


Não dispensa a verificação de todas as cotas e informações indicadas em obra.

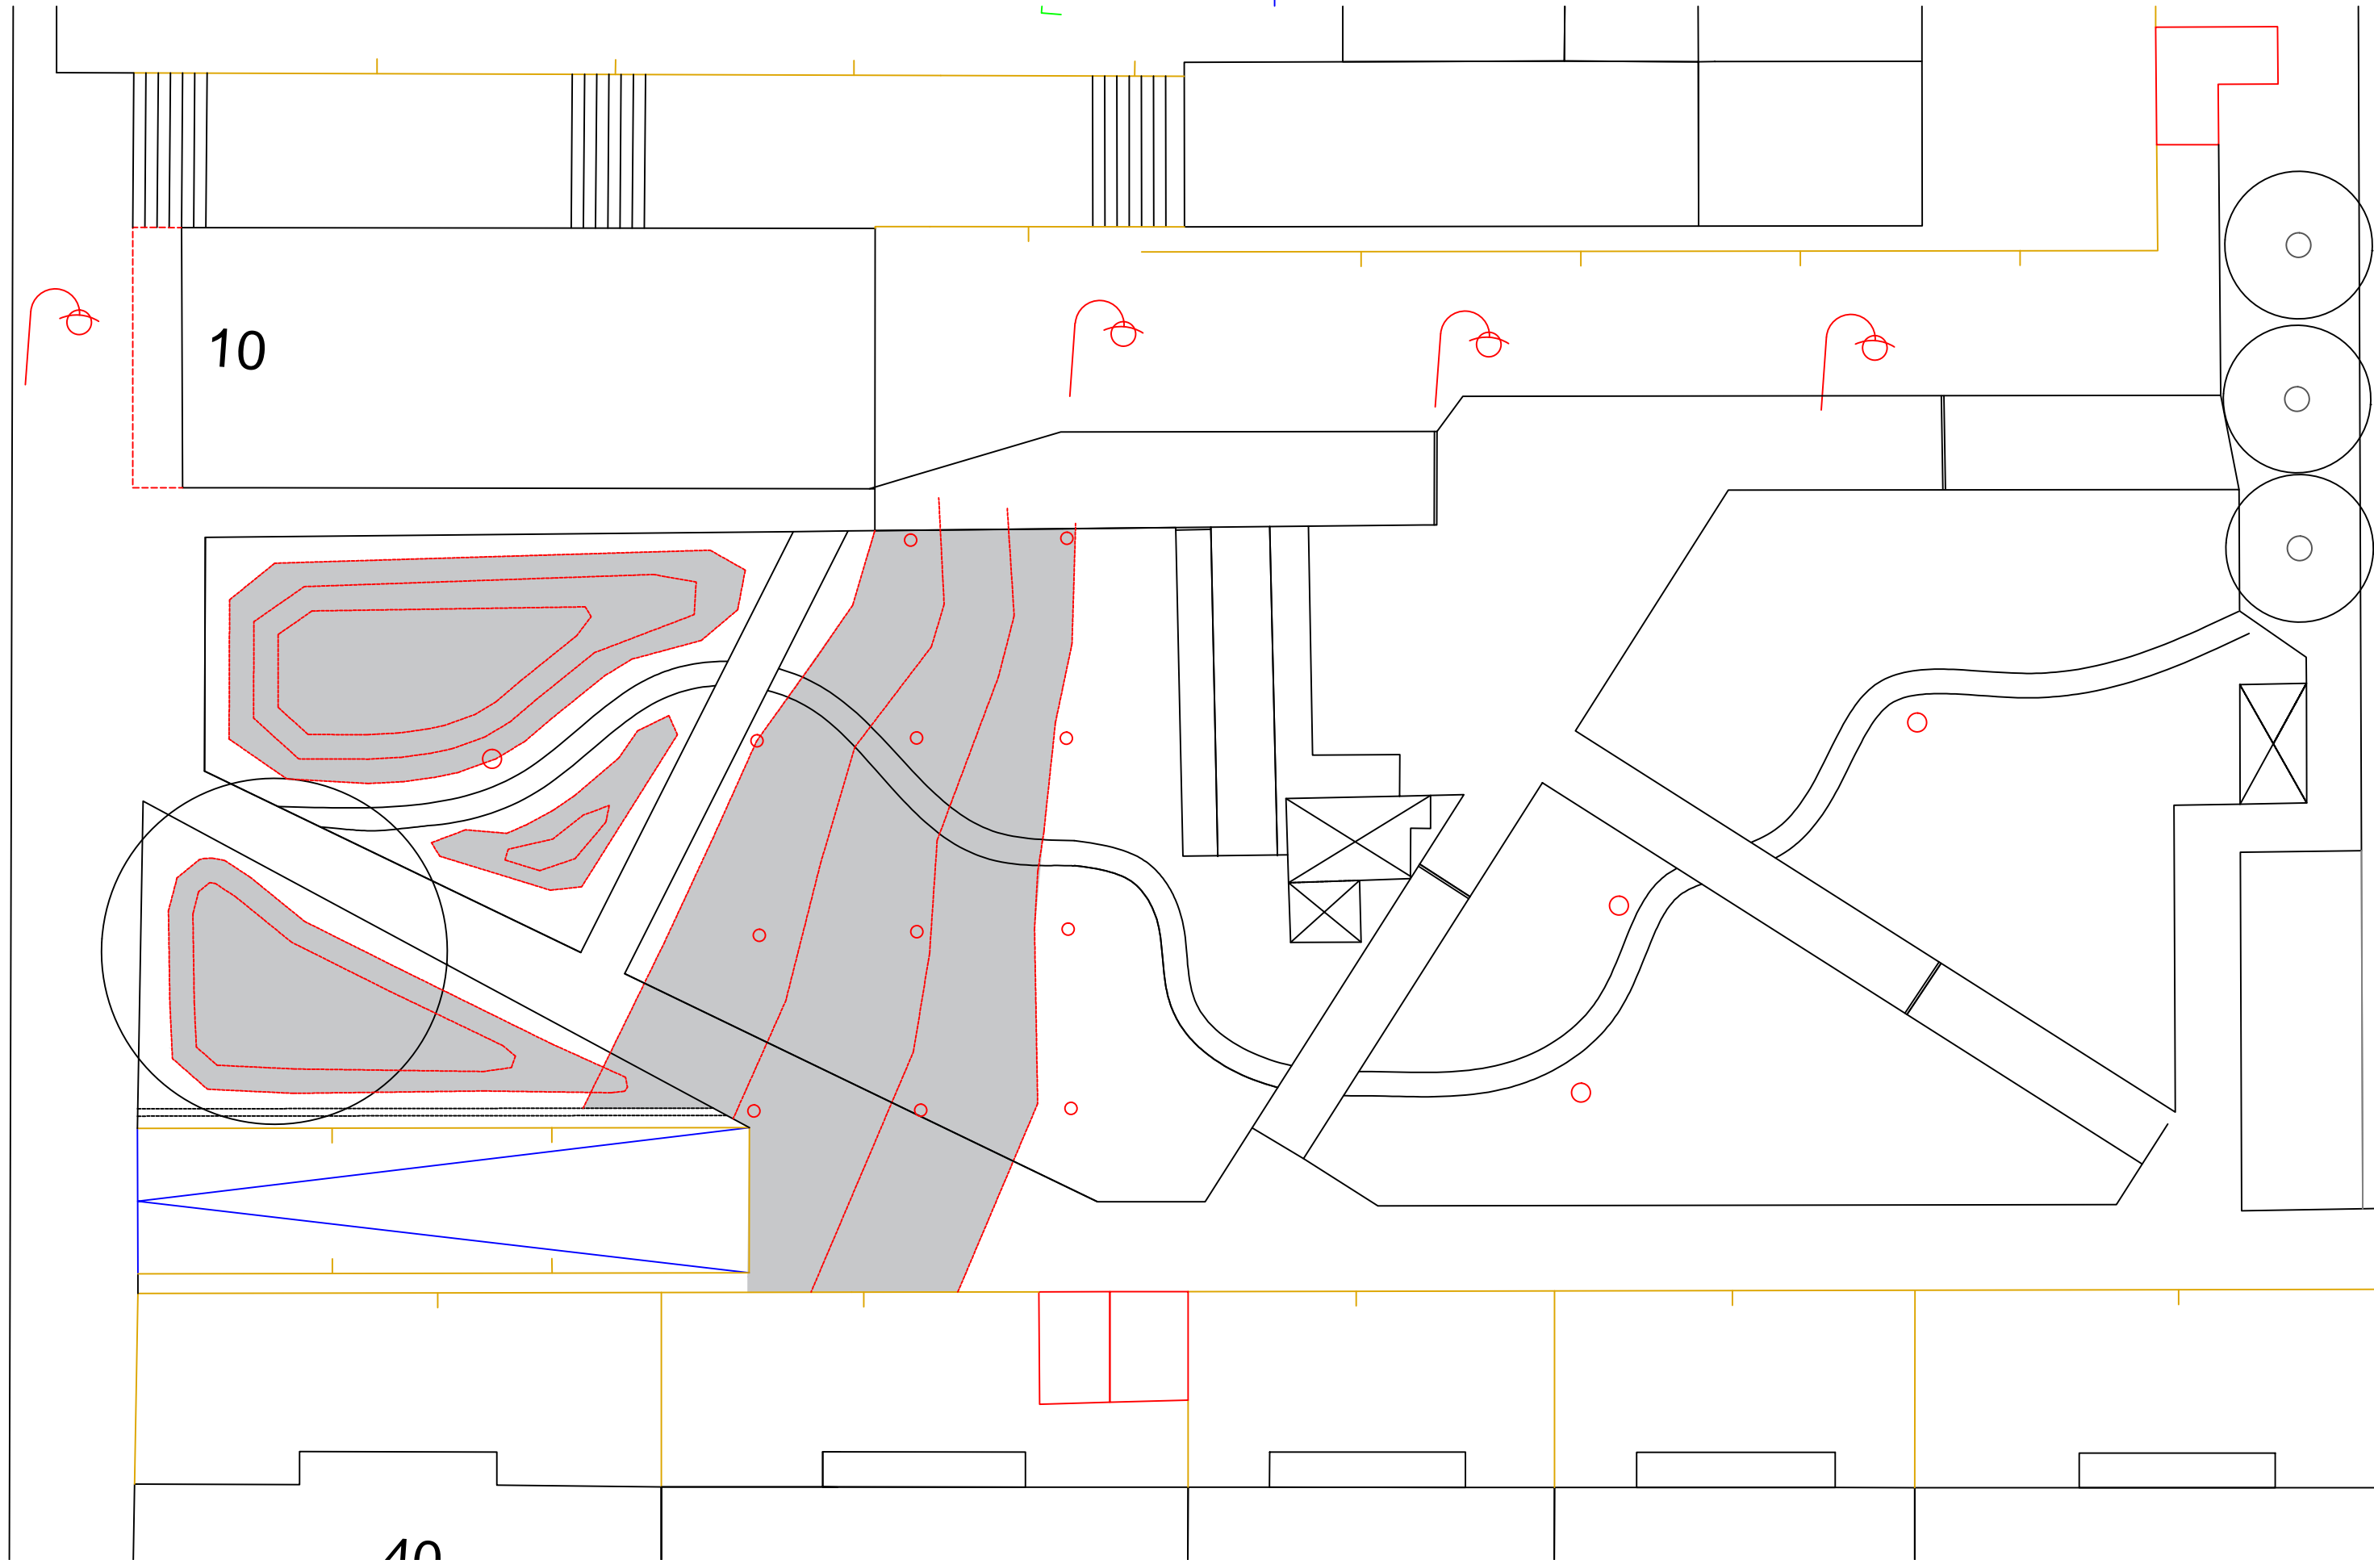

- curvas de nível propostas
- Zona de Aterro



autor
Arq. Paisagista Francisco Maia

Coordenação

requerente
Junta de Freguesia de Alvalade

Obra e Local
Rua Teixeira de Pascoais



Designação
Modelação

Especialidade
Arquitetura Paisagista

Projecto
Projeto Execução

Obs.
—

Escala
1:200

Des. n.º
03

Data
dez. 2016