



PCP 1
Calçada de calcário

Escala 1/10

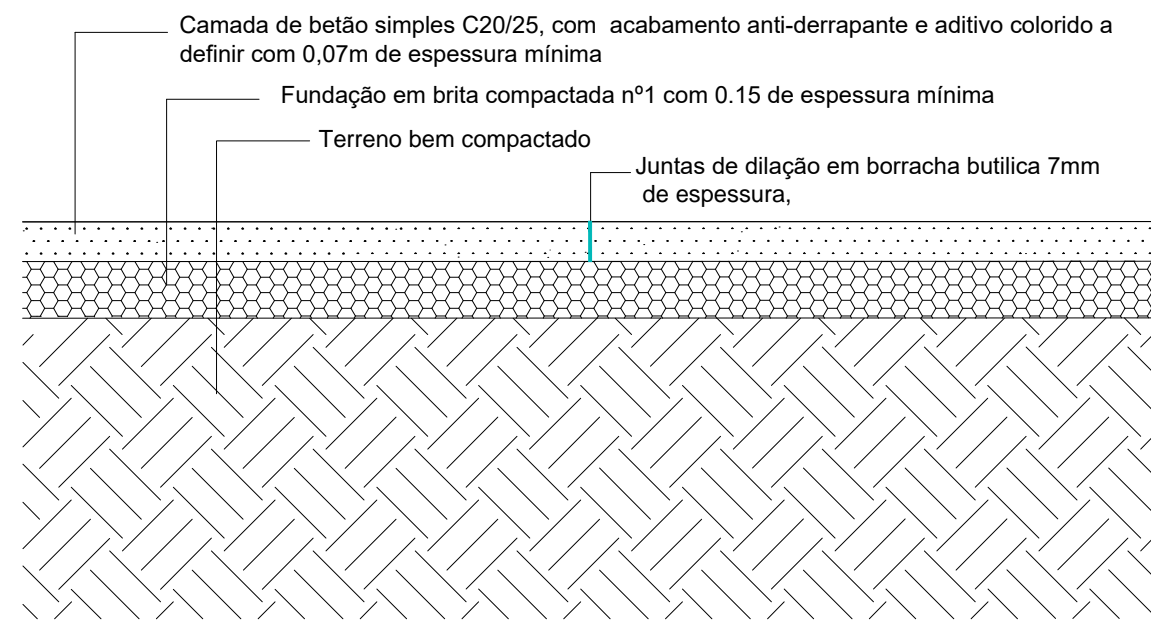

PCP 2
Betão contínuo, in situ

Escala 1/10

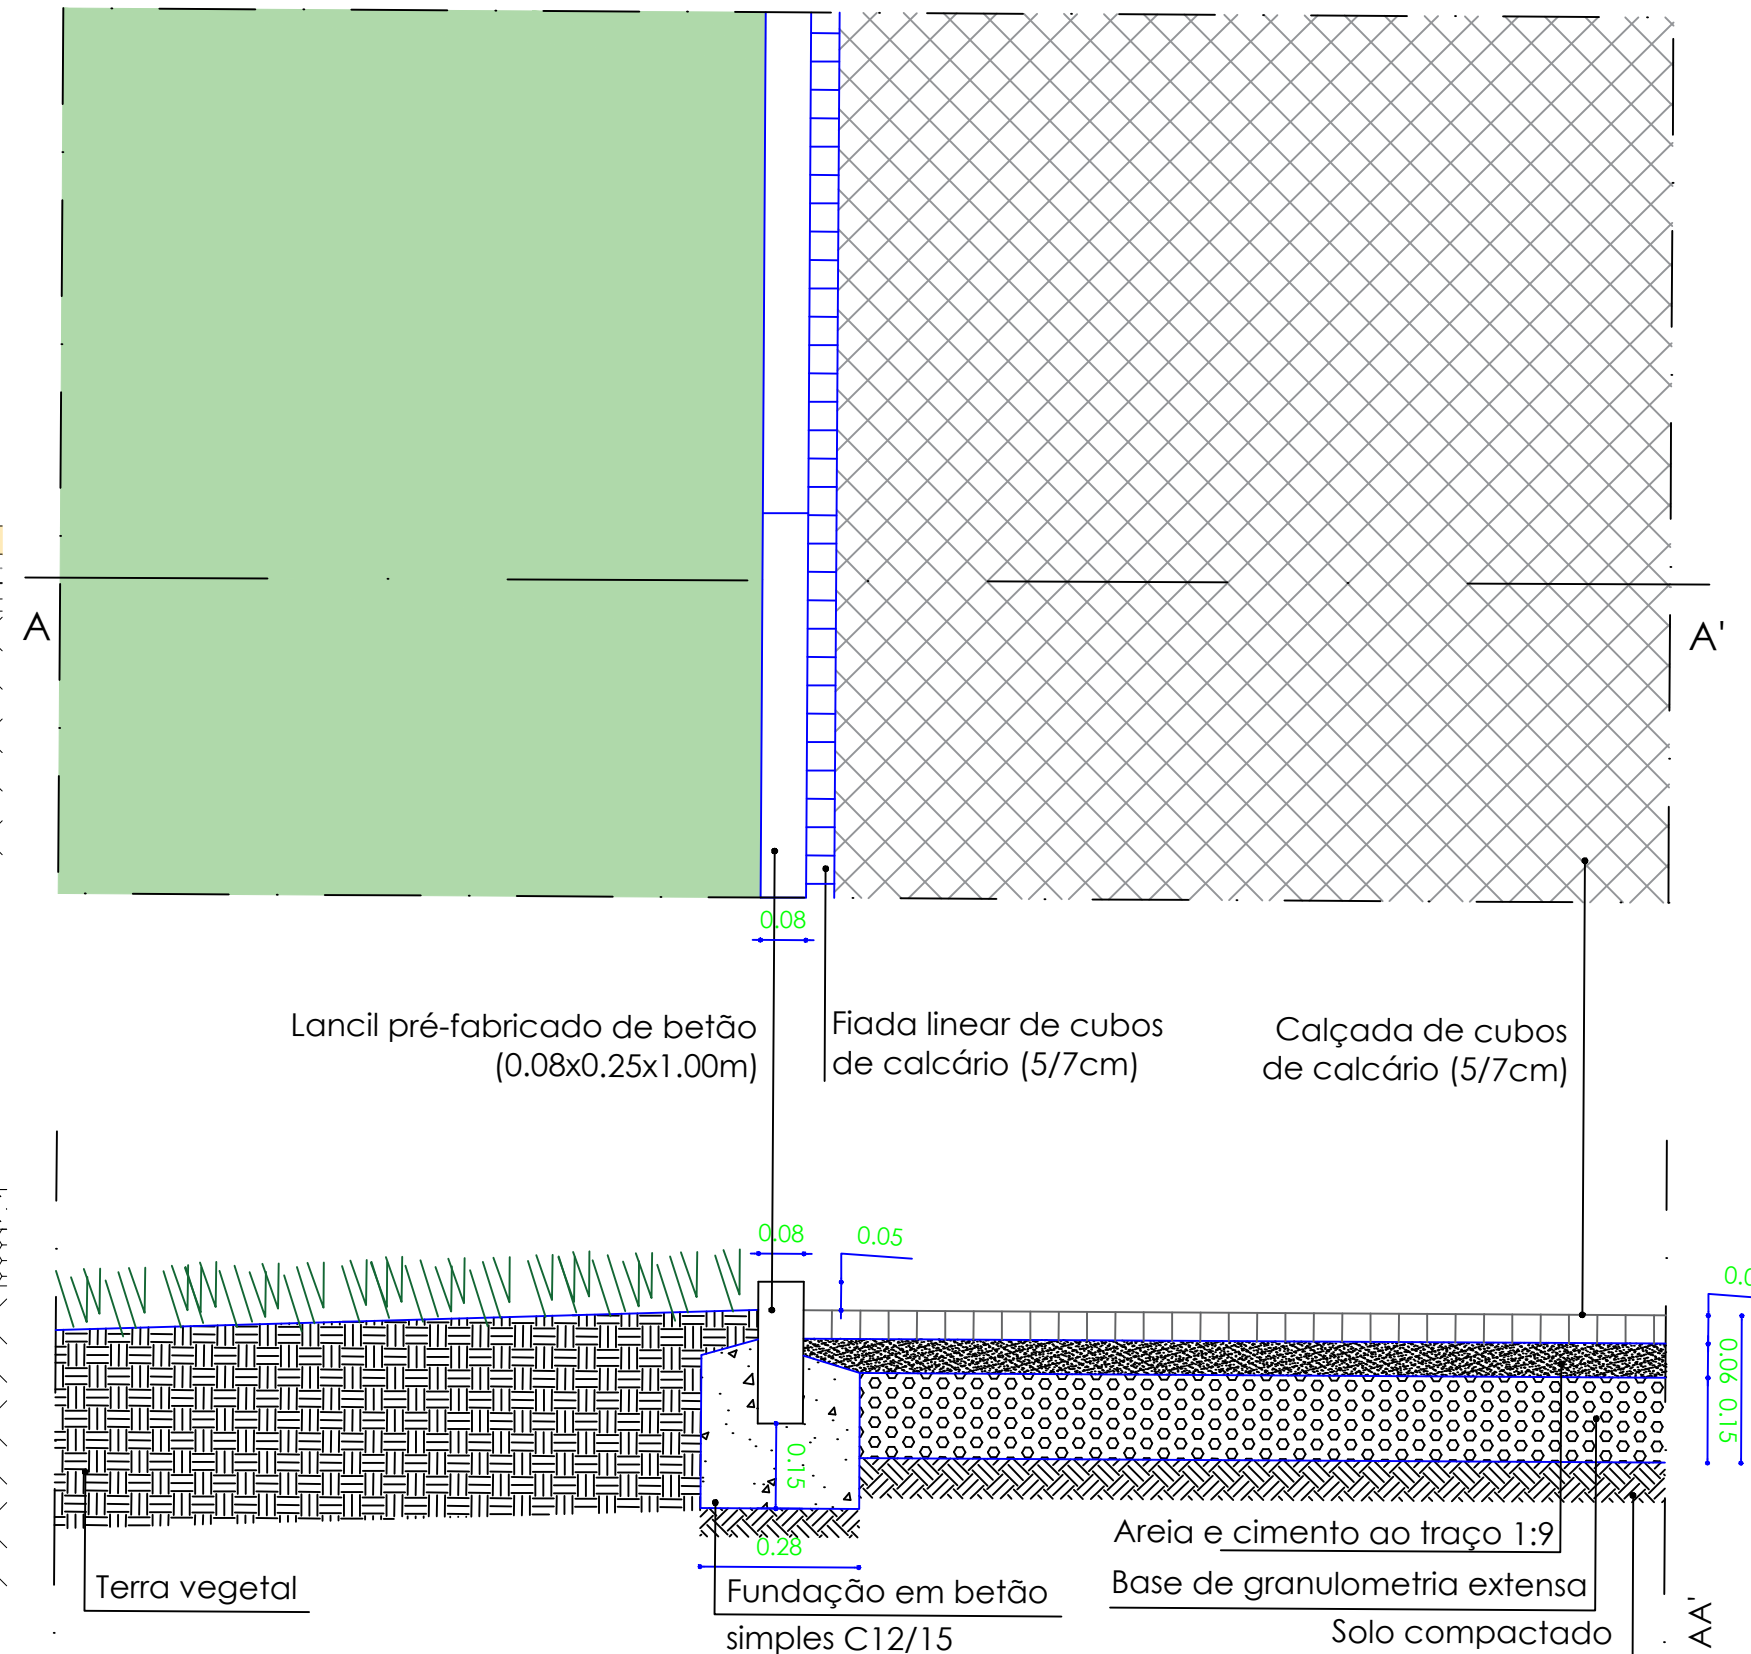

Não dispensa a verificação de todas as cotas e informações indicadas em obra.

autor
Arq. Paisagista Francisco Maia

Coordenação

requerente
Junta de Freguesia de Alvalade

Obra e Local
Rua Teixeira de Pascoais



Designação
Pavimentos
Especialidade
Arquitetura Paisagista
Projecto
Projeto Execução



Obs.
-

Escala

Des. n.º
04a

Data
Dez. 2016