




Não dispensa a verificação de todas as cotas e informações indicadas em obra.

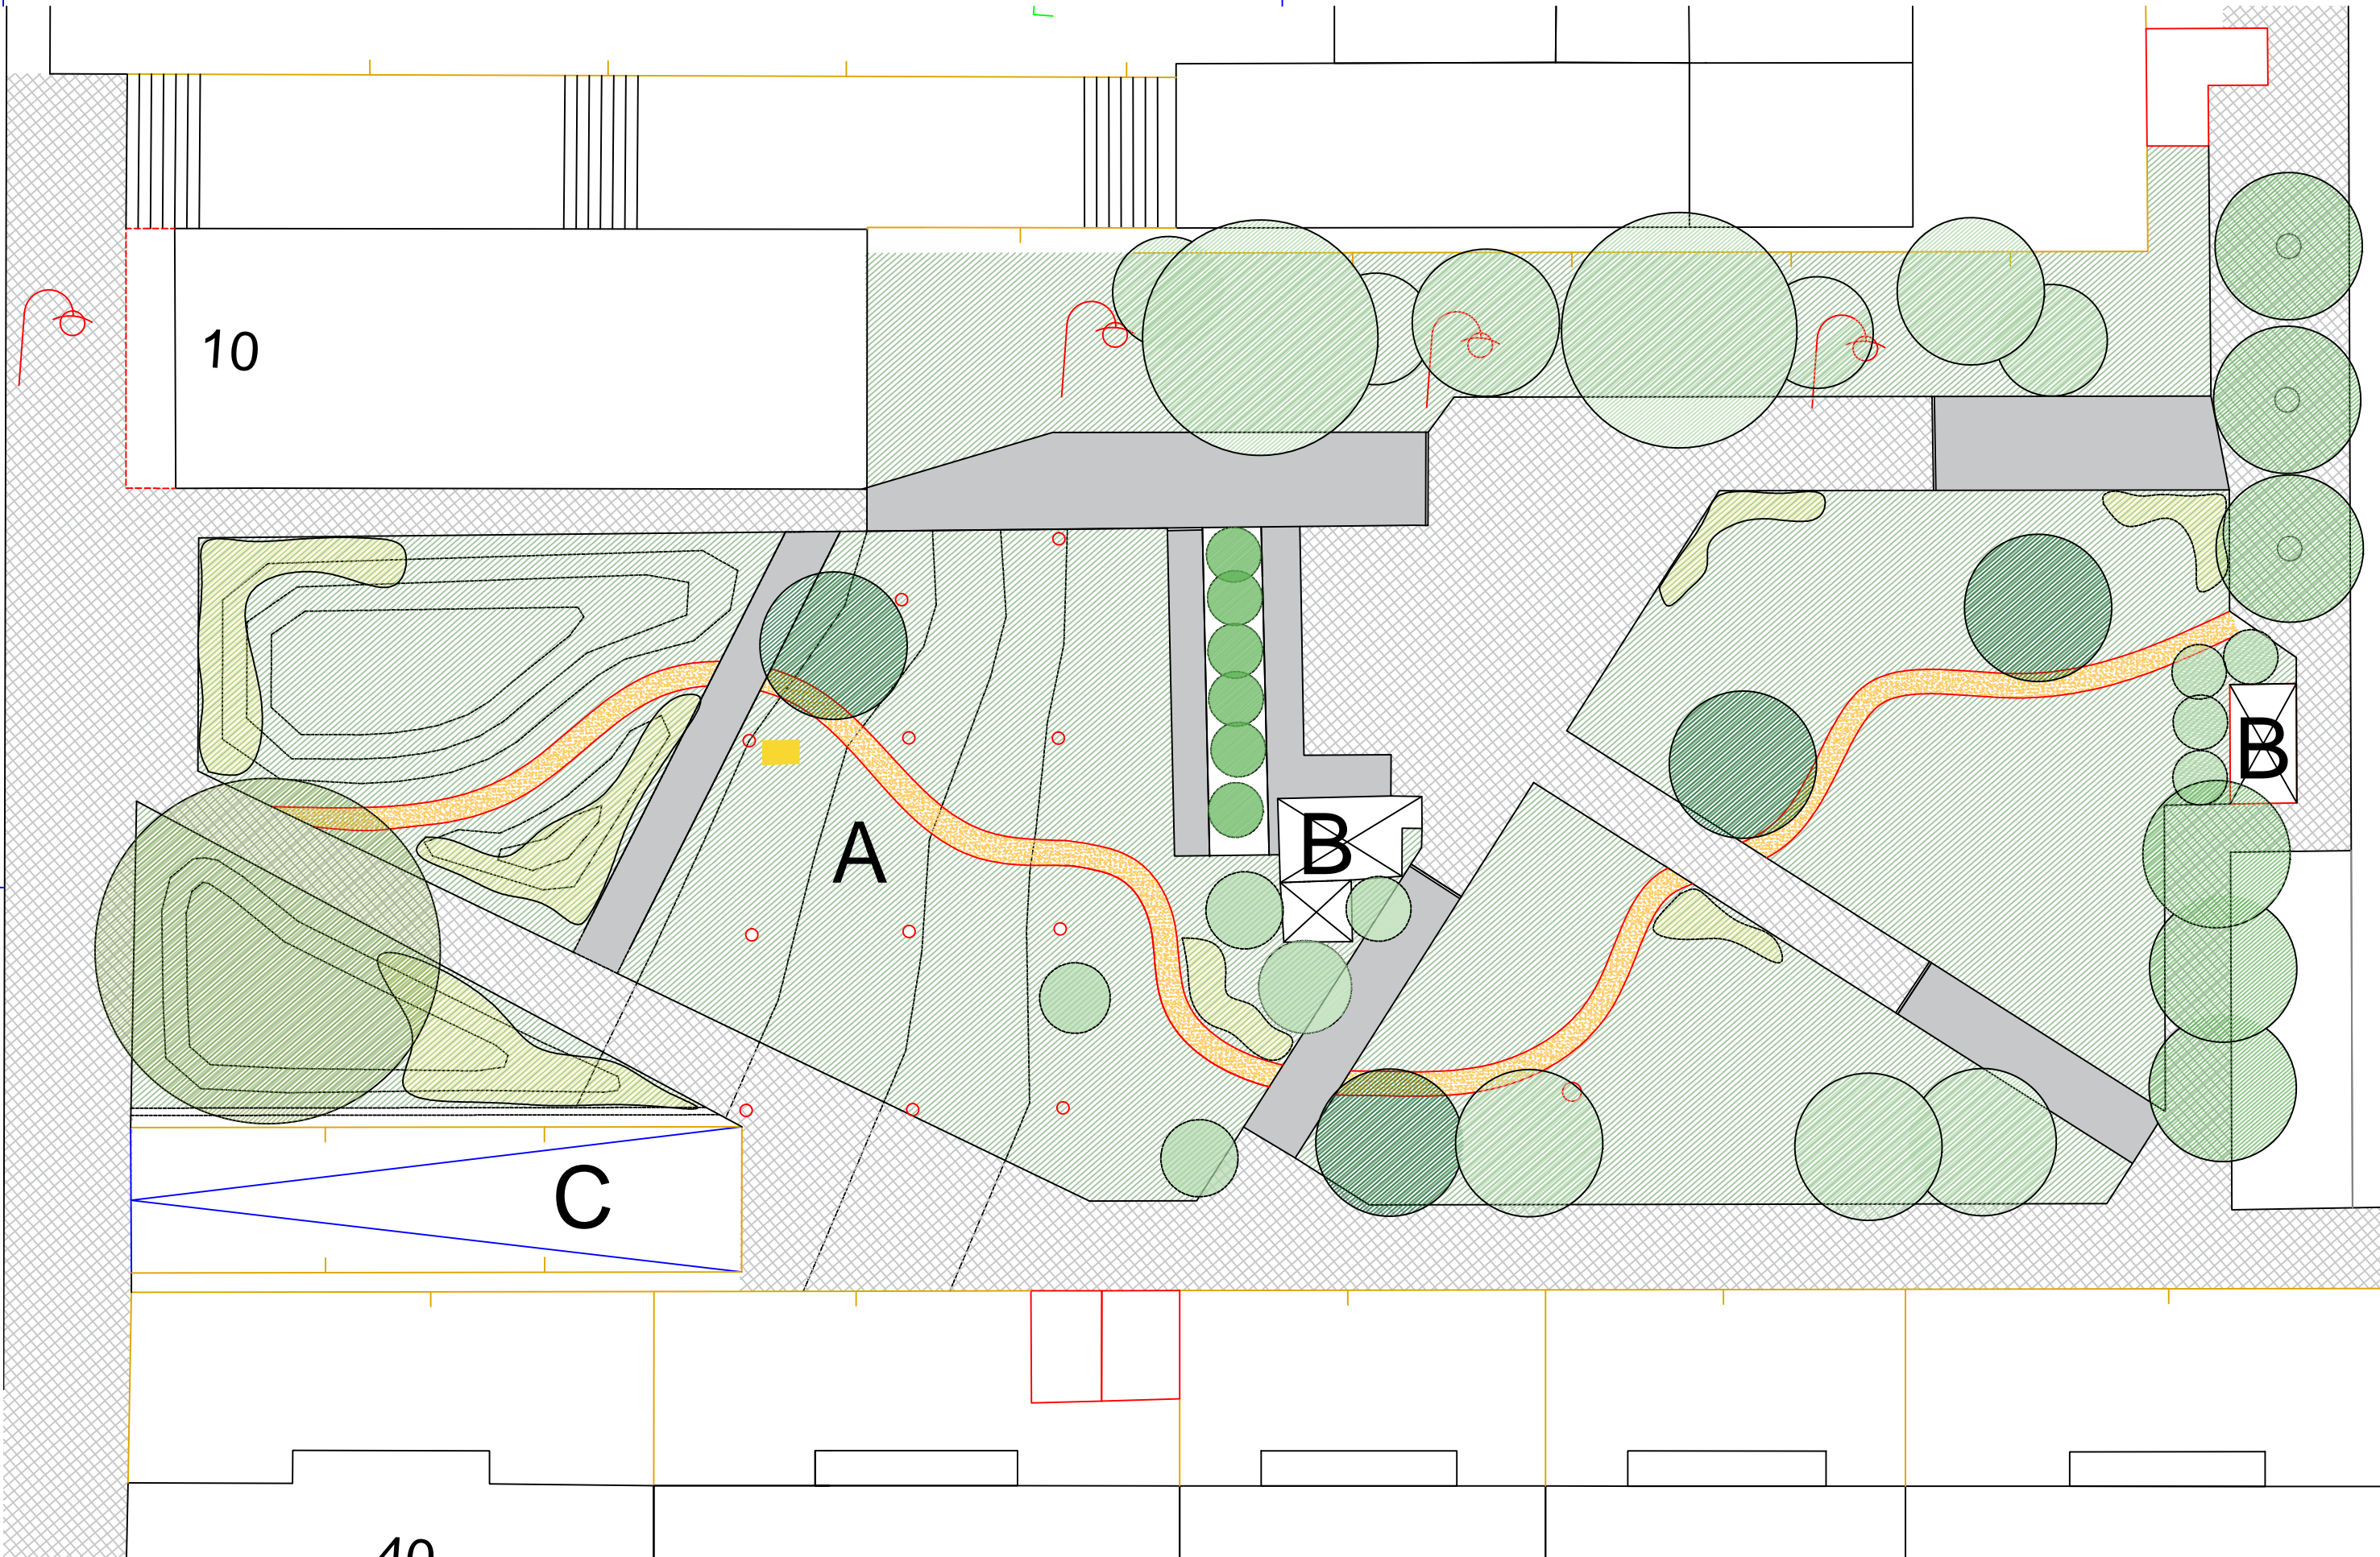

A Placa do Parque de Estacionamento

B Elevadores

C Acesso Garagem

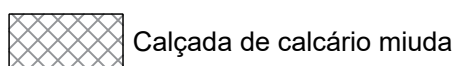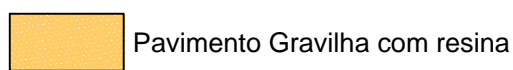

autor
Arq. Paisagista Francisco Maia

Coordenação

requerente
Junta de Freguesia de Alvalade

Obra e Local
Rua Teixeira de Pascoais



Designação
Plano Geral
Especialidade
Arquitetura Paisagista
Projecto
Projeto Execução

Obs.

Escala
1:200

Des. n.º
01

Data
dez. 2016