



Não dispensa a verificação de todas as cotas e informações indicadas em obra.

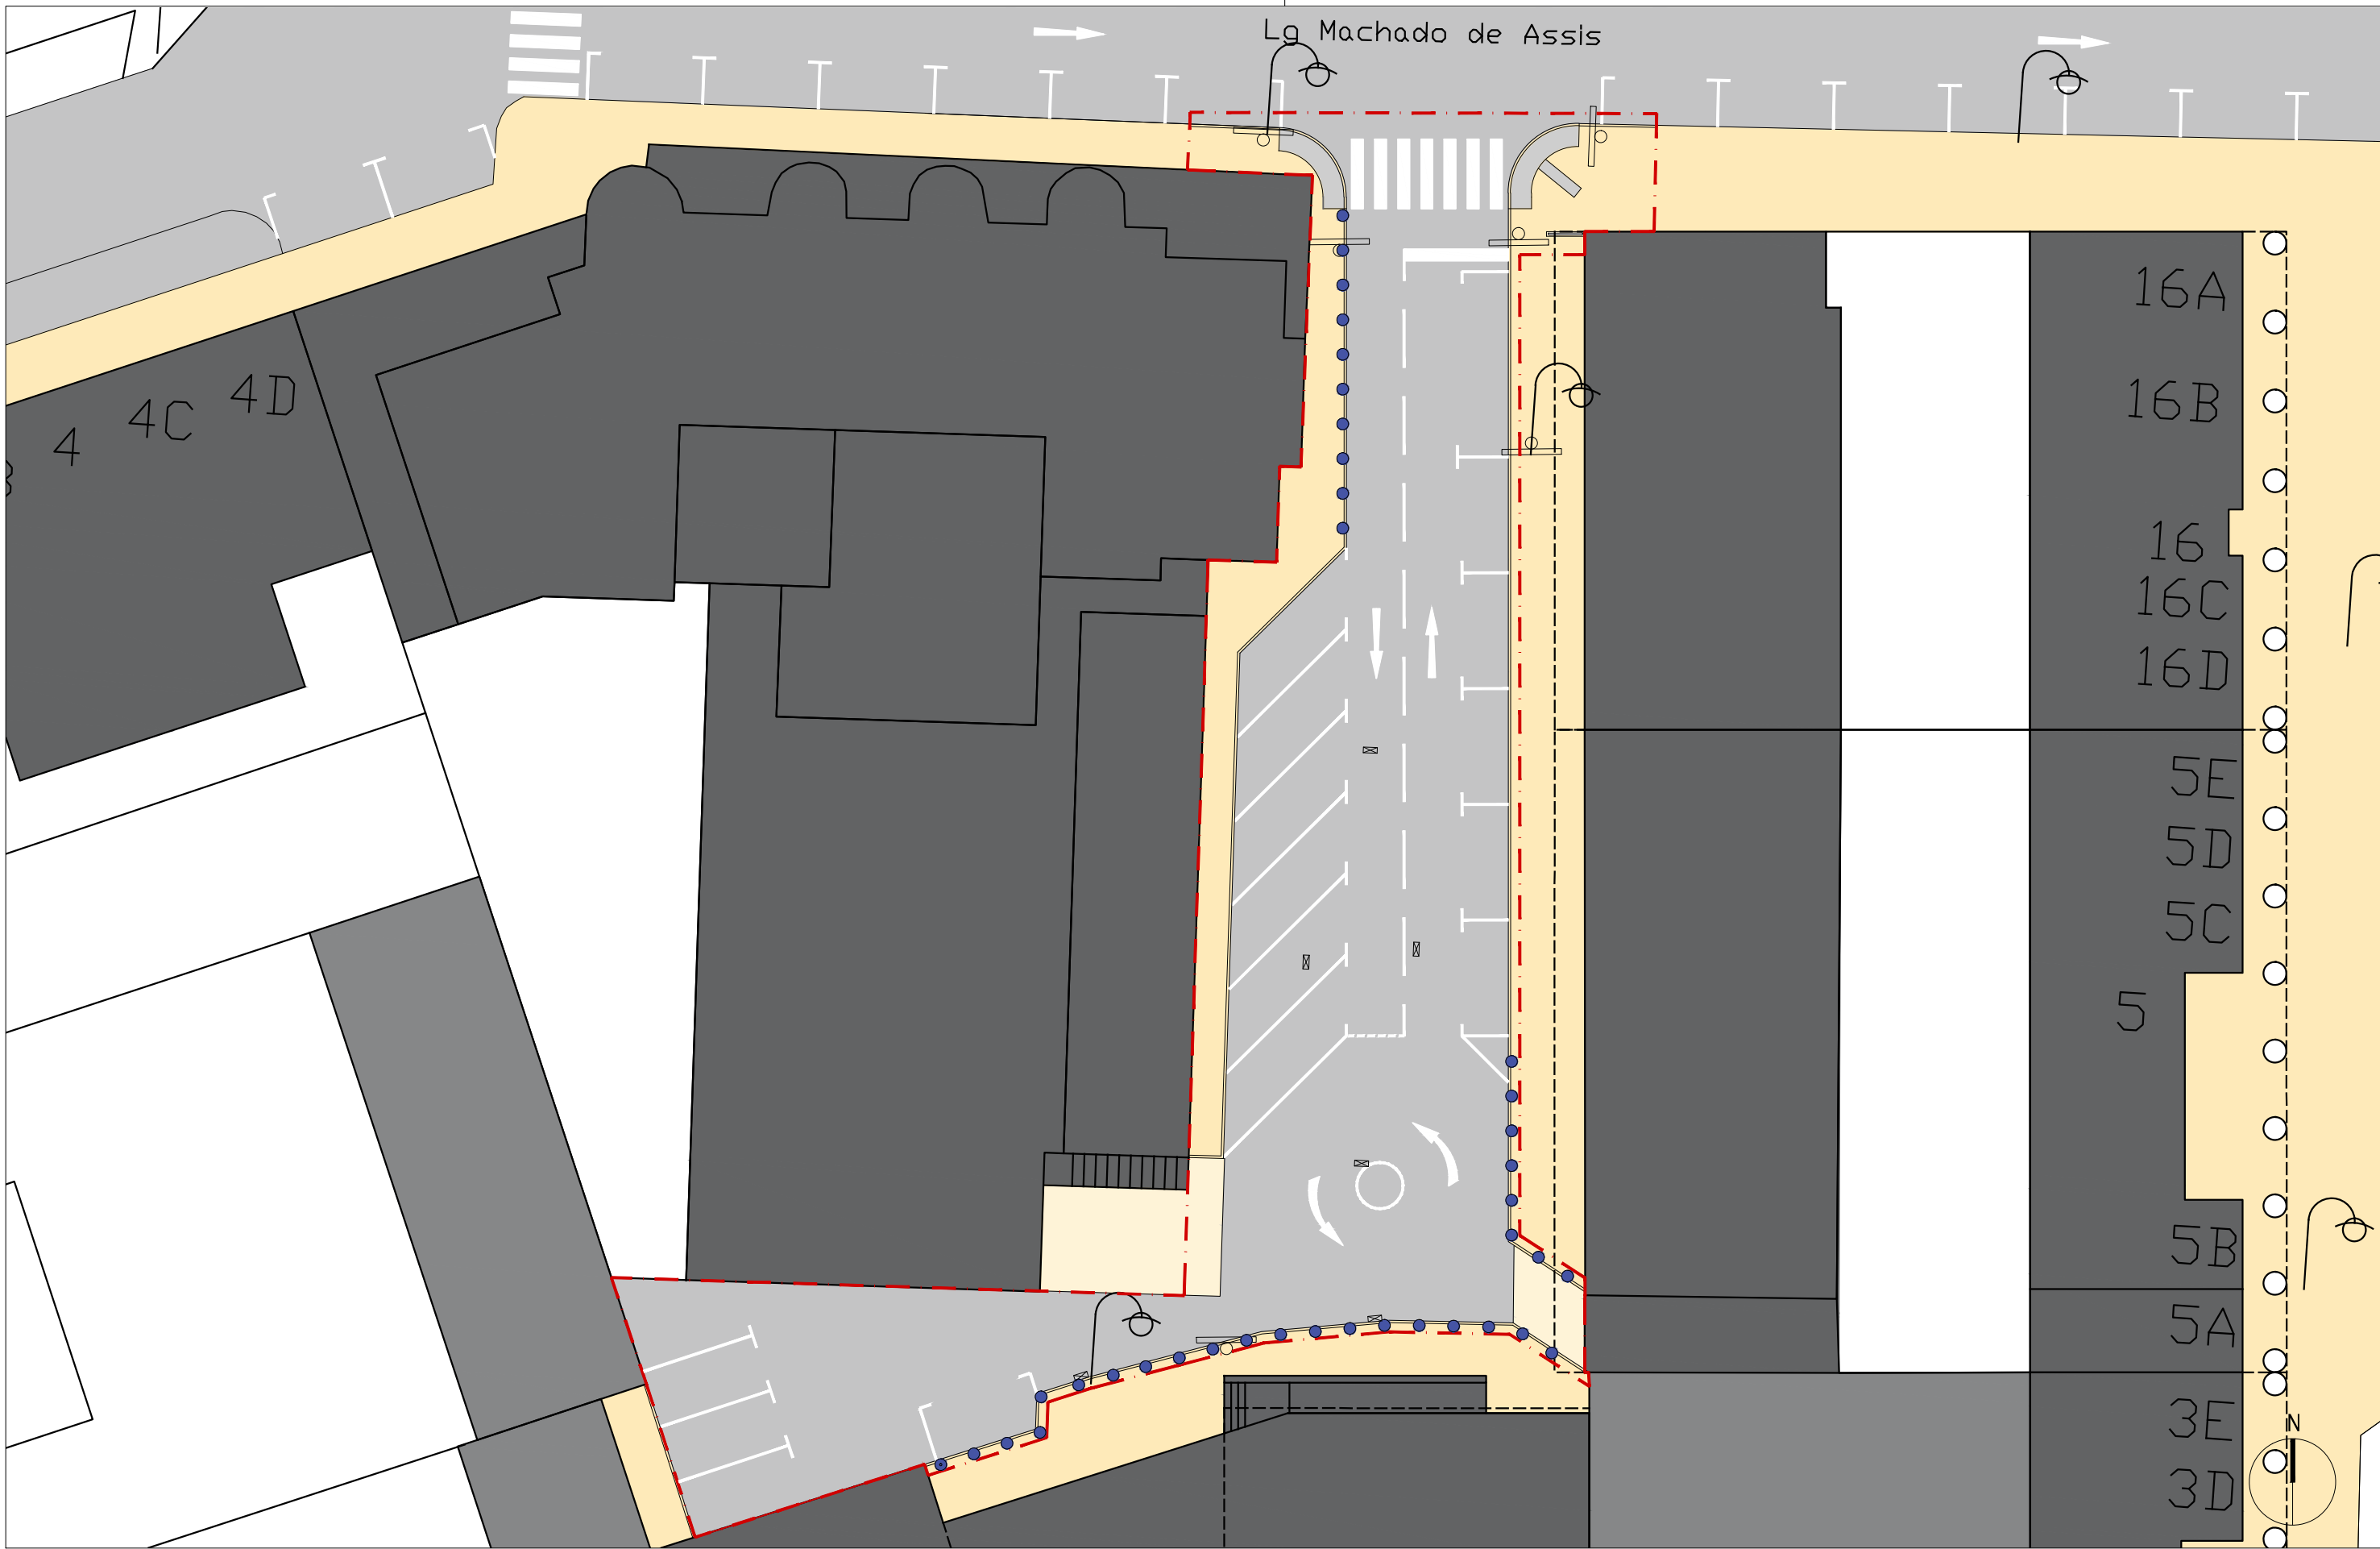

LEGENDA:

- | | | | | | |
|--------------|-------------------------------|-------------------|-------------------------------|--------------------------|--|
| GERAL | | PAVIMENTOS | | MOBILIÁRIO URBANO | |
| | Limite da área de intervenção | | Calçada de calcário (5/7cm) | | Pilarete |
| | Área Edificada | | Calçado de calcário (10/12cm) | | Localização de pontos de luz existentes a manter |
| | Sumidouro Existente a manter | | Pavimento Betuminoso | | |

Requerente

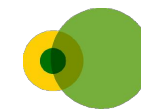

ALVALADE

Junta de Freguesia

Obra e Local
Alteração Viária
Largo Machado de Assis, Alvalade

Coordenação
Hugo Santos, arq.

Designação
Plano Mobiliário

Especialidade
--
Projecto
EXEC

Obs.

07

Escala Data
s/escala **JAN 2017**