


Não dispensa a verificação de todas as cotas e informações indicadas em obra.

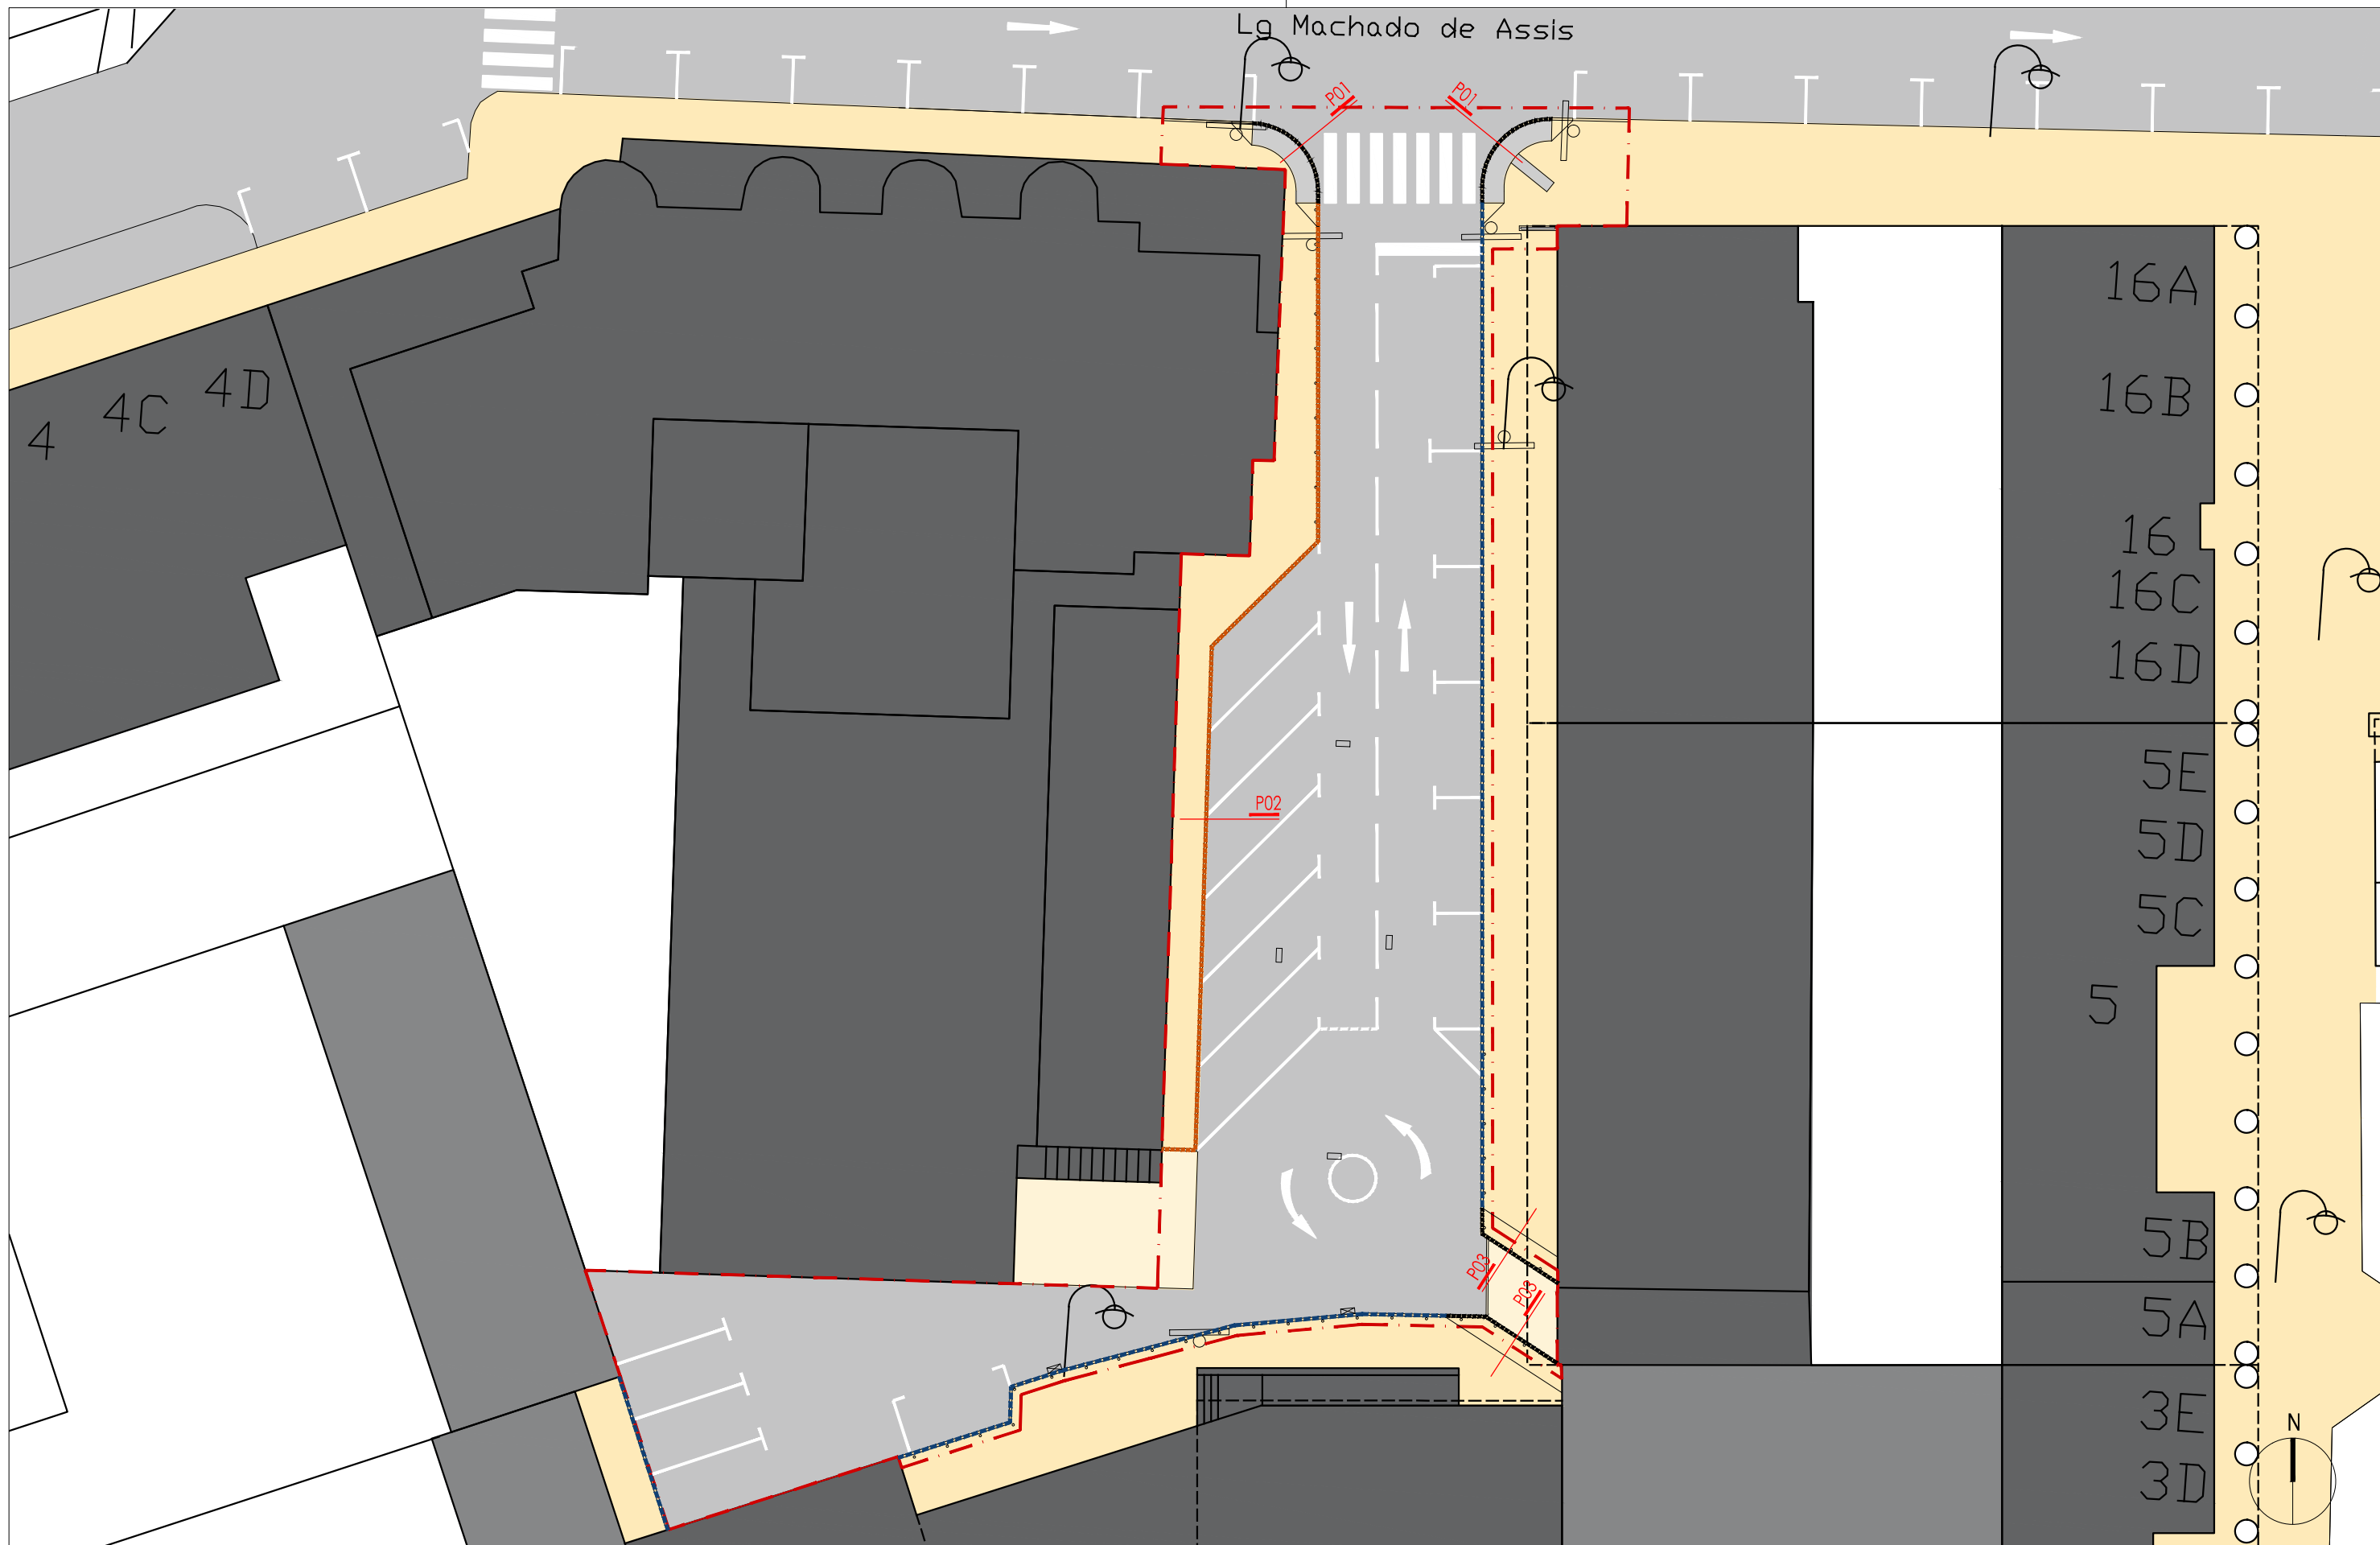

LEGENDA:

GERAL		PAVIMENTOS		REMATES		
	Limite da área de intervenção		Calçada de calcário (5/7cm)		Lancil calcário acabamento bujardado a pico fino(1.00x0.25x0.15m)	
	Área Edificada		Calçado de calcário (10/12cm)		Lancil calcário acabamento bujardado a pico fino(1.00x0.25x0.15m) rebaixado	Localização de pormenores de construção
	Sumidouro Existente a manter		Pavimento Betuminoso		Lancil calcário acabamento bujardado a pico fino(1.00x0.25x0.15m) existente a manter	

Requerente



ALVALADE
Junta de Freguesia

Obra e Local
Alteração Viária
Largo Machado de Assis, Alvalade

Coordenação
Hugo Santos, arq.

Designação
Plano Pavimentos e Remates
Localização de Pormenores

Especialidade
--

Projecto
EXEC

Obs.

06

Escala Data
s/escala **JAN 2017**