
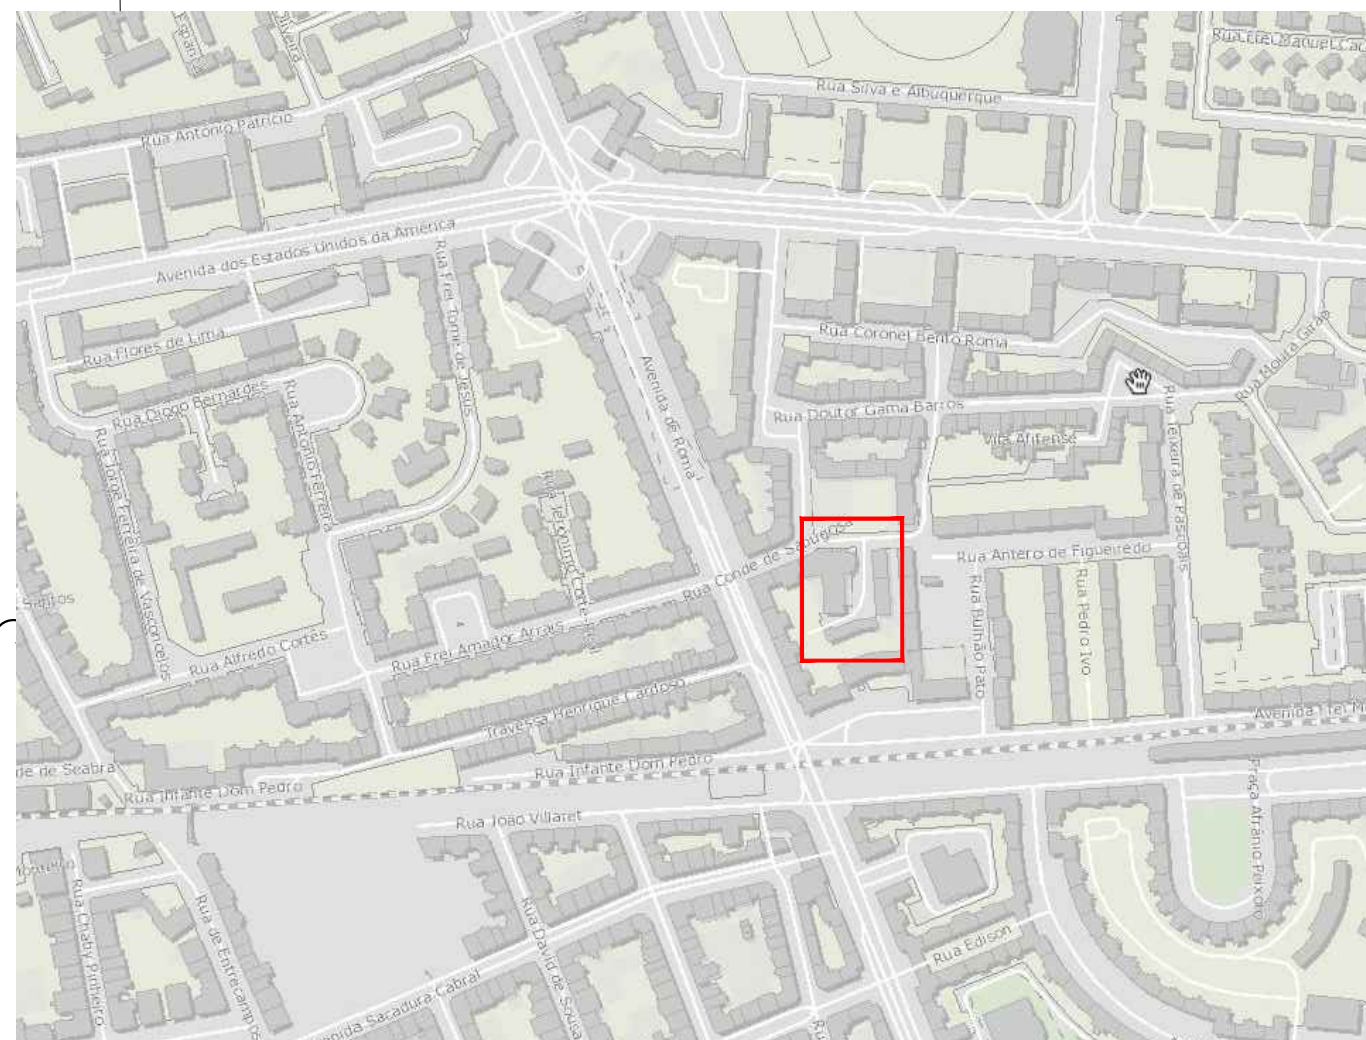
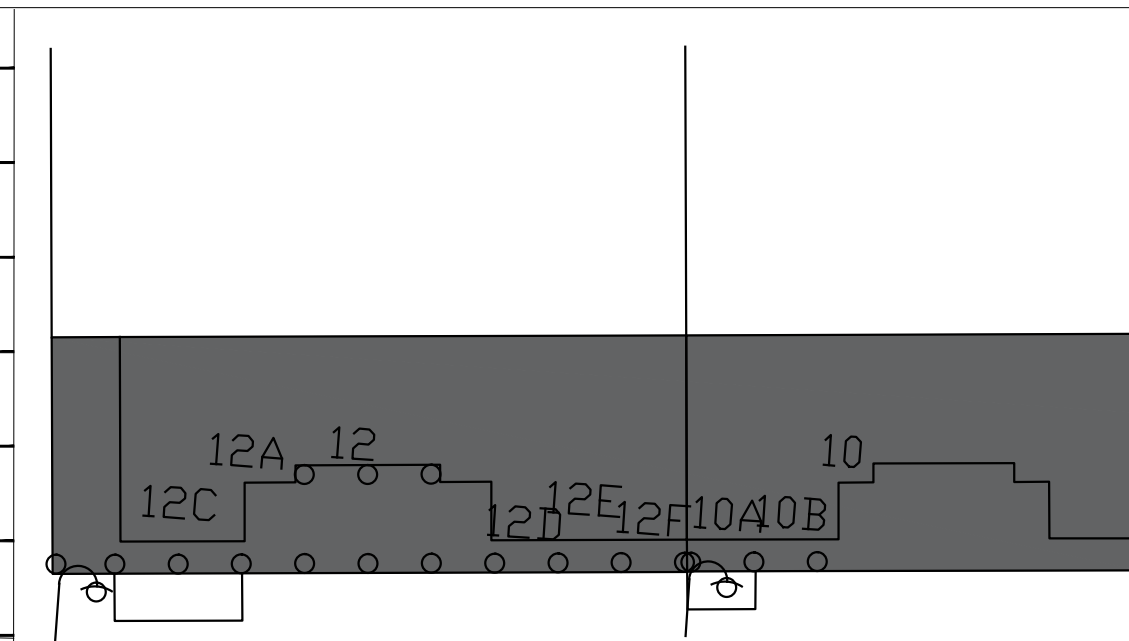



Não dispensa a verificação de todas as cotas e informações indicadas em obra.

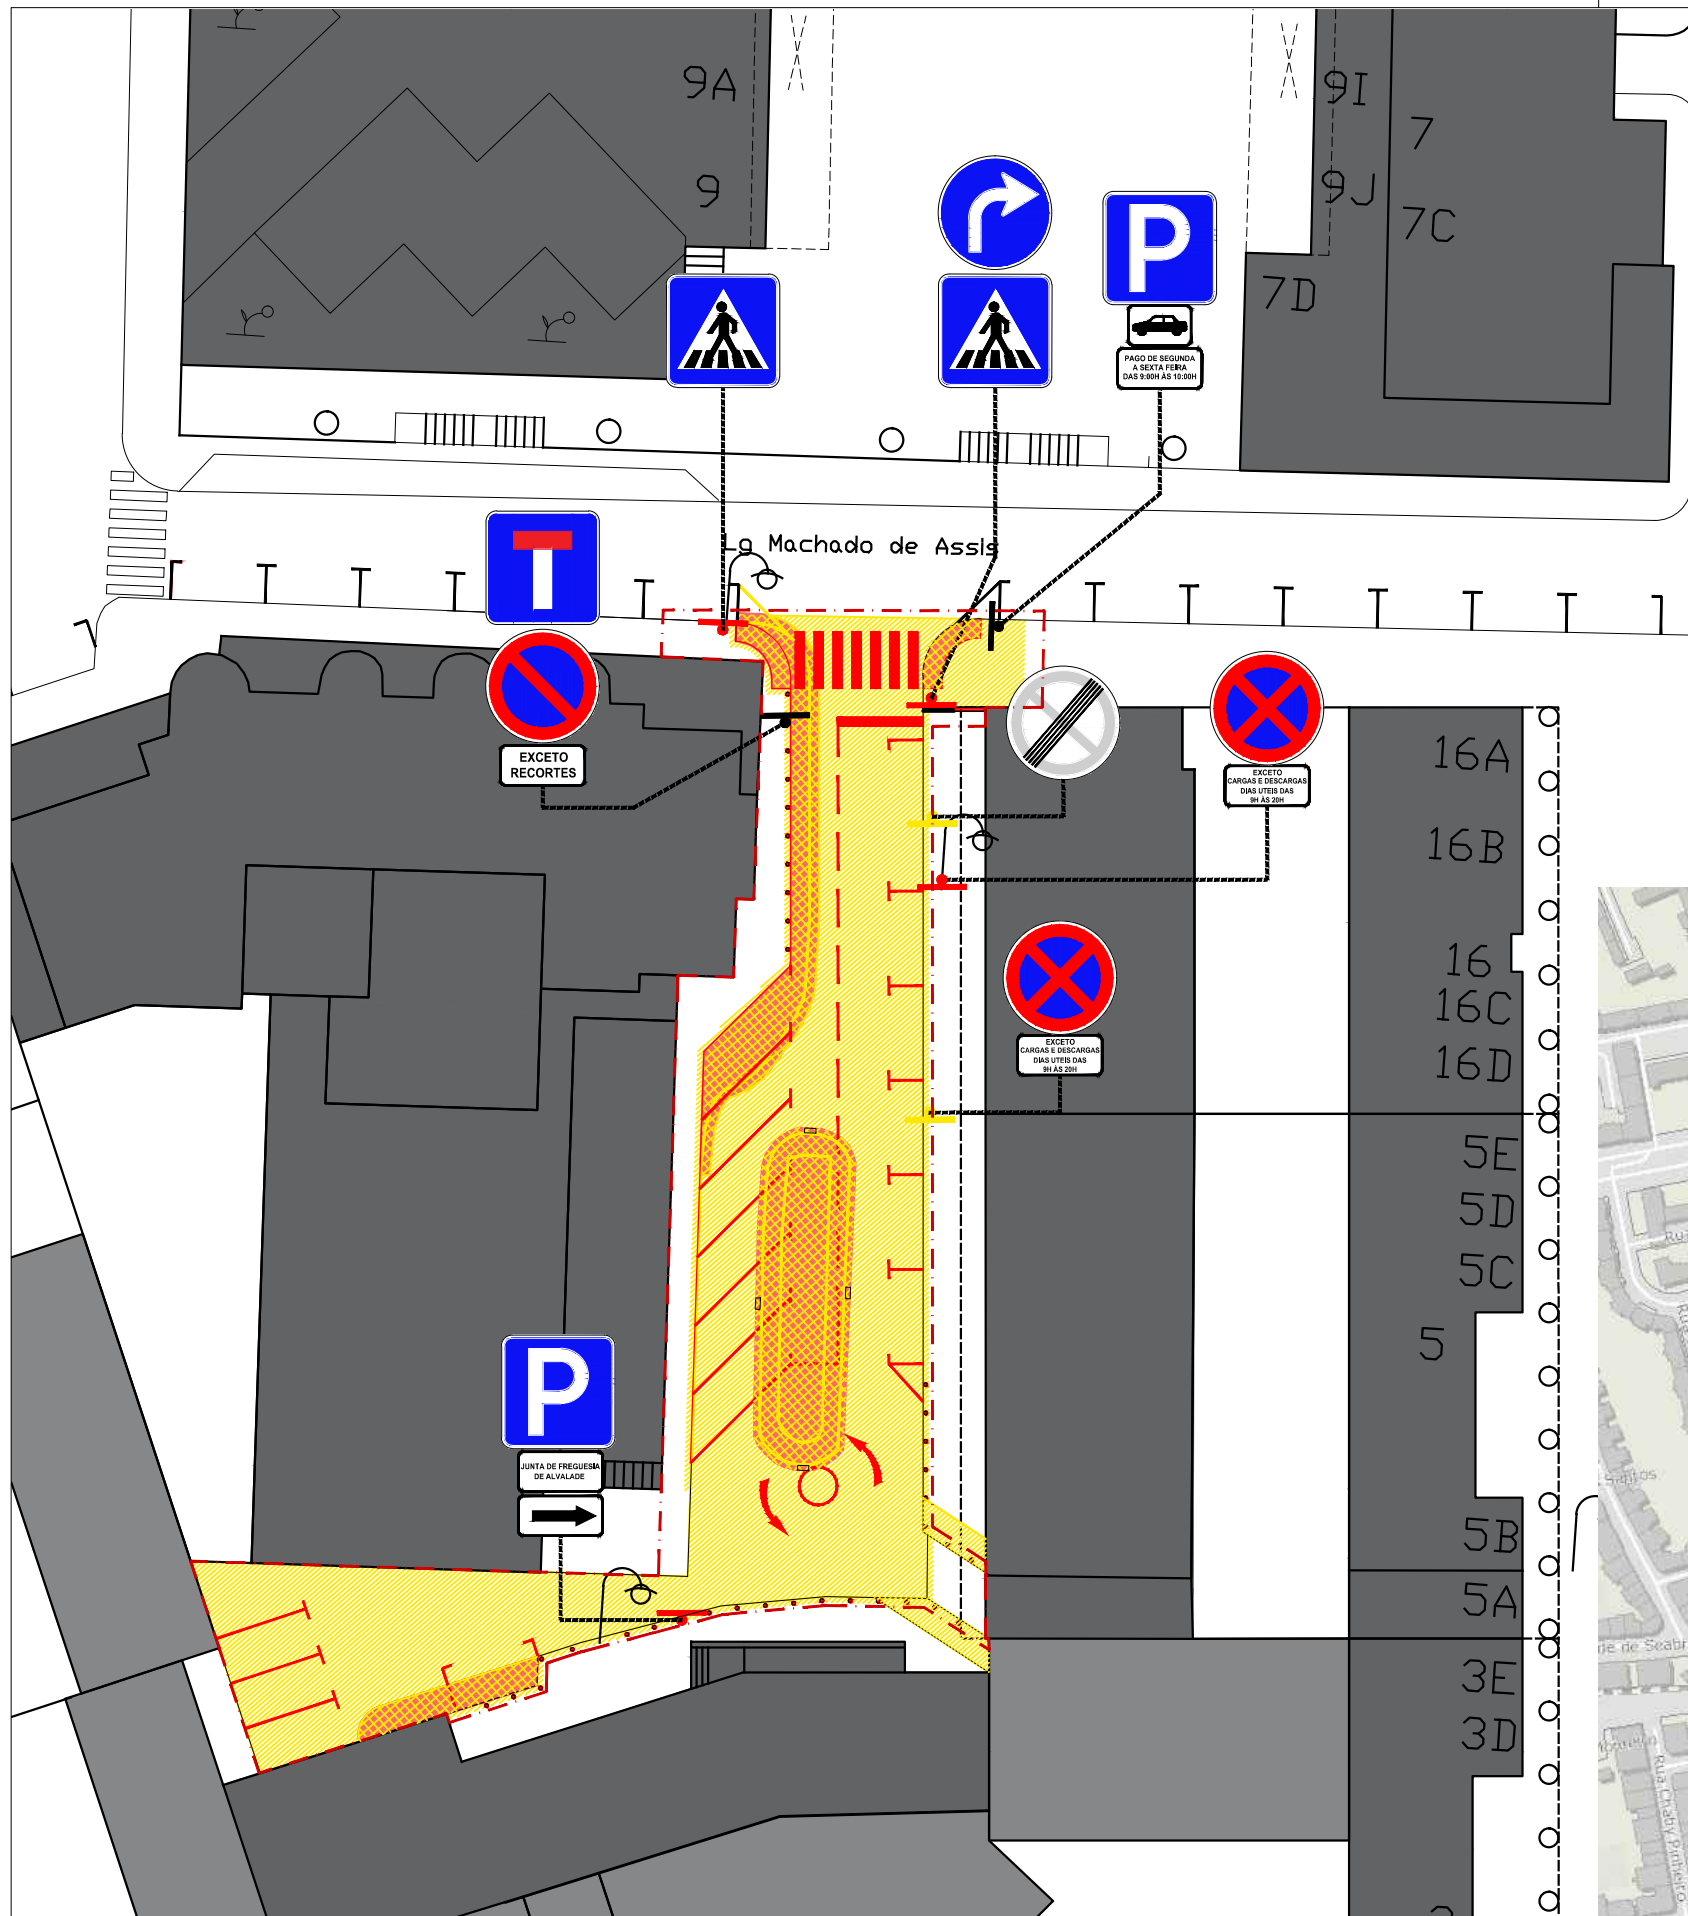

LEGENDA:

- A demolir/remover
- A construir
- Pavimentos e bases a remover
- Pavimentos e bases a manter e recuperar
- Pavimentos e bases a alterar
- Pilaretes a instalar

Requerente

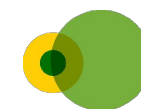

ALVALADE

Junta de Freguesia

Obra e Local
Alteração Viária
Largo Machado de Assis, Alvalade

Coordenação
Hugo Santos, arq.

Designação
Amarelos e Vermelhos

Especialidade
--
Projecto
EXEC

Obs.

03

Escala Data
s/escala JAN 2017