



PLANO GERAL

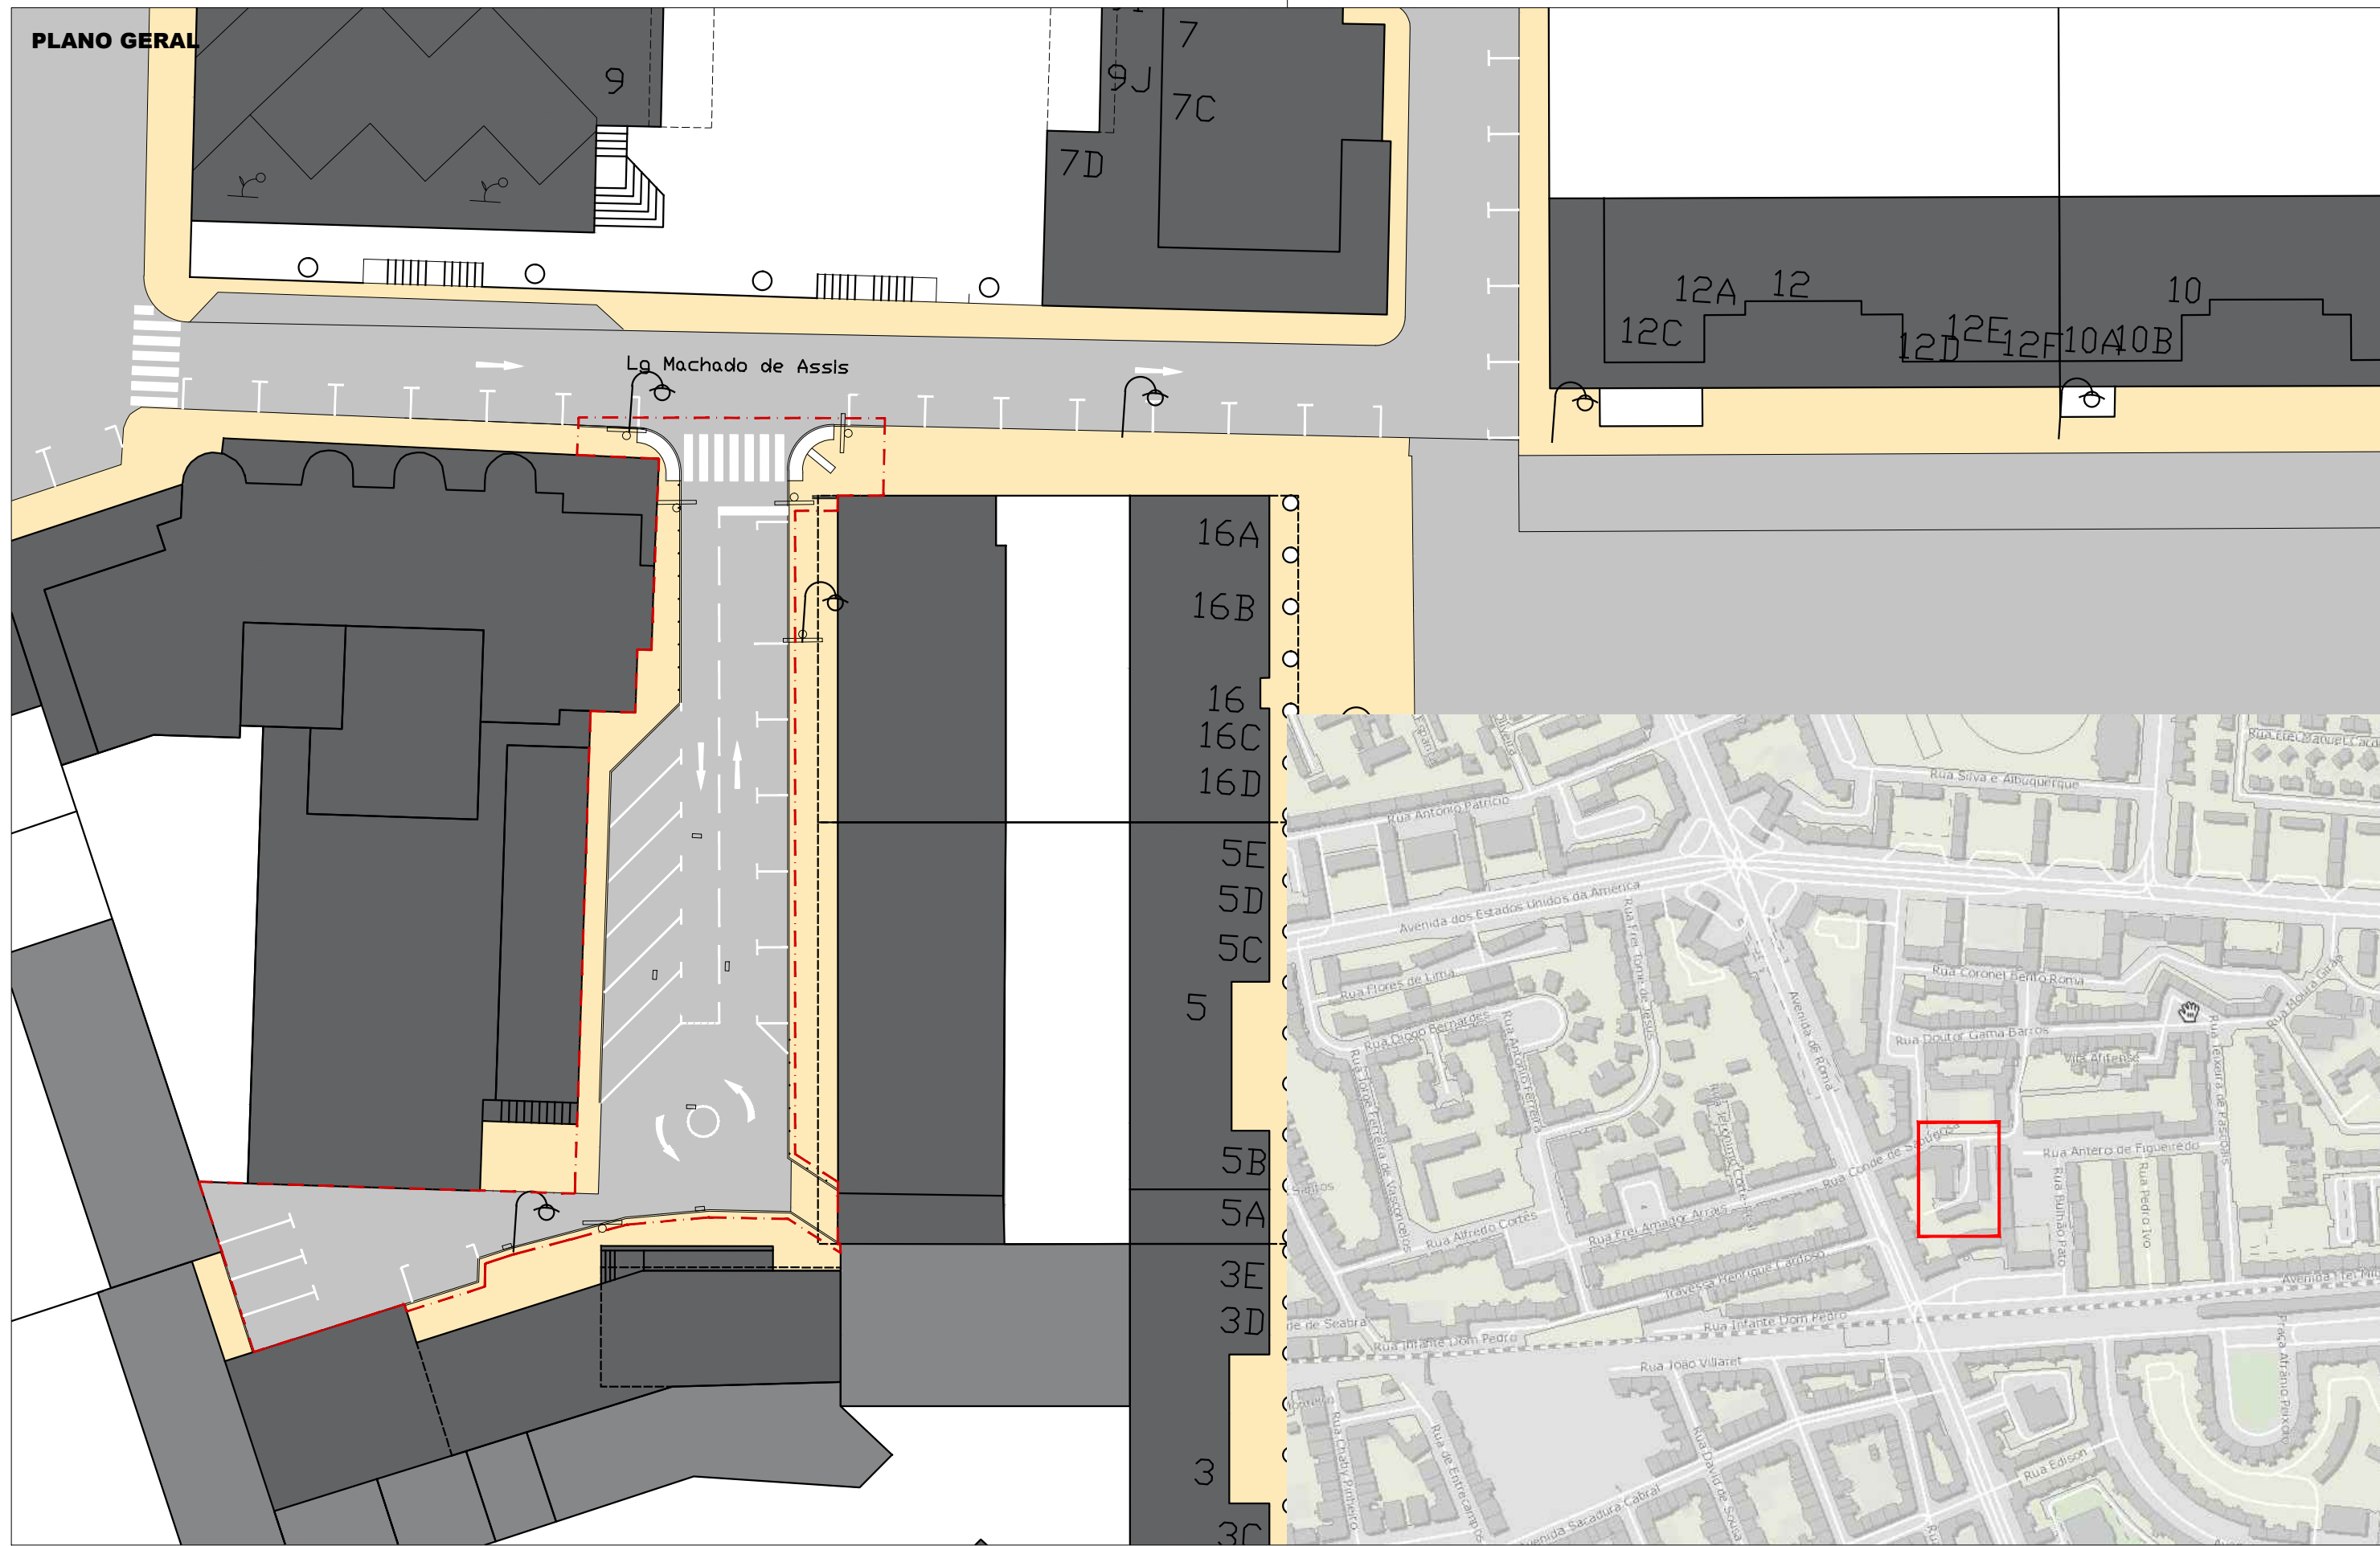


LEGENDA:

- - - Limite de Intervenção
- Calçada calcário
- Betuminoso

- Iluminação existente
- Sinalização Vertical de código
- Pilarete
- Sumidouro

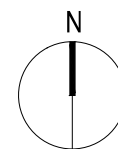

Requerente

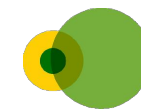

ALVALADE

Junta de Freguesia

Obra e Local

Alteração Viária
Largo Machado de Assis, Alvalade

Coordenação
Hugo Santos, arq.

Designação

Plano Geral

Especialidade

Projecto
EXEC

Obs.

02

Escala Data
s/escala JAN 2017