


Não dispensa a verificação de todas as cotas e informações indicadas em obra.

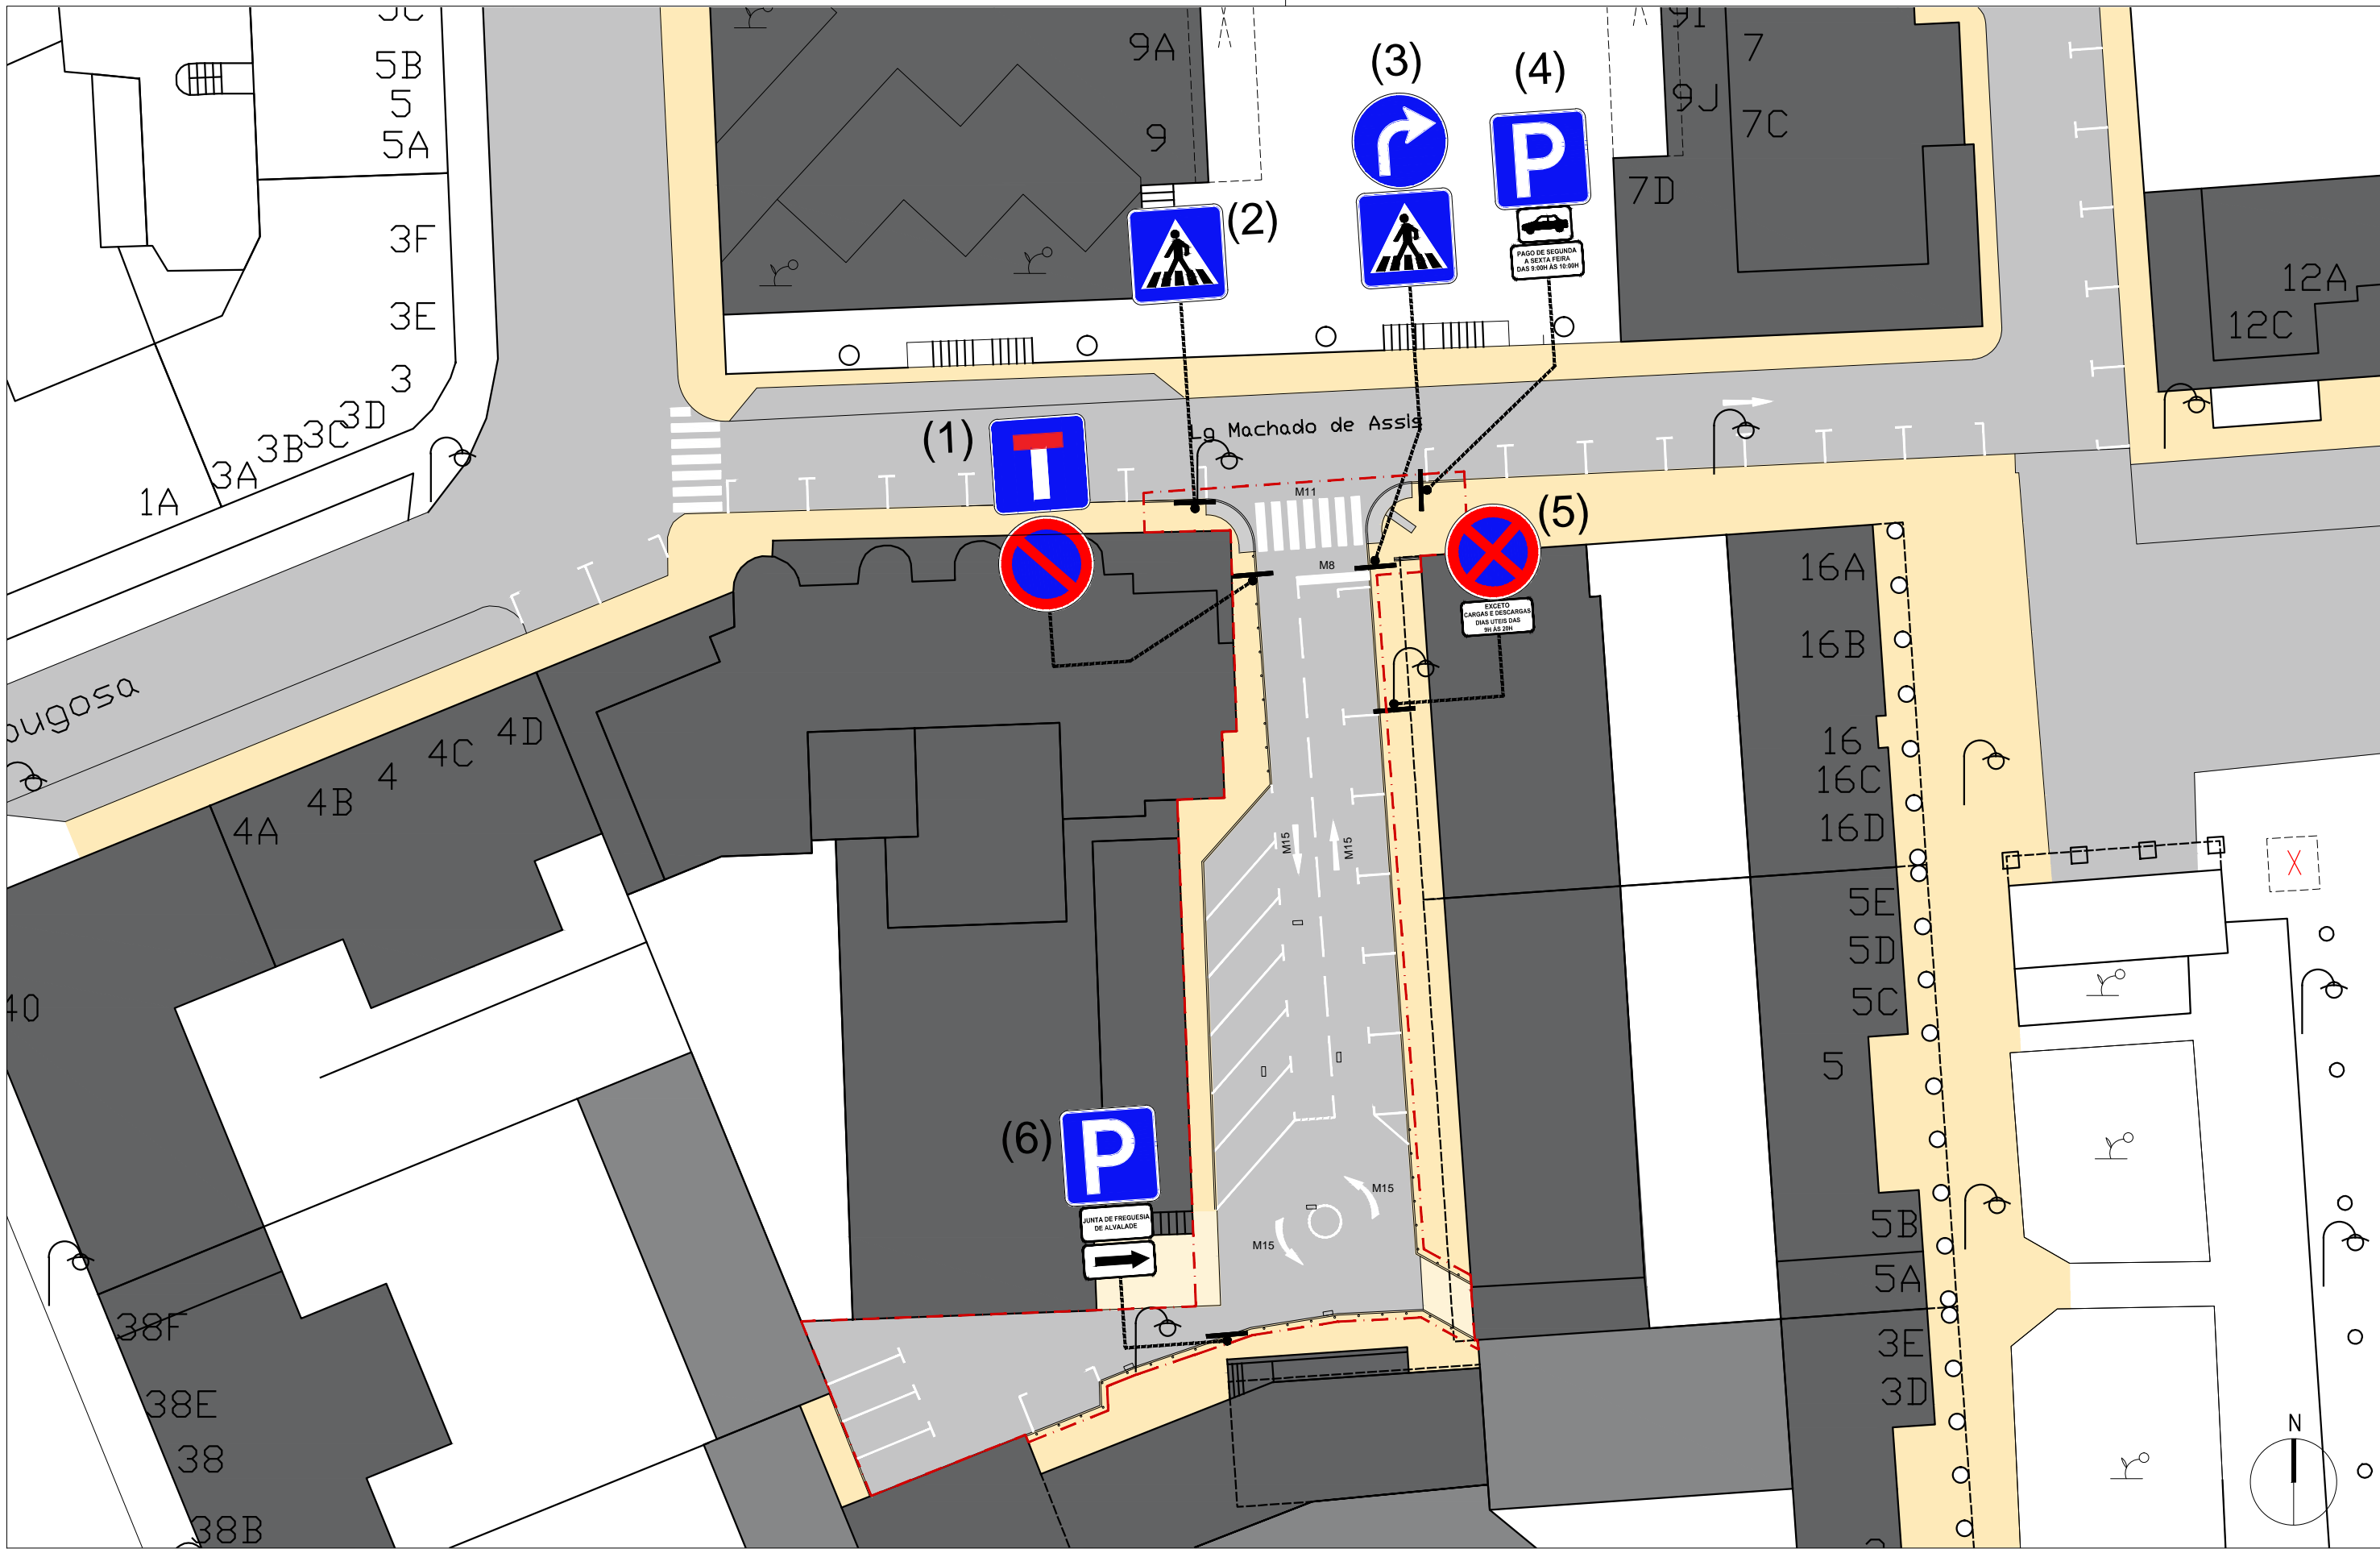

**LEGENDA:**

<b>GERAL</b>		<b>PAVIMENTOS</b>		<b>SINALIZAÇÃO VERTICAL</b>	
	Limite da área de intervenção		Calçada de calcário (5/7cm)	(1)	Sinalização existente a instalar em novo local
	Área Edificada		Calçado de calcário (10/12cm)	(2) (3)	Sinalização nova a instalar
	Sumidouro Existente a manter		Pavimento Betuminoso	(4)	Sinalização existente a manter
				(5)	Sinalização existente a instalar em poste de iluminação
				(6)	Sinalização nova a instalar

Requerente

**ALVALADE**  
Junta de Freguesia

Obra e Local  
**Alteração Viária**  
Largo Machado de Assis, Alvalade

Coordenação  
Hugo Santos, arq.

Designação  
**Sinalização Vertical e Horizontal**

Especialidade  
--

Projecto  
**EXEC**

Obs.  
---

**09**

Escala Data  
**s/escala JAN 2017**