


Não dispensa a verificação de todas as cotas e informações indicadas em obra.

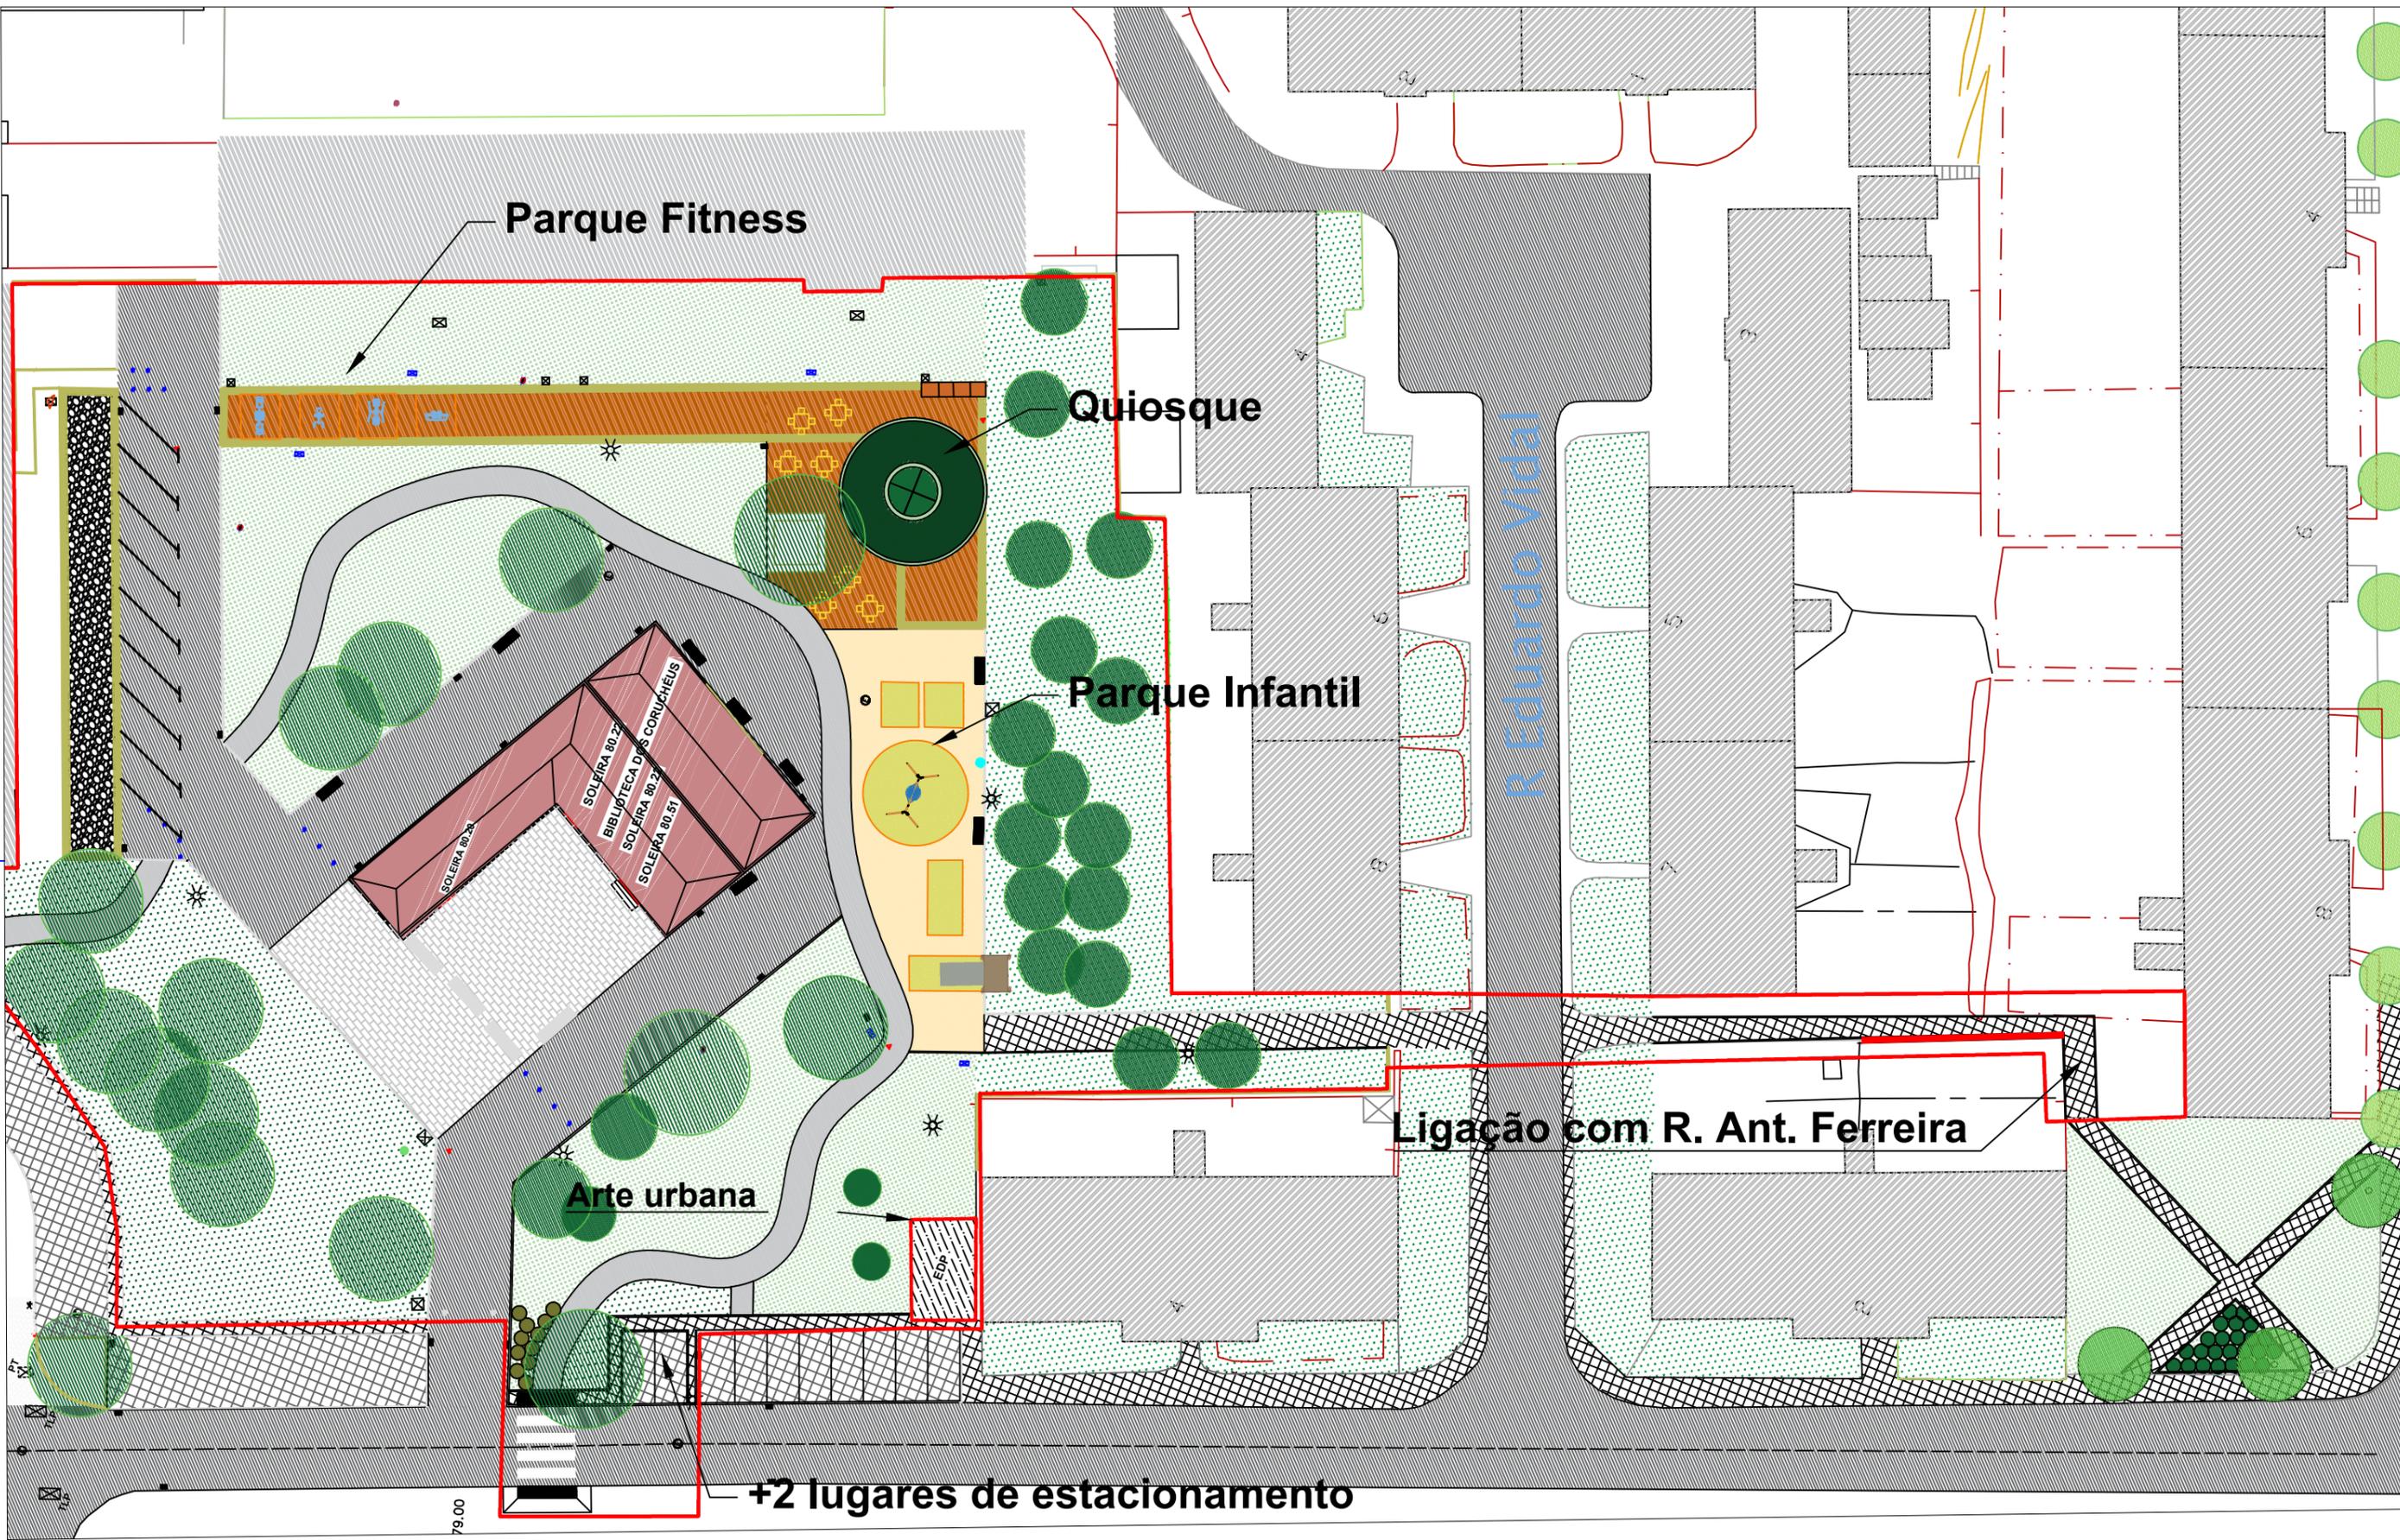

- Pavimento cubo de granito
- Pavimento em calçada miúda
- Pavimento betão poroso
- Pavimento Betuminoso
- Deck

- Relvado
- Arbustiva e herbácea de revestimento
- Brita
- Árvores existentes - a manter

- Quiosque - Republica II
- Equipamentos Fitness
- Parque Infantil

Autor
Arq. Paisagista Francisco Maia

Coordenação

Requerente
Junta de Freguesia de Alvalade

ALVALADE
 Junta de Freguesia

Obra e Local
Jardim Biblioteca dos Coruchéus

Designação
Plano Geral

Especialidade
Arquitetura Paisagista

Projecto
Projeto de Execução

Obs.

Des. n.º
01

Escala

Data
 nov. 2017