

## LISTA DE DESENHOS

Des. n.º 01 - Implantação

Des. n.º 02 – Planta do Piso

Des. n.º 03 - Corte C-C


Des. n.º 04 – Pormenor Contador



# Planta de Localização \*


Requerente: Junta de Freguesia de Alvalade  
Morada: Avenida dos Estados Unidos da América, Polidesportivo  
Fracção:  
Freguesia: Alvalade  
Escala 1:1000  
Data de Emissão: 12/04/2016

Número: 25259-2016

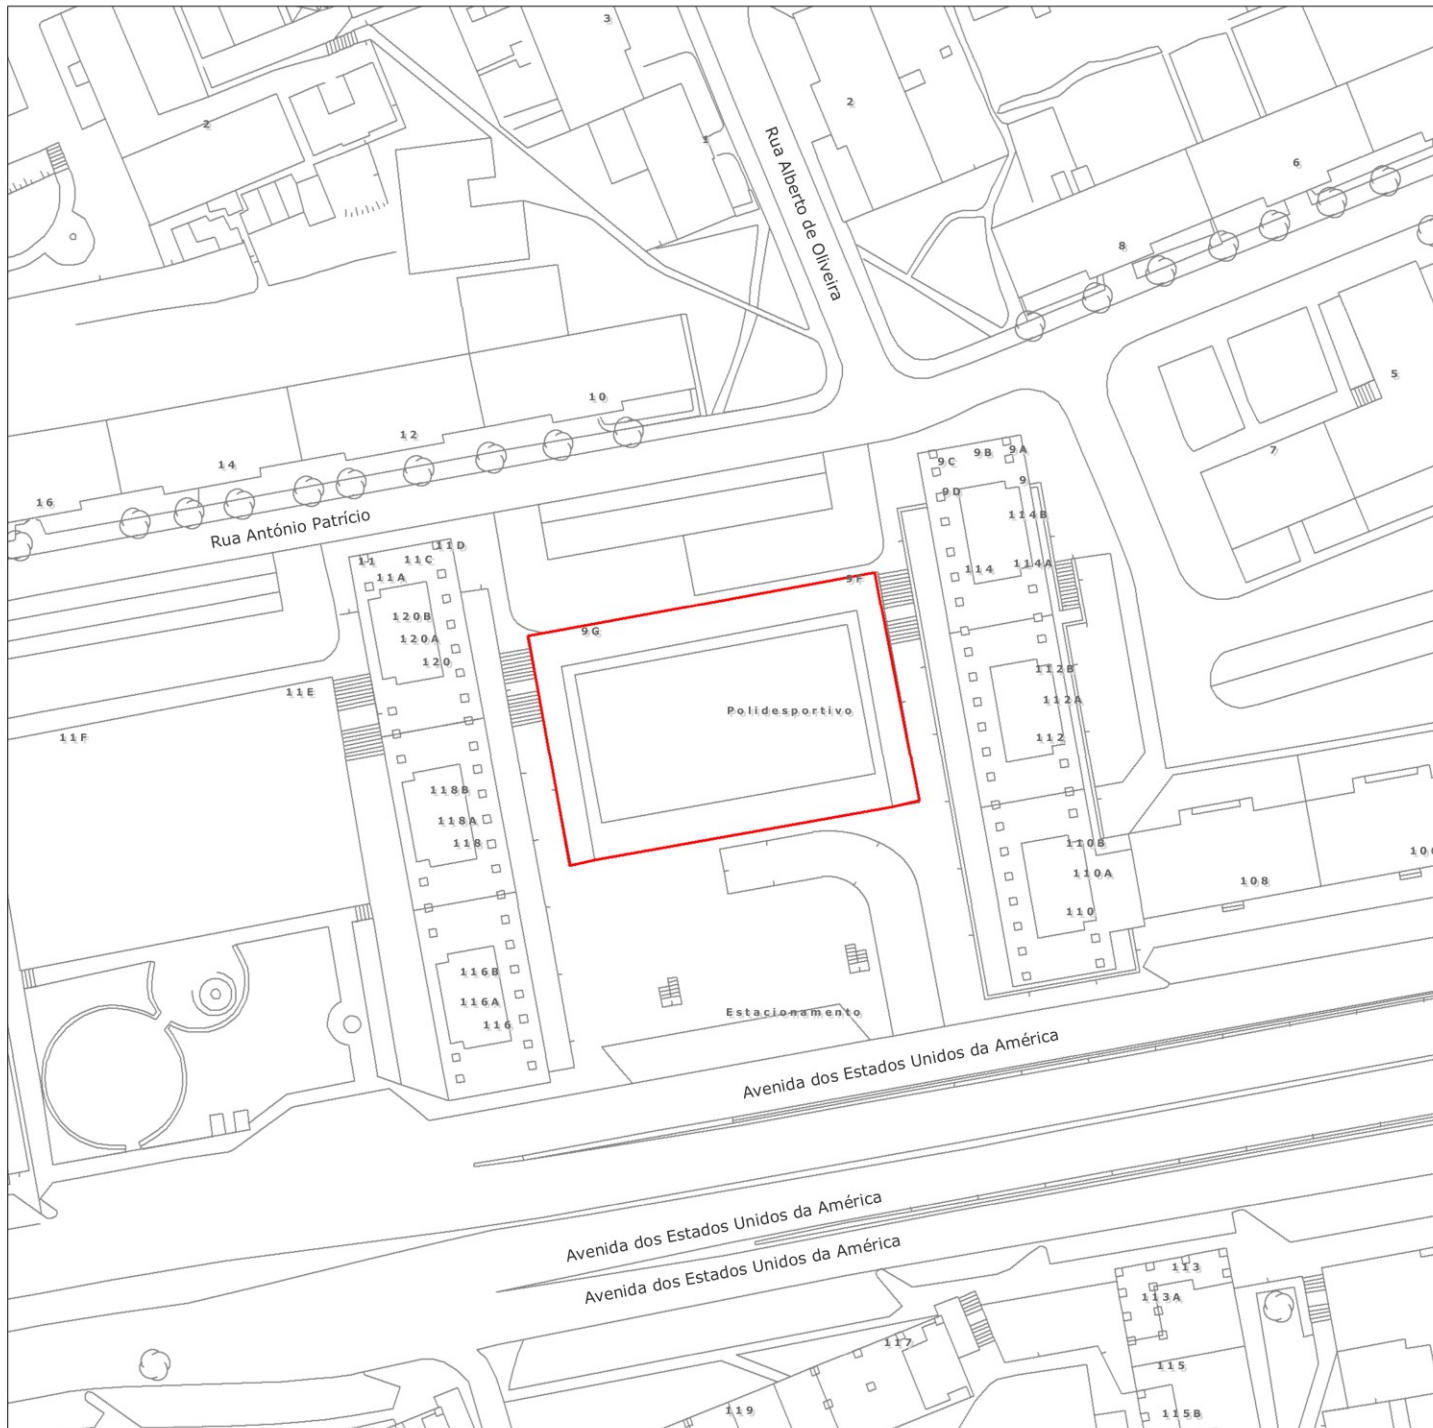

Projeção Hayford - Gauss, Datum 73, Elipsóide Internacional

# PLANTA DE IMPLANTAÇÃO

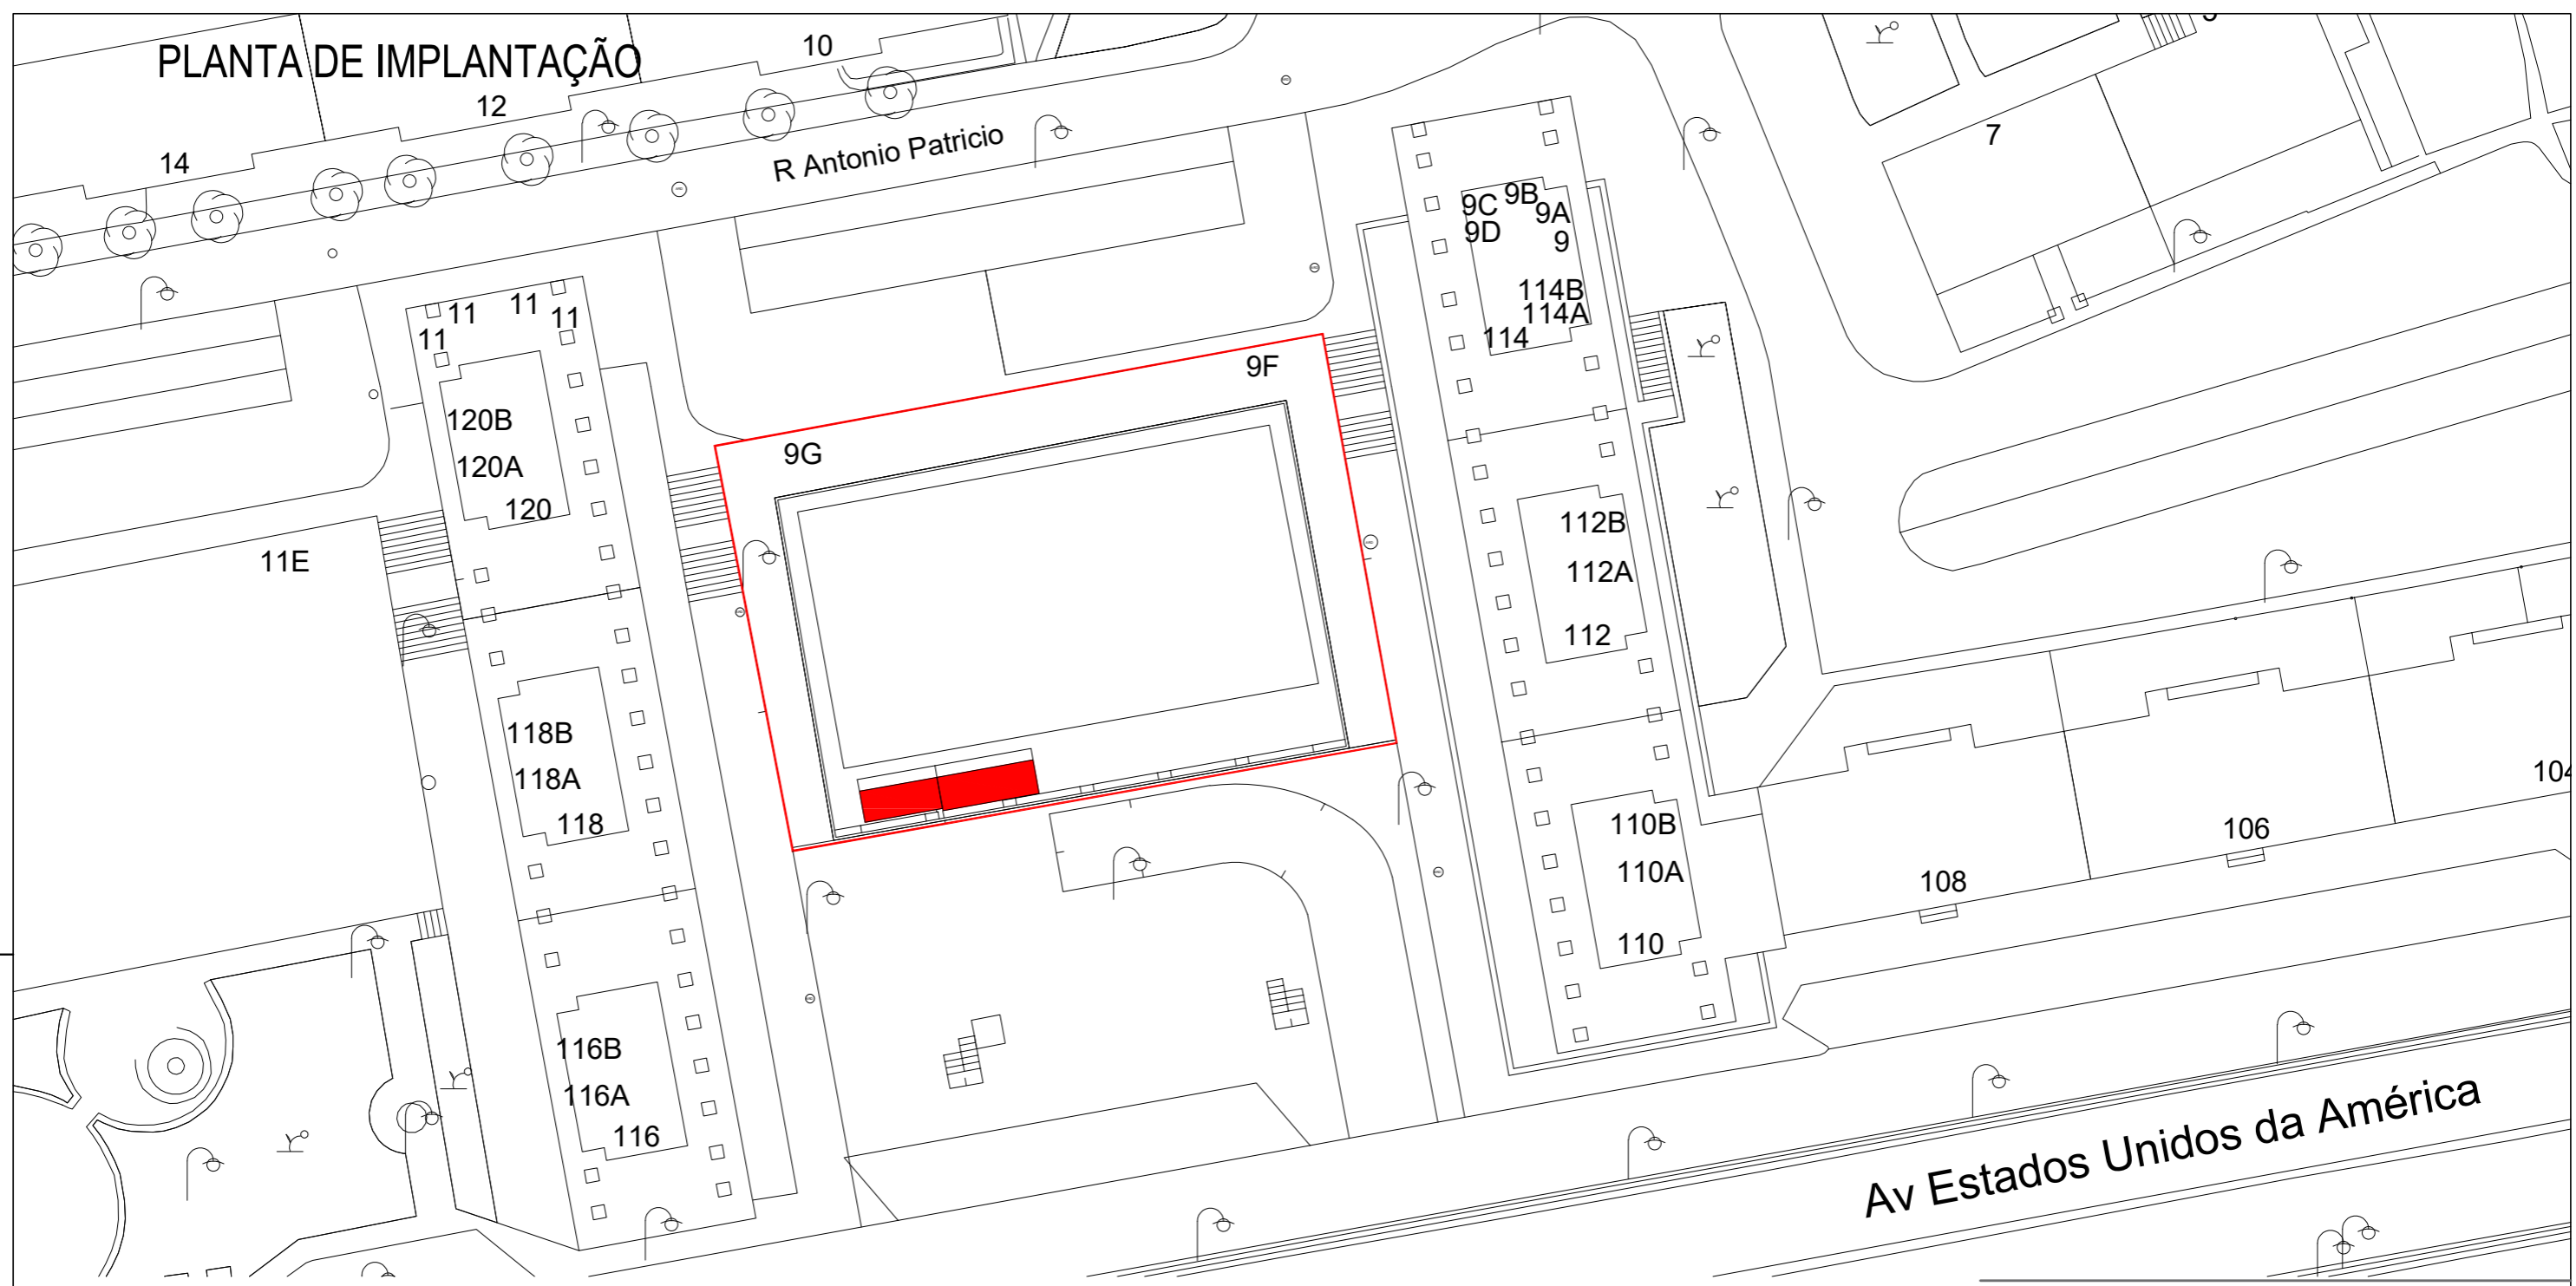

Rita Pasadas (+351) 963 007 283    Maria Manuel Sá Pereira (+351) 919 194 980    e-mail: geral.brick@gmail.com

requerente  
JUNTA DE FREGUESIA DE ALVALADE


projecto/local  
Recuperação de Contentores  
Balneários – Campo de Jogos Corvos XXI  
Av. EUA, 9, Alvalade, 1700-112 Lisboa

especialidade  
Abastecimento de Águas

designação  
Planta de Implantação






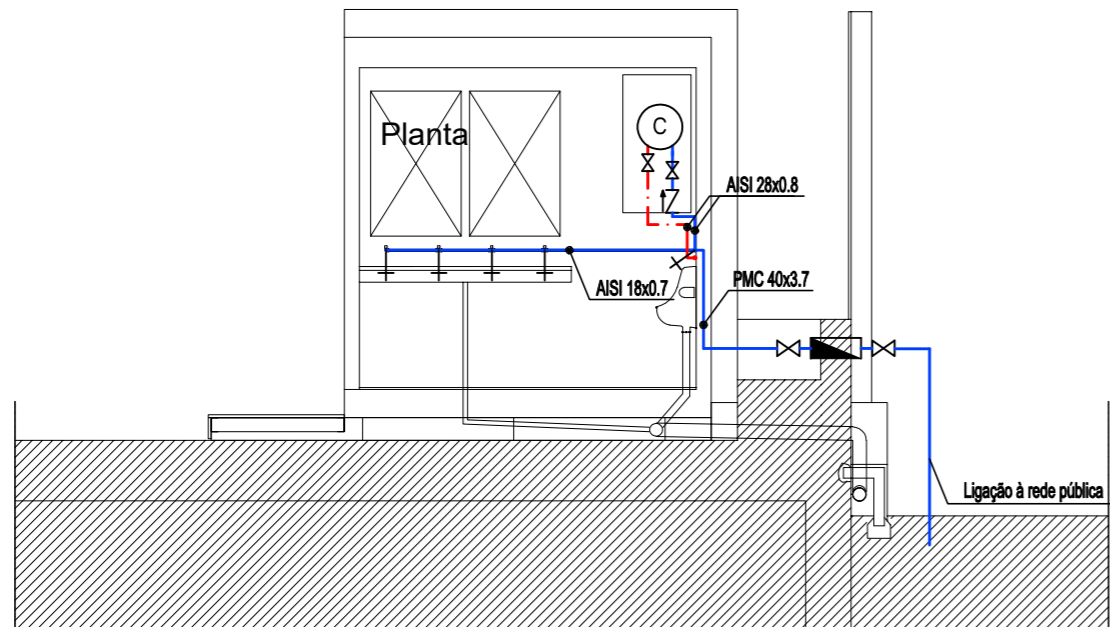






|                          |                |              |
|--------------------------|----------------|--------------|
| fase                     | data           | desenho n.º: |
| Licenciamento            |                | 01           |
| escala                   | data           |              |
| 1:500                    | Abril 2016     |              |
| técnico responsável      | desenhado por: | revisão:     |
| Rita Pasadas, O.E. 49975 | Rita Pasadas   |              |

**CORTE C**  
(Esc.: 1/50)

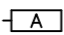

| DIÂMETROS DE TUBAGEM               |  |
|------------------------------------|--|
| Aparelhos                          | AISI   |
|                                    | Tubagem ( Ø mm )   |
| Lavatório ( Lv )                   | AISI15x0.6   |
| Autoclismo de Bacia Retrete ( Br ) | AISI15x0.6   |
| Chuveiro ( Ch )                    | AISI15x0.6   |
| Urinol ( Mi )                      | AISI15x0.6   |
| Caldeira ( C )                     | AISI28x0.8   |
| MATERIAIS                          | AÇO INOX tipo 316L   |
|                                    | PMC - Multicamada do tipo Unipipe, PERT-AL-PERT da Uponor ou equivalente |

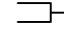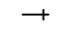**LEGENDA**

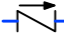- CANALIZAÇÃO DE ÁGUA FRIA
- - - CANALIZAÇÃO DE ÁGUA QUENTE
-  CONTADOR
-  CALDEIRA
-  AUTOCLISMO
-  PRUMADAS ASCENDENTES COM MUDANÇA DE PISO
-  PRUMADAS DESCENDENTES COM MUDANÇA DE PISO
-  PRUMADAS ASCENDENTES SEM MUDANÇA DE PISO
-  PRUMADAS DESCENDENTES SEM MUDANÇA DE PISO
-  TORNEIRA DUPLA
-  TORNEIRA SIMPLES
-  TORNEIRA OU VÁLVULA DE SECCIONAMENTO
-  VÁLVULA DE SEGURANÇA
-  VÁLVULA DE RETENÇÃO

Nota: A tubagem de água quente deverá ser revestida com uma manga de protecção.



Rita Pasadas (+351) 963 007 283      Maria Manuel Sá Pereira (+351) 919 194 980      e-mail: geral.brick@gmail.com

requerente

JUNTA DE FREGUESIA DE ALVALADE

projecto/local

Recuperação de Contentores  
Balneários – Campo de Jogos Corvos XXI  
Av. EUA, 9, Alvalade, 1700-112 Lisboa

especialidade

Abastecimento de Águas

designação

Corte C

fase

Licenciamento

escala

1:50

técnico responsável

Rita Pasadas, O.E. 49975

data

Abril 2016

desenhado por:


Rita Pasadas

desenho n.º:

03

revisão:

## CONTADOR (sem escala)

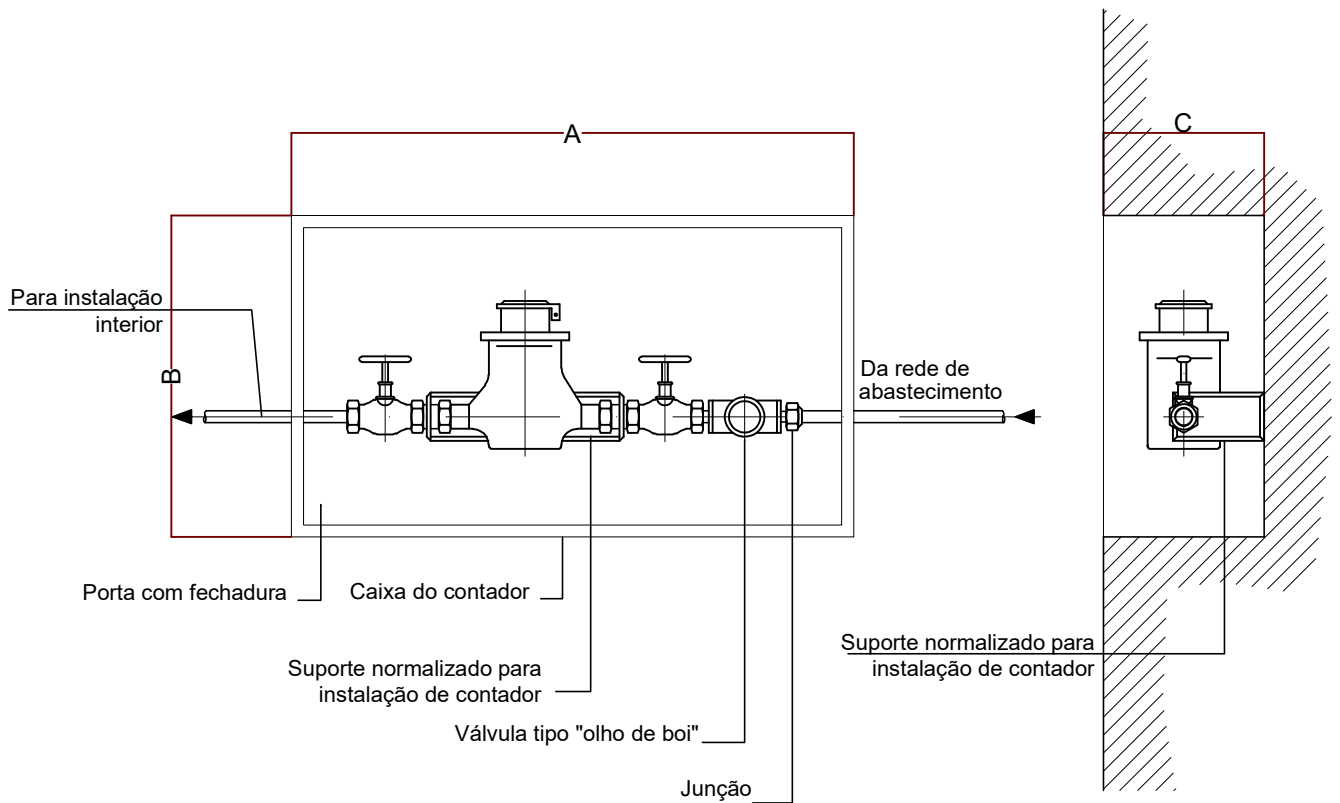

### DIMENSÕES MÍNIMAS DAS CAIXAS E NICHOS DE CONTADORES

| CONTADOR  | Dimensões mínimas (mm) |     |     |
|---|------------------------|-----|-----|
|   | A                      | B   | C   |
| até DN 20, Qn=1,5 m <sup>3</sup> /h                                     | 600                    | 300 | 200 |
| DN 20, Qn=2,5 m <sup>3</sup> /h   | 800                    | 400 | 200 |
| de DN 25, Qn=3,5 m <sup>3</sup> /h<br>a DN 30, Qn=6,0 m <sup>3</sup> /h | 1000                   | 450 | 300 |
| de DN 40, Qn=10 m <sup>3</sup> /h<br>a DN 50, Qn=40 m <sup>3</sup> /h   | 1000                   | 700 | 450 |



brickplan

Rita Pasadas  
(+351) 963 007 283

Maria Manuel Sá Pereira  
(+351) 919 194 980

e-mail: geral.brick@gmail.com

requerente

JUNTA DE FREGUESIA DE ALVALADE

projecto/local

Recuperação de Contentores  
Balneários – Campo de Jogos Corvos XXI  
Av. EUA, 9, Alvalade, 1700-112 Lisboa

especialidade

Abastecimento de Águas

designação

Pormenor do Contador

fase

Licenciamento

escala

Sem escala

técnico responsável

Rita Pasadas, O.E. 49975

data

Abril 2016

desenhado por:


Rita Pasadas

desenho n.º:








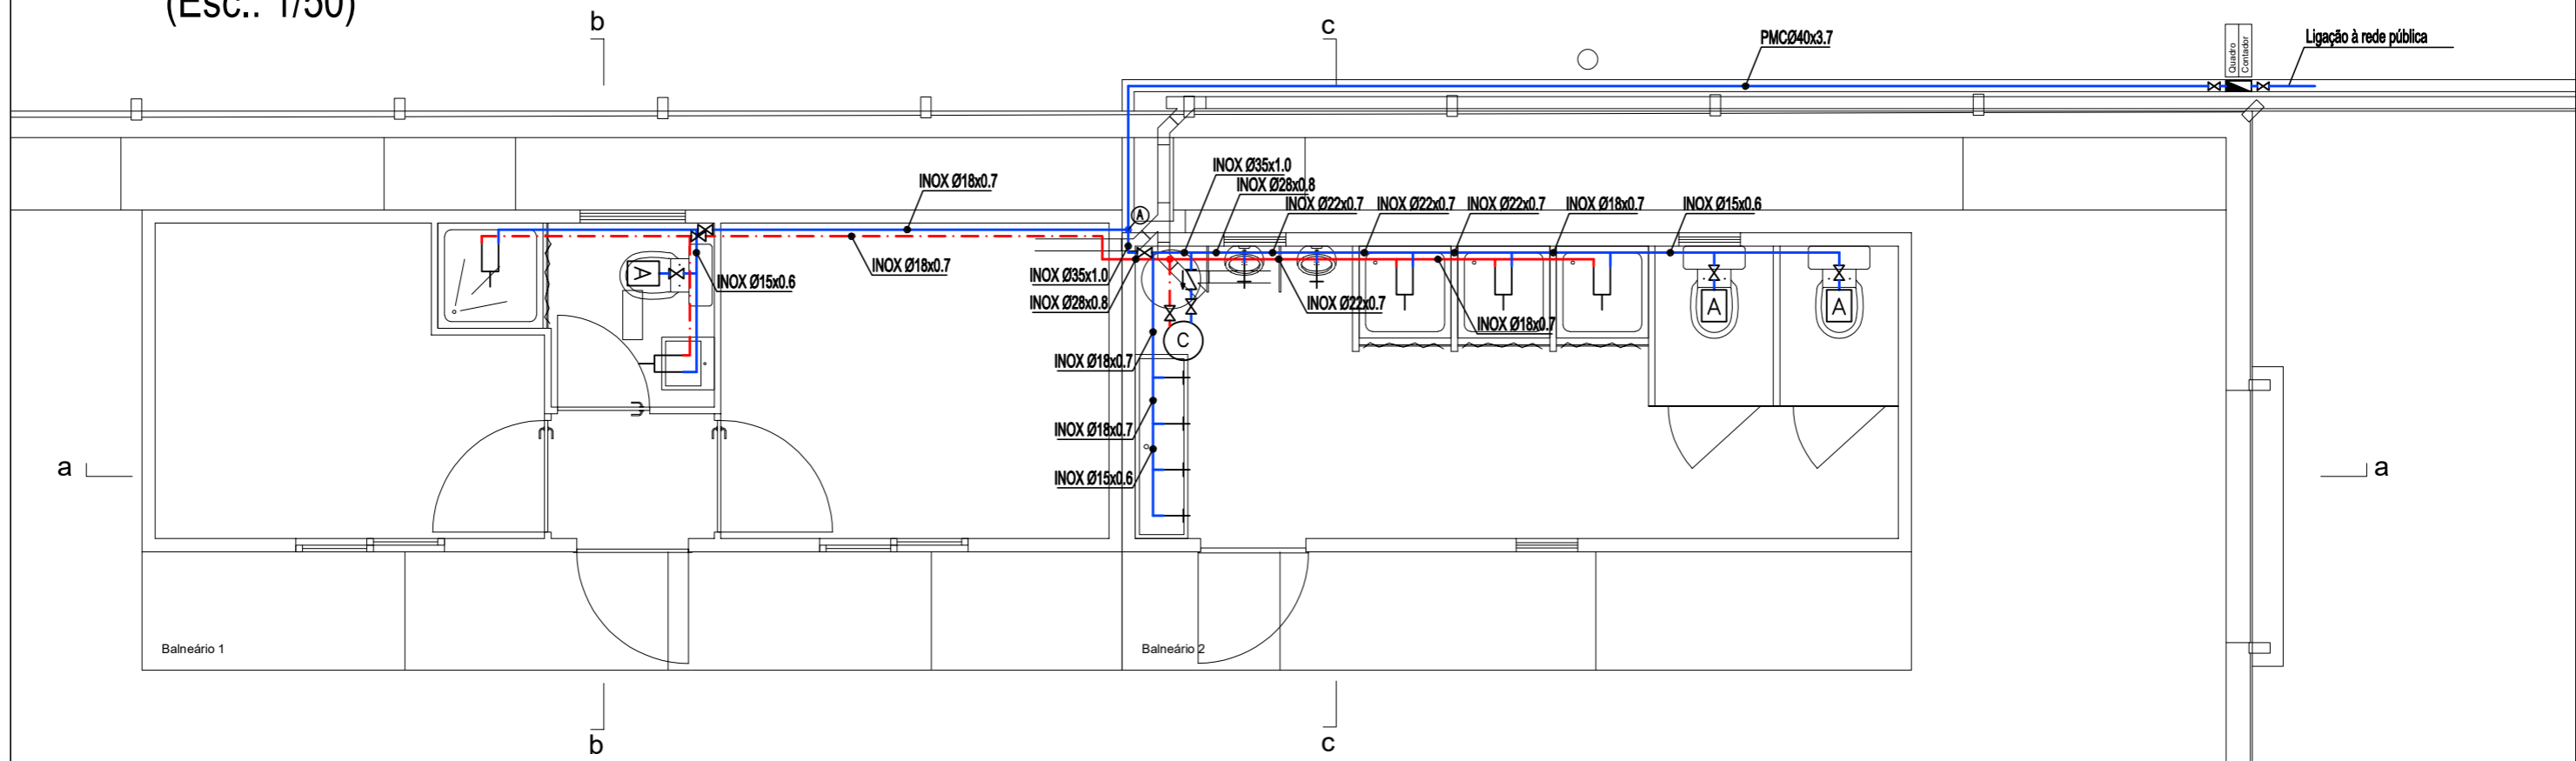






04

revisão:
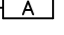
# PLANTA DO PISO (Esc.: 1/50)

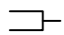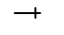

## LEGENDA

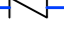-  CANALIZAÇÃO DE ÁGUA FRIA
-  CANALIZAÇÃO DE ÁGUA QUENTE
-  CONTADOR
-  CALDEIRA
-  AUTOCLISMO
-  PRUMADAS ASCENDENTES COM MUDANÇA DE PISO
-  PRUMADAS DESCENDENTES COM MUDANÇA DE PISO
-  PRUMADAS ASCENDENTES SEM MUDANÇA DE PISO
-  PRUMADAS DESCENDENTES SEM MUDANÇA DE PISO
-  TORNEIRA DUPLA
-  TORNEIRA SIMPLES
-  TORNEIRA OU VÁLVULA DE SECCIONAMENTO
-  VÁLVULA DE SEGURANÇA
-  VÁLVULA DE RETENÇÃO

Nota: A tubagem de água quente deverá ser revestida com uma manga de protecção.

## DIÂMETROS DE TUBAGEM

| Aparelhos                          | AISI   |
|------------------------------------|--|
|                                    | Tubagem ( Ø mm )   |
| Lavatório ( Lv )                   | AISI15x0.6   |
| Autoclismo de Bacia Retrete ( Br ) | AISI15x0.6   |
| Chuveiro ( Ch )                    | AISI15x0.6   |
| Urinol ( Mi )                      | AISI15x0.6   |
| Caldeira ( C )                     | AISI28x0.8   |
| MATERIAIS                          | AÇO INOX tipo 316L   |
|                                    | PMC - Multicamada do tipo Unipipe, PERT-AL-PERT da Uponor ou equivalente |



Rita Pasadas (+351) 963 007 283    Maria Manuel Sá Pereira (+351) 919 194 980    e-mail: geral.brick@gmail.com

requerente  
JUNTA DE FREGUESIA DE ALVALADE

projecto/local  
Recuperação de Contentores  
Balneários – Campo de Jogos Corvos XXI  
Av. EUA, 9, Alvalade, 1700-112 Lisboa

especialidade  
Abastecimento de Águas

designação  
Planta do Piso

fase  
Licenciamento

escala  
1:50

técnico responsável  
Rita Pasadas, O.E. 49975

data  
Abril 2016

desenhado por:  
Rita Pasadas

desenho n.º:  
02

revisão:



## LISTA DE LAYERS

- AG\_Base: Base de Arquitectura;
- AG\_Can\_F: Canalização de água fria;
- AG\_Can\_Q: Canalização de água quente;
- AG\_Cotas: Cotas dos elementos;
- AG\_Equip: Representação dos equipamentos e acessórios;
- AG\_Esquadria: Esquadria e legenda da folha para impressão;
- AG\_Finos: Linhas que serão impressas com um traço fino;
- AG\_Ind: Sinalização nos troços da tubagem;
- AG\_Legenda: Linhas da legenda dos elementos;
- AG\_Texto: Legendas, informação complementar;
- AG\_VP – Viewport;