


Não dispensa a verificação de todas as cotas e informações indicadas em obra.

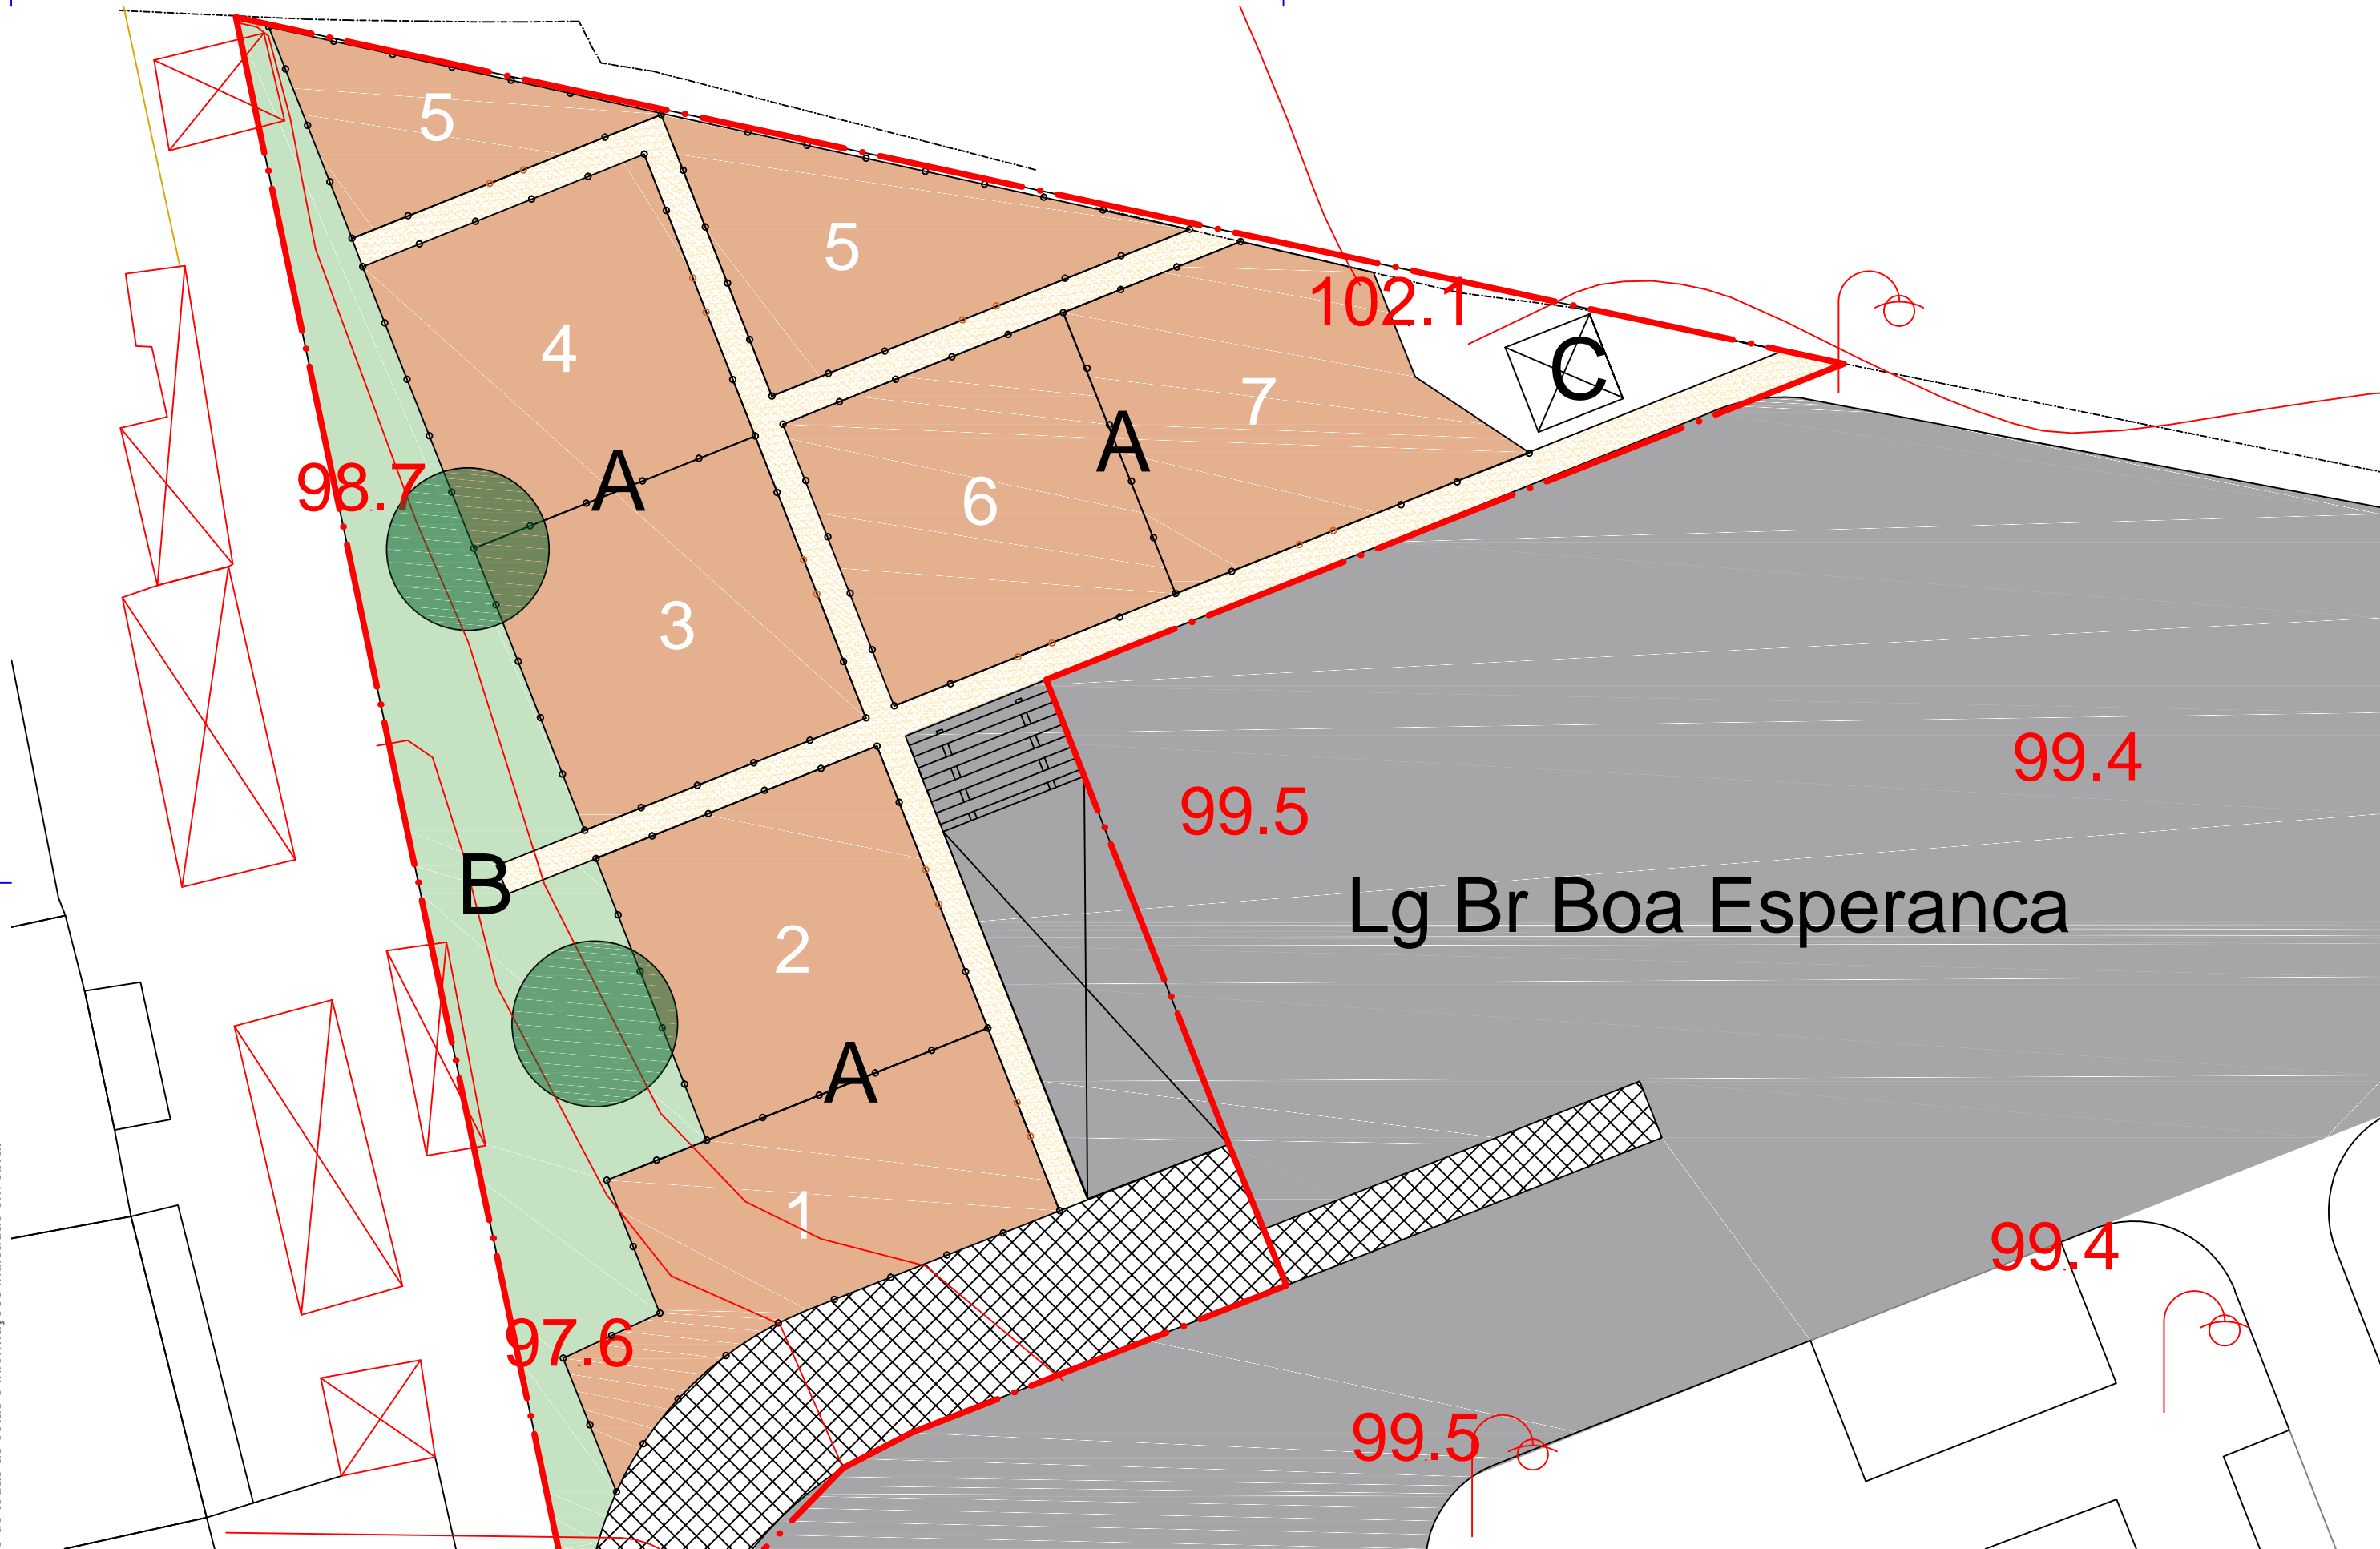

- A** Zona de Hortas
- B** Zona de Estadia
- C** Apoio hortas

| | | | |
|--|-----------|--|----------|
| | Árvores | | Gravilha |
| | Prado | | |
| | Edificado | | |



autor
Arq. Paisagista Francisco Maia

Coordenação

requerente
Junta de Freguesia de Alvalade

Obra e Local
Bairro da Boa Esperança



Designação
Plano Geral
Especialidade
Arquitetura Paisagista
Projecto
Projeto de Execução

Obs.
-
Escala
1:200

Des. n.º
01
Data
agosto 2016