


Não dispensa a verificação de todas as cotas e informações indicadas em obra.

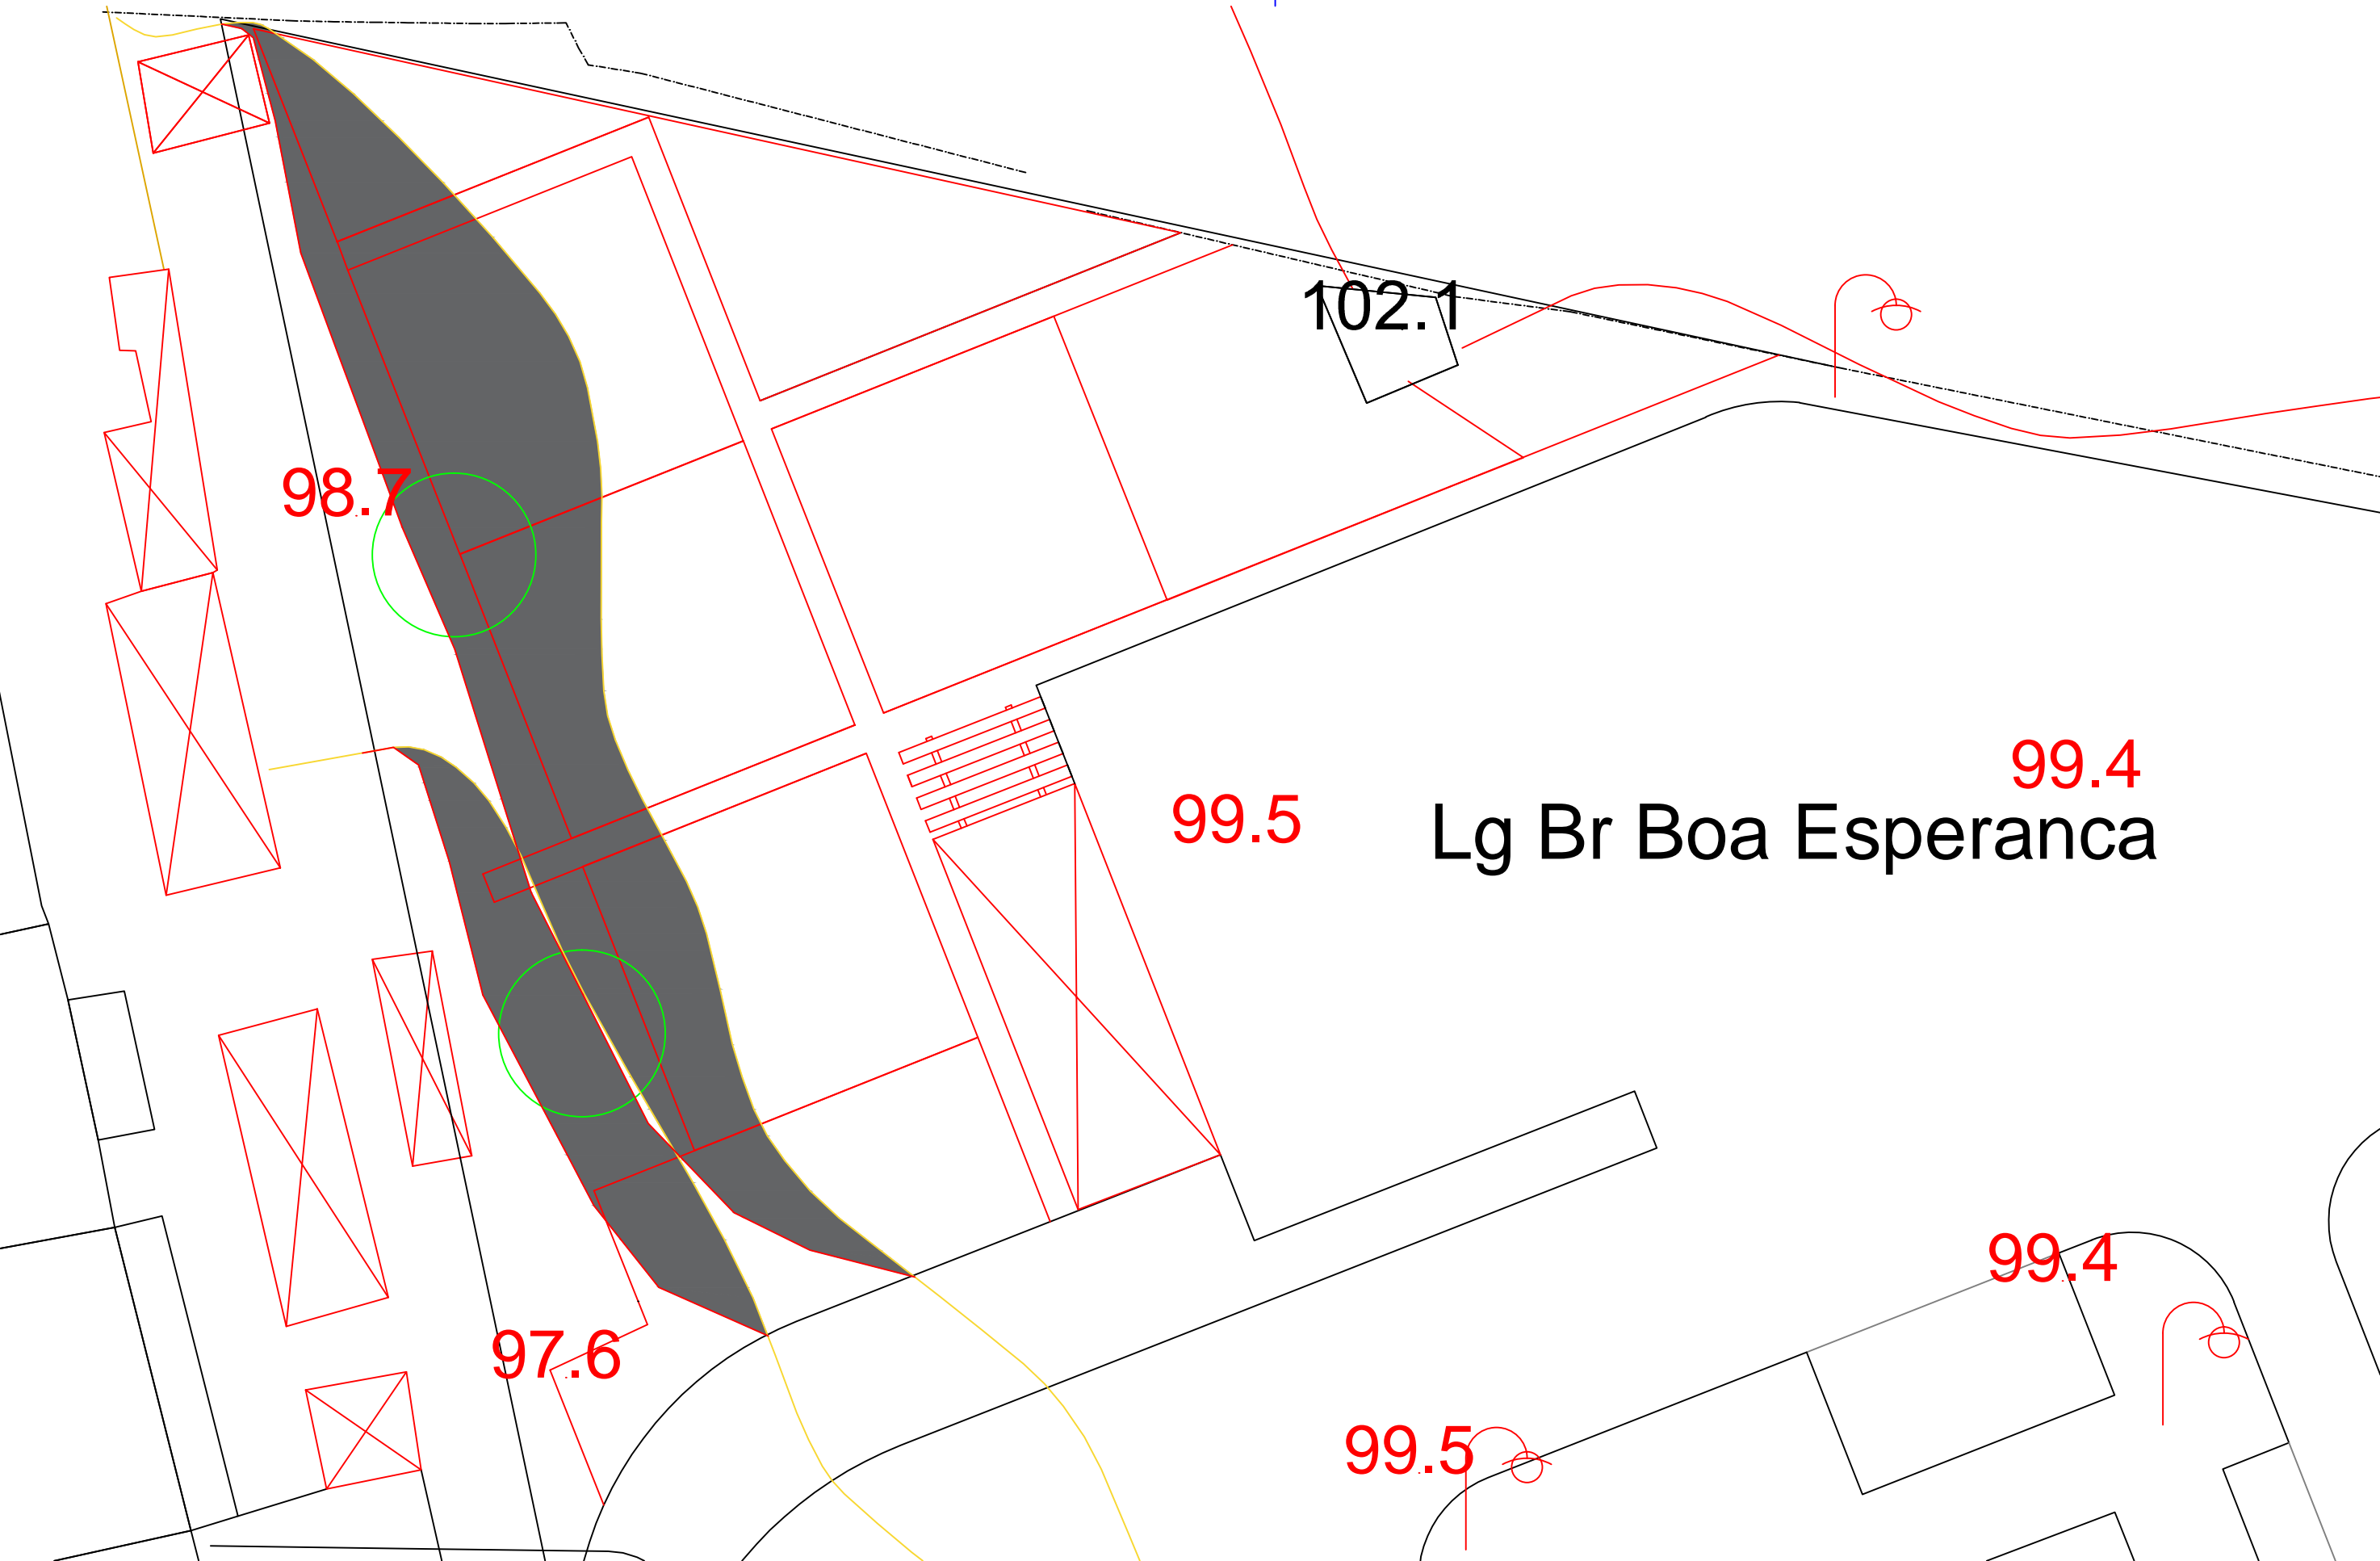

Lg Br Boa Esperança

- Aterro
- existentes
- propostas



autor
Arq. Paisagista Francisco Maia

Coordenação

requerente
Junta de Freguesia de Alvalade

Obra e Local
Bairro da Boa Esperança



Designação
Modelação

Especialidade
Arquitetura Paisagista

Projecto
Projeto de Execução

Obs.
-

Escala
1:200

Des. n.º
03

Data
agosto 2016