


Não dispensa a verificação de todas as cotas e informações indicadas em obra.

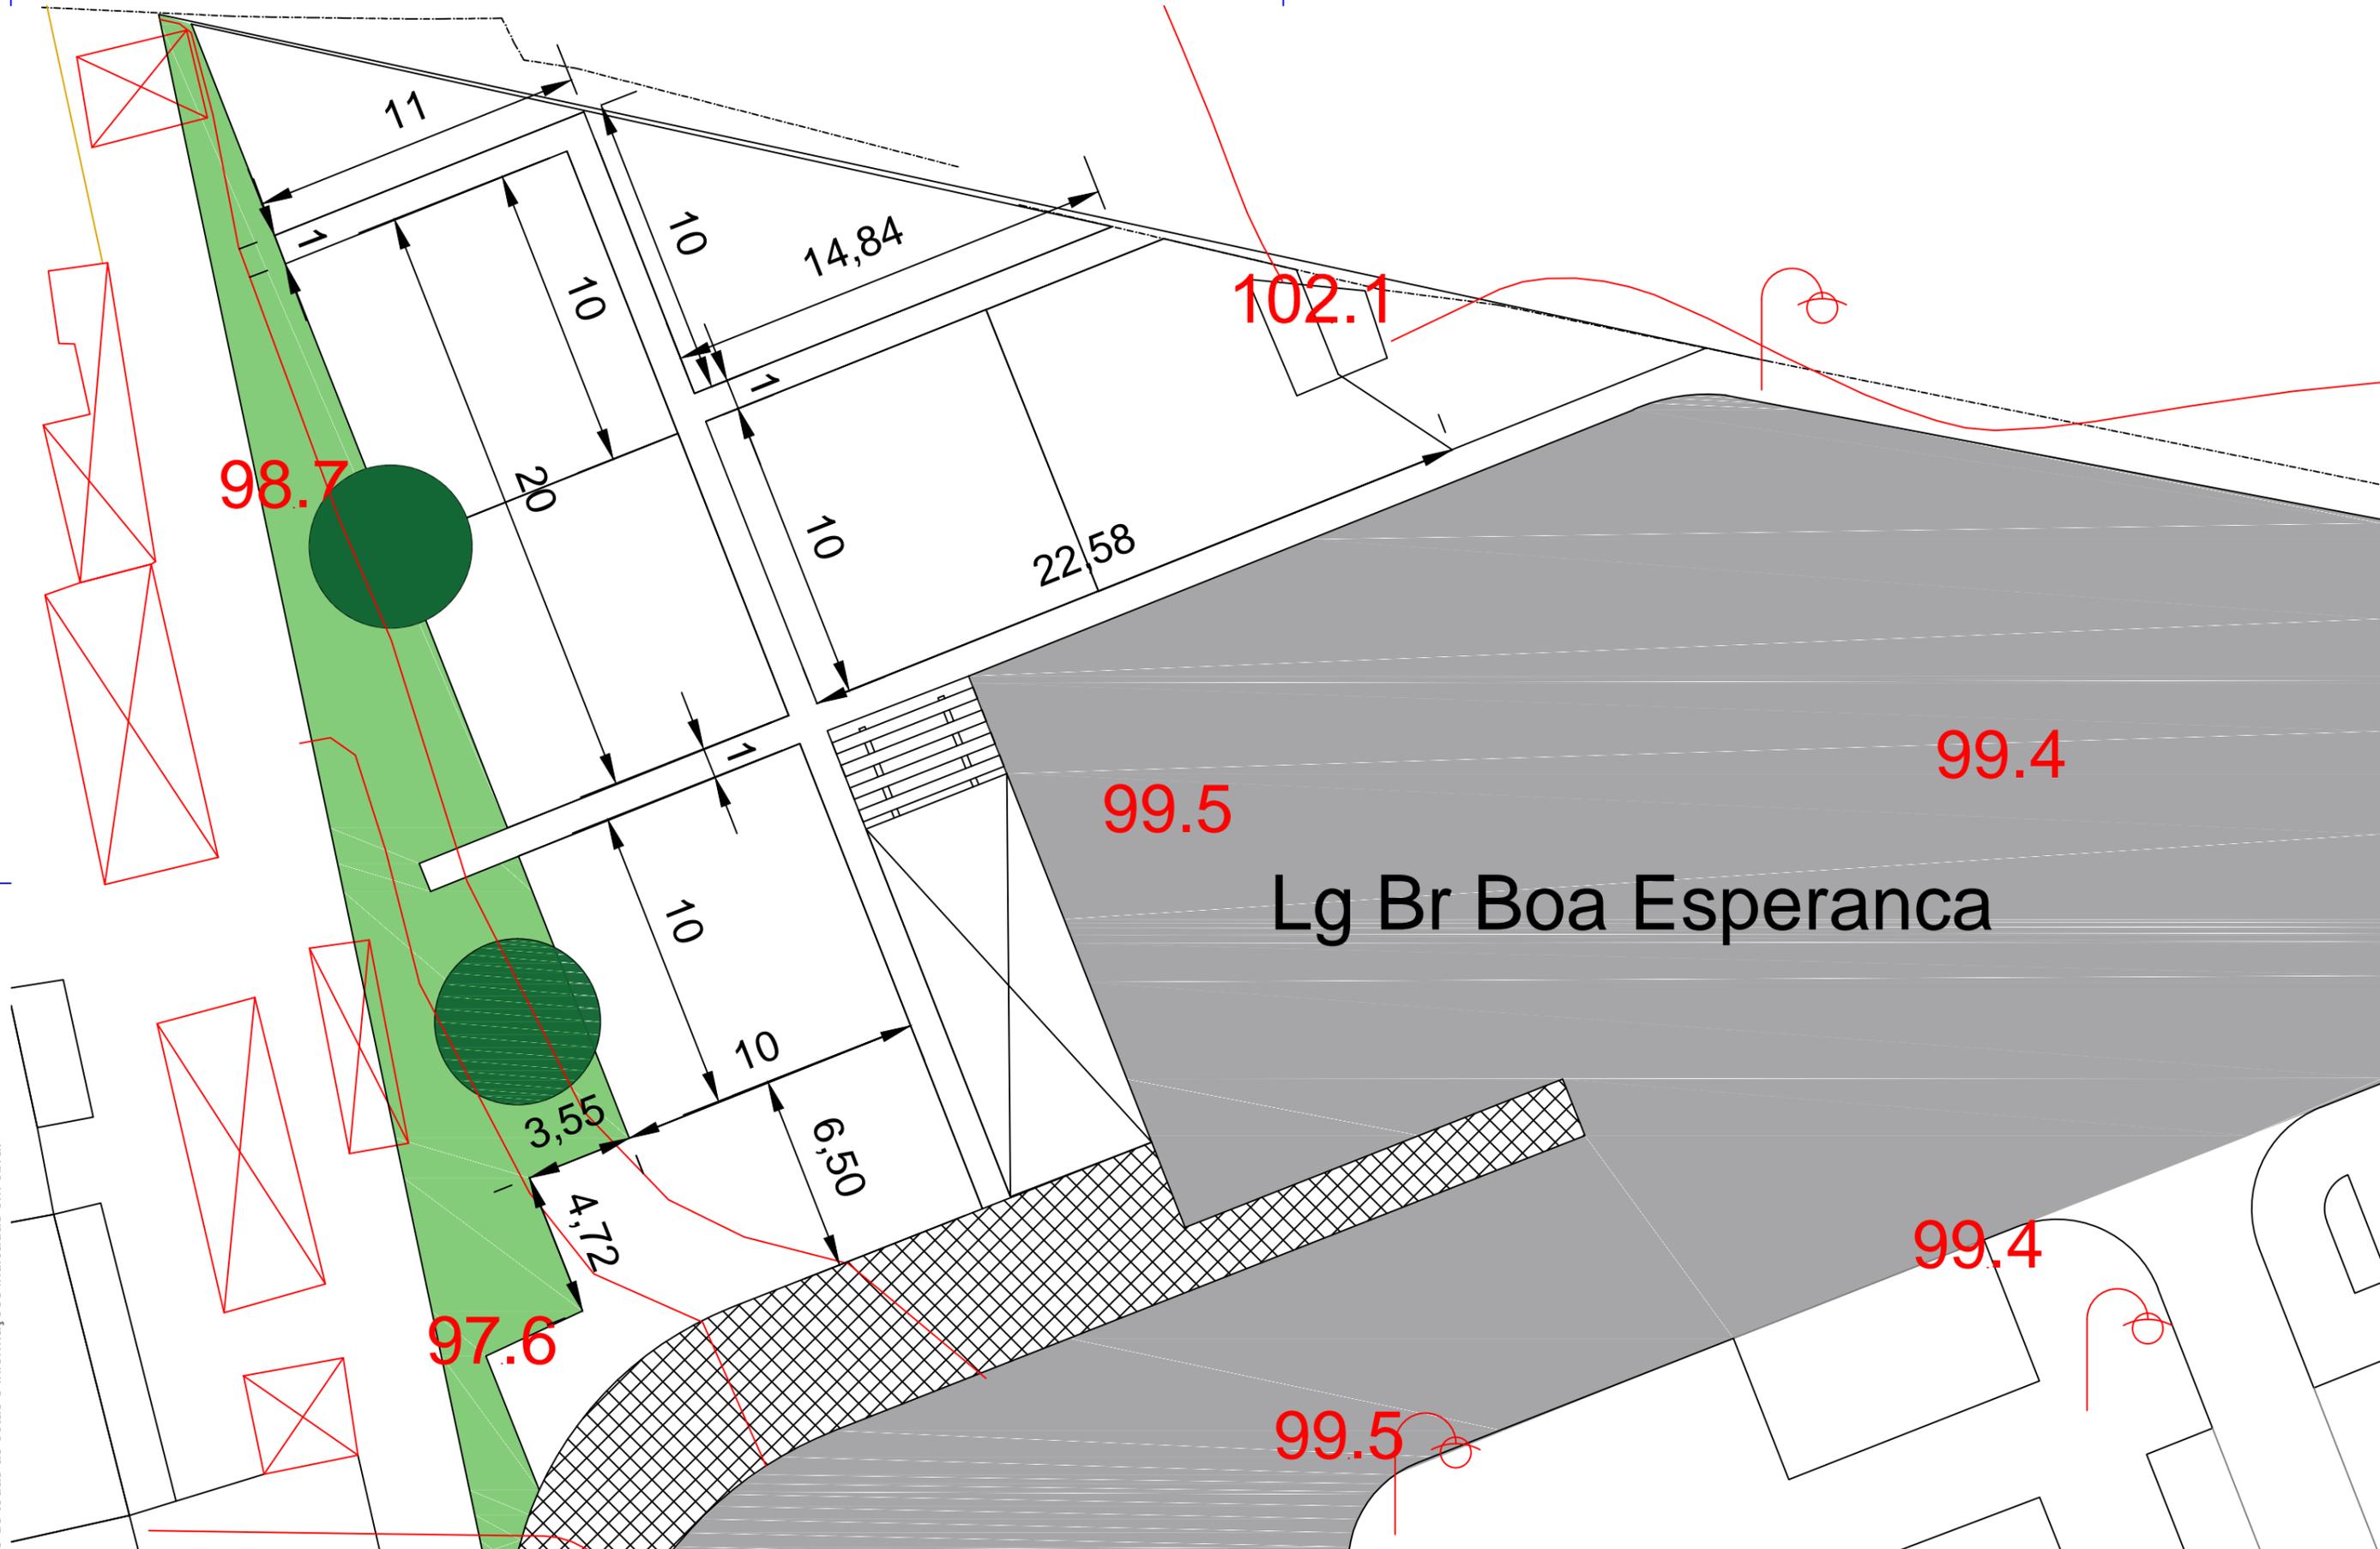

autor
Arq. Paisagista Francisco Maia

Coordenação

requerente
Junta de Freguesia de Alvalade

Obra e Local
Bairro da Boa Esperança



Designação
Implantação
Especialidade
Arquitetura Paisagista
Projecto
Projeto de Execução

Obs.

Escala
1:200

Des. n.º
04

Data
agosto 2016