



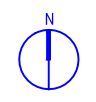


Não dispensa a verificação de todas as cotas e informações indicadas em obra.

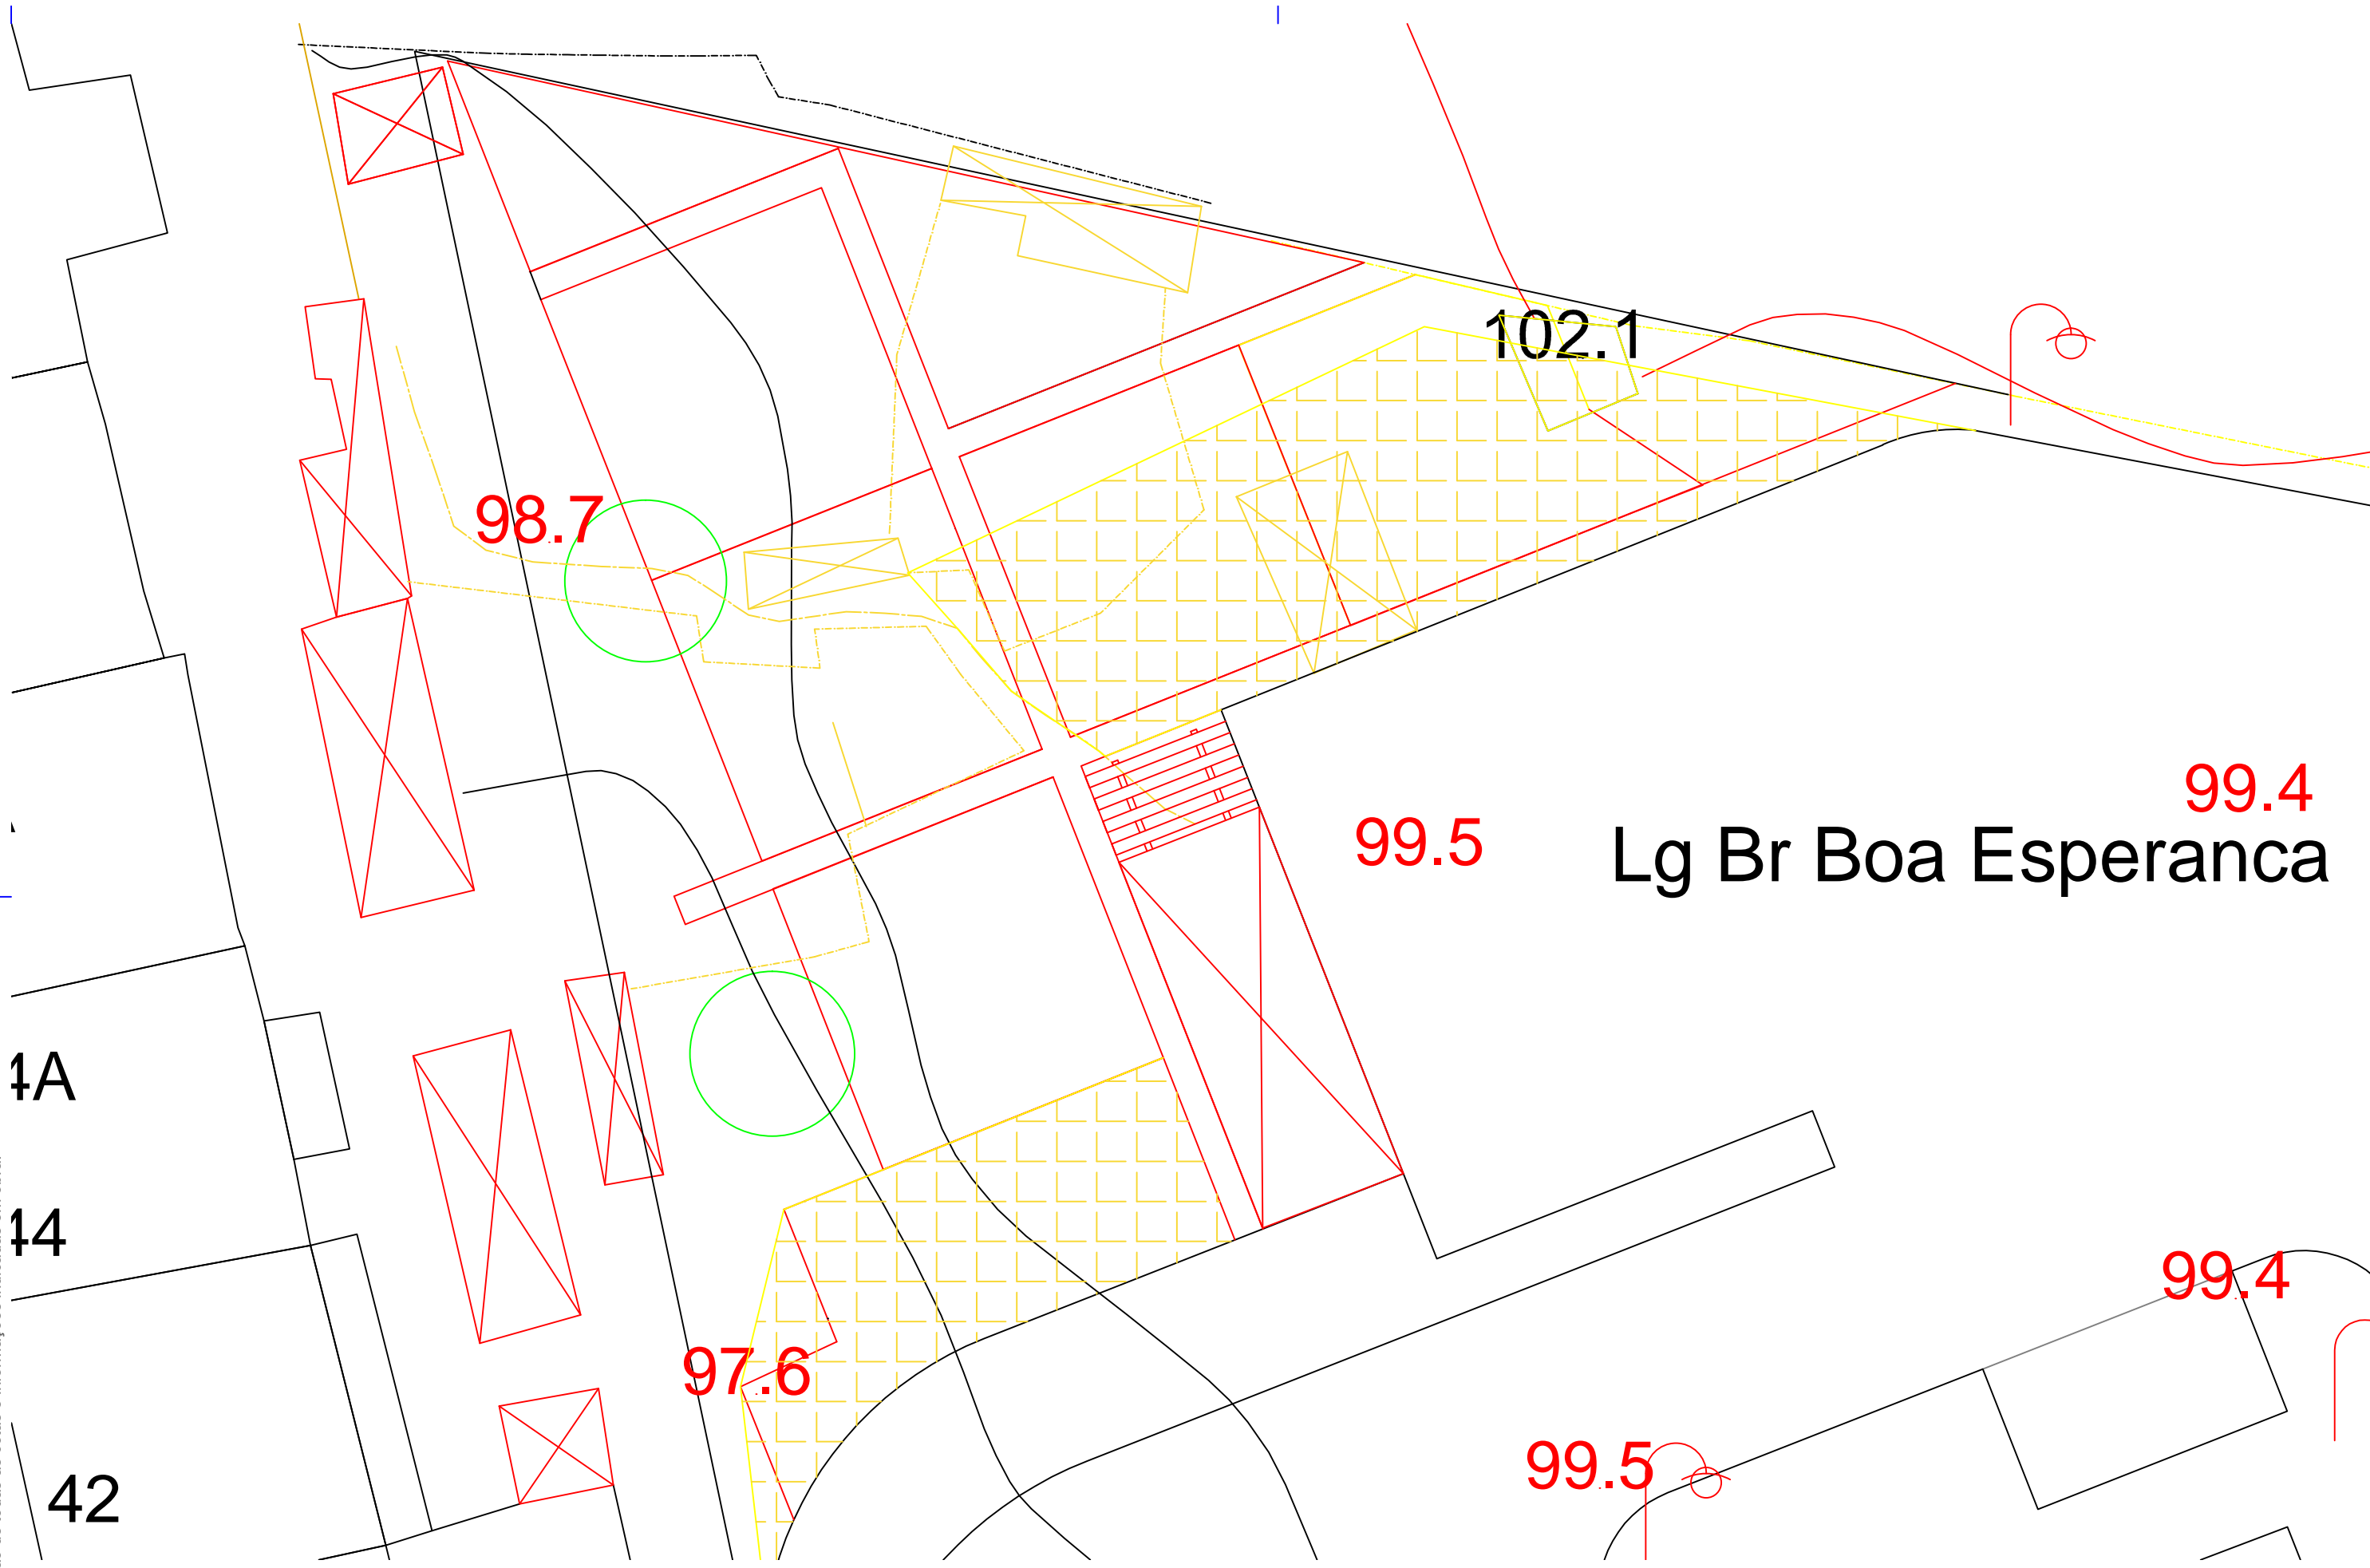

# Lg Br Boa Esperanca

-  betuminoso a remover
-  a remover
-  a construir



autor  
Arq. Paisagista Francisco Maia

Coordenação  
---

requerente  
**Junta de Freguesia de Alvalade**

Obra e Local  
**Bairro da Boa Esperança**



Designação  
**Amarelos e Vermelhos**

Especialidade  
**Arquitetura Paisagista**

Projecto  
**Projeto de Execução**

Obs.  
-

Escala  
1:200

Des. n.º  
**02**

Data  
agosto 2016