


Não dispensa a verificação de todas as cotas e informações indicadas em obra.

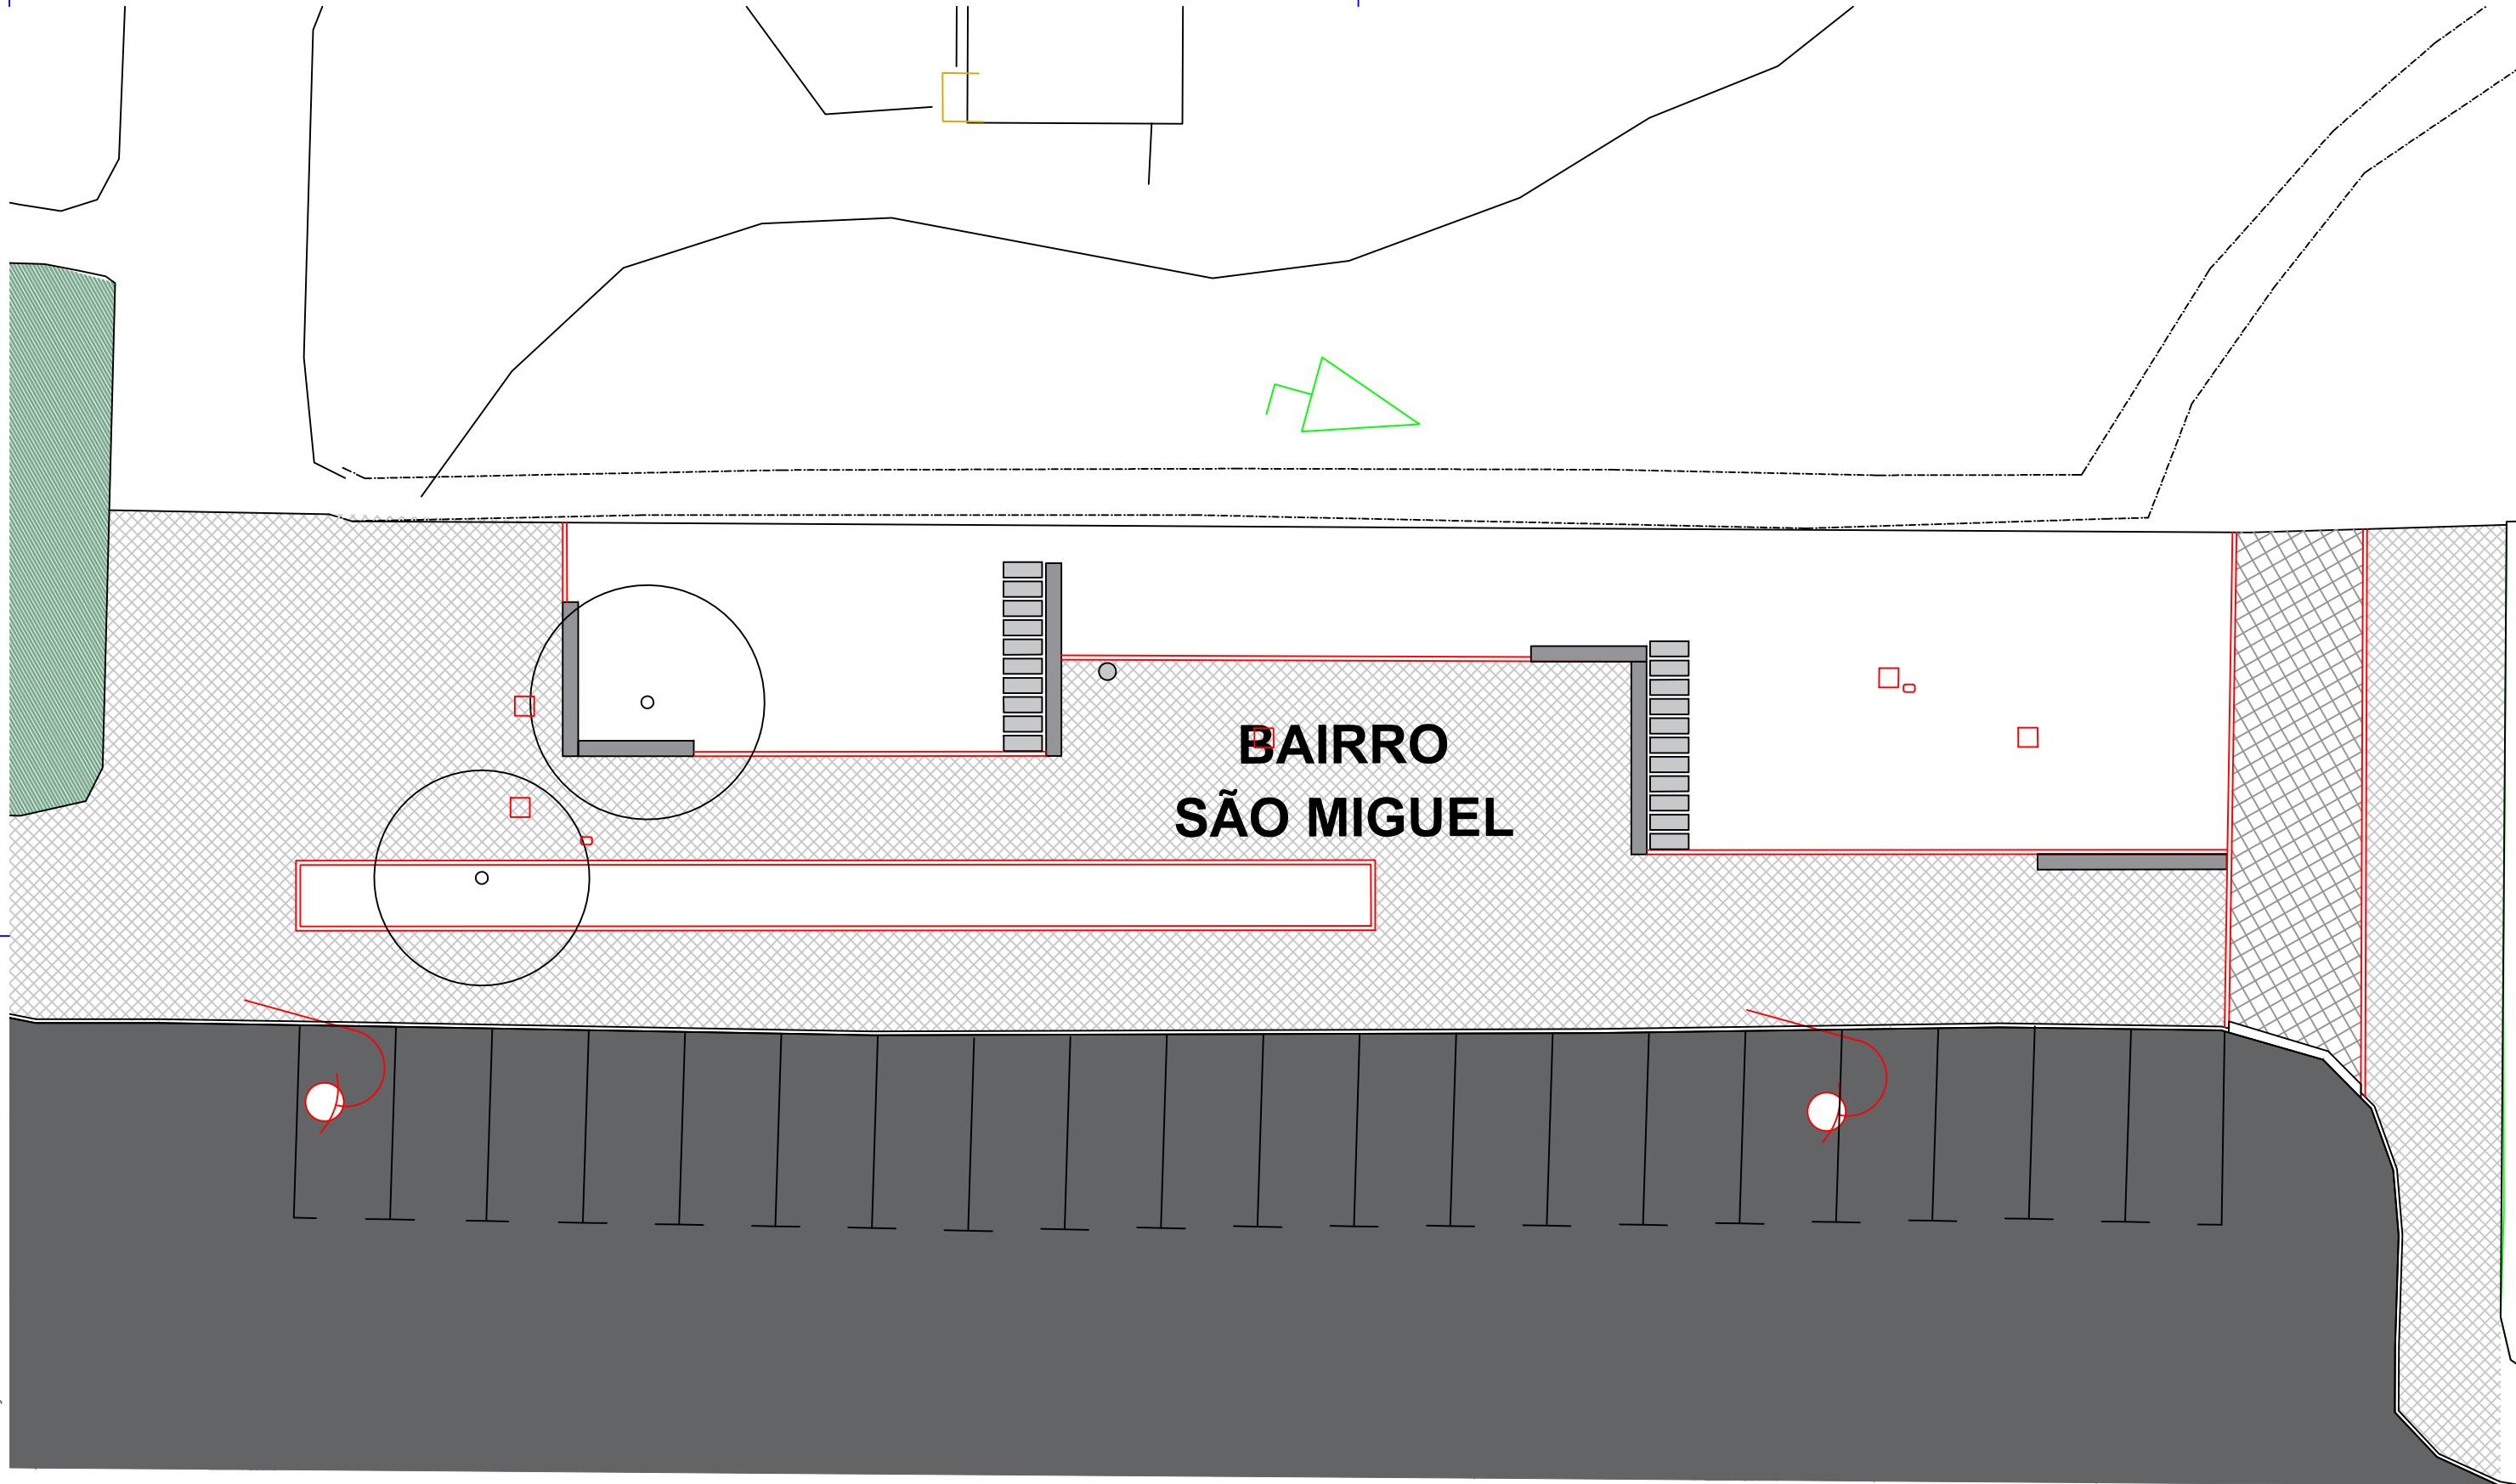


Calçada de calcário 5/7



Calçada de calcário cubo de 11



Lajes de betão 1x0.40x0.05

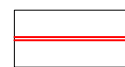

Fiada de cubo de granito de 11 argamassado



autor  
Arq. Paisagista Francisco Maia

Coordenação  
---

requerente  
**Junta de Freguesia de Alvalade**

Obra e Local  
**Rua António Ferreira**



Designação  
**Pavimentos/Remates**  
Especialidade  
**Arquitetura Paisagista**  
Projecto  
**Projeto de Execução**

Obs.  
---

Escala

Des. n.º  
**03**

Data  
nov. 2016