



PCP 1
Calçada de calcário miúda

Escala 1/10

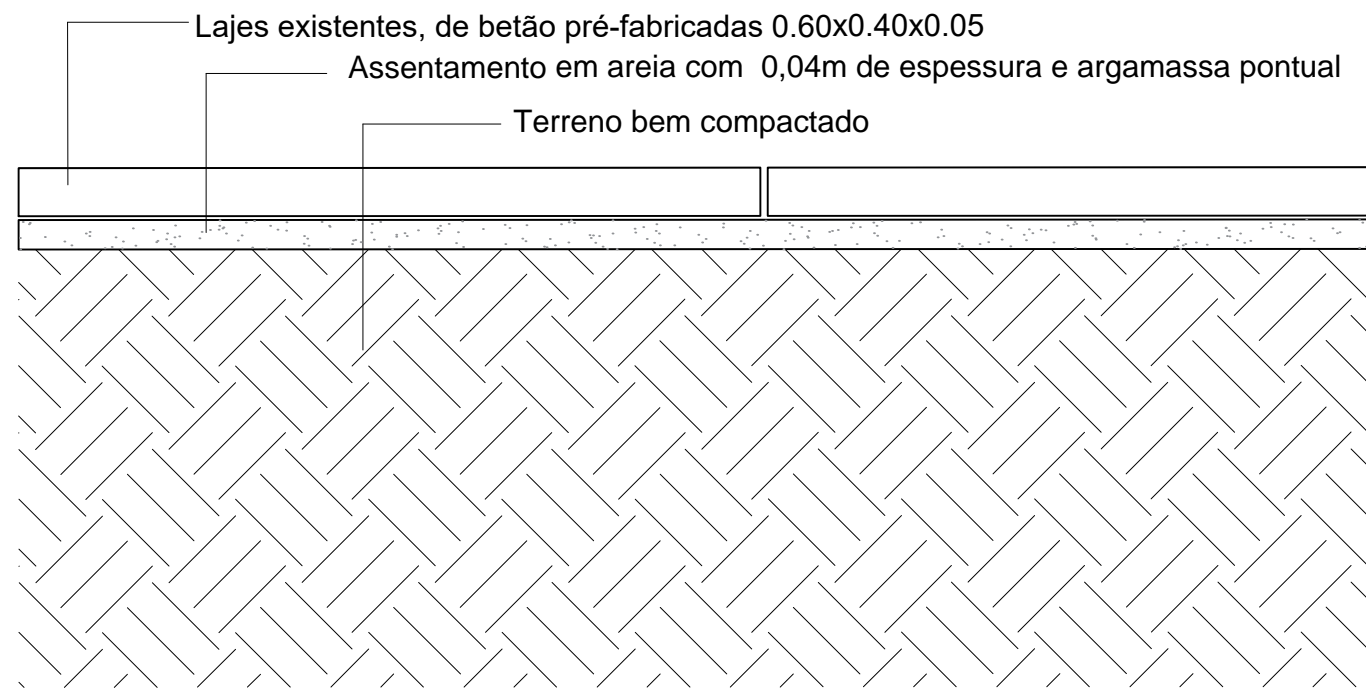


PCP 2
Lajetas betão

Escala 1/10

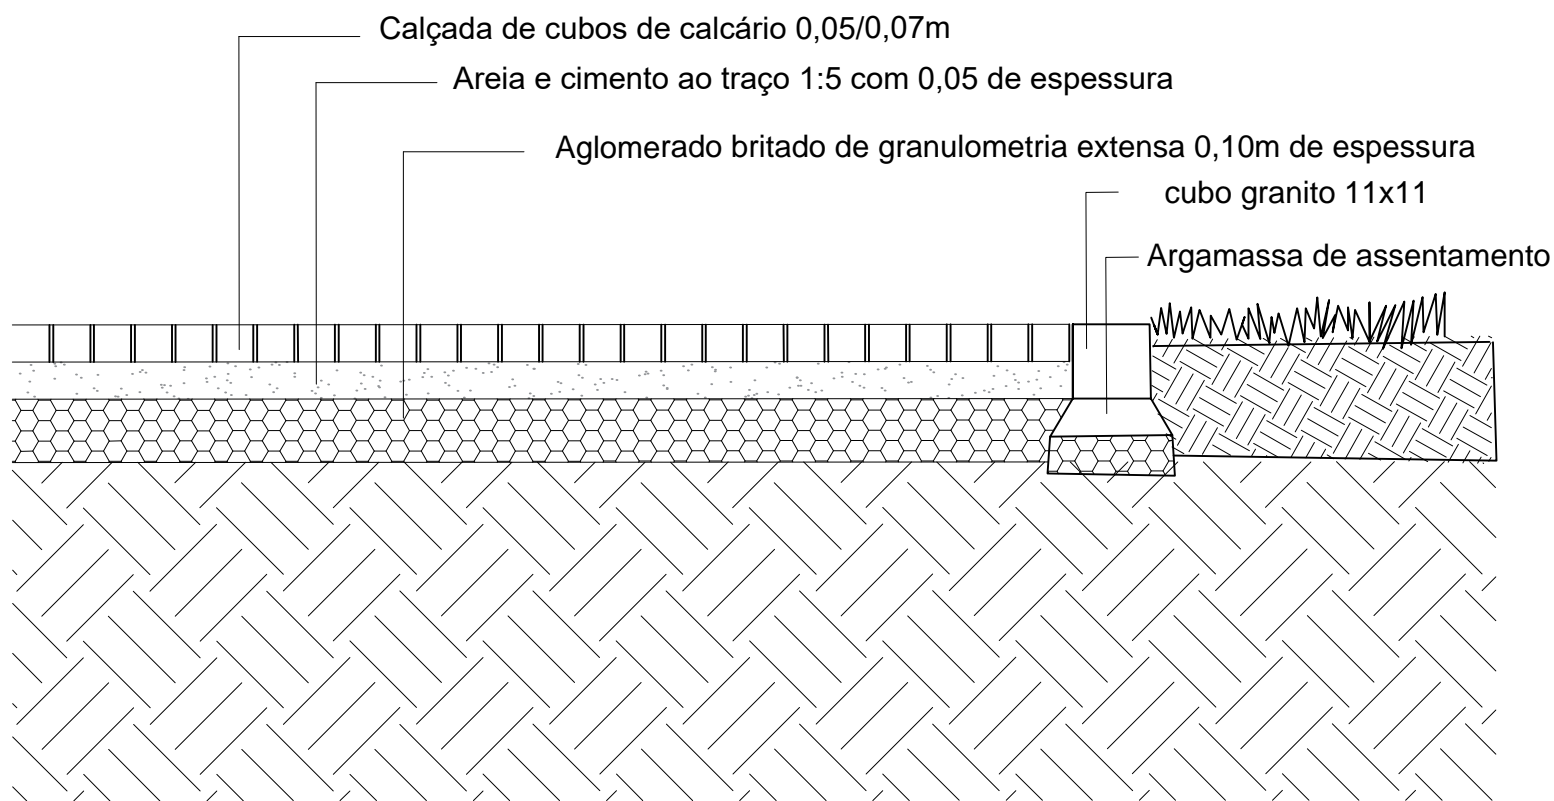

PCP 3
Calçada de calcário miúda

Escala 1/10

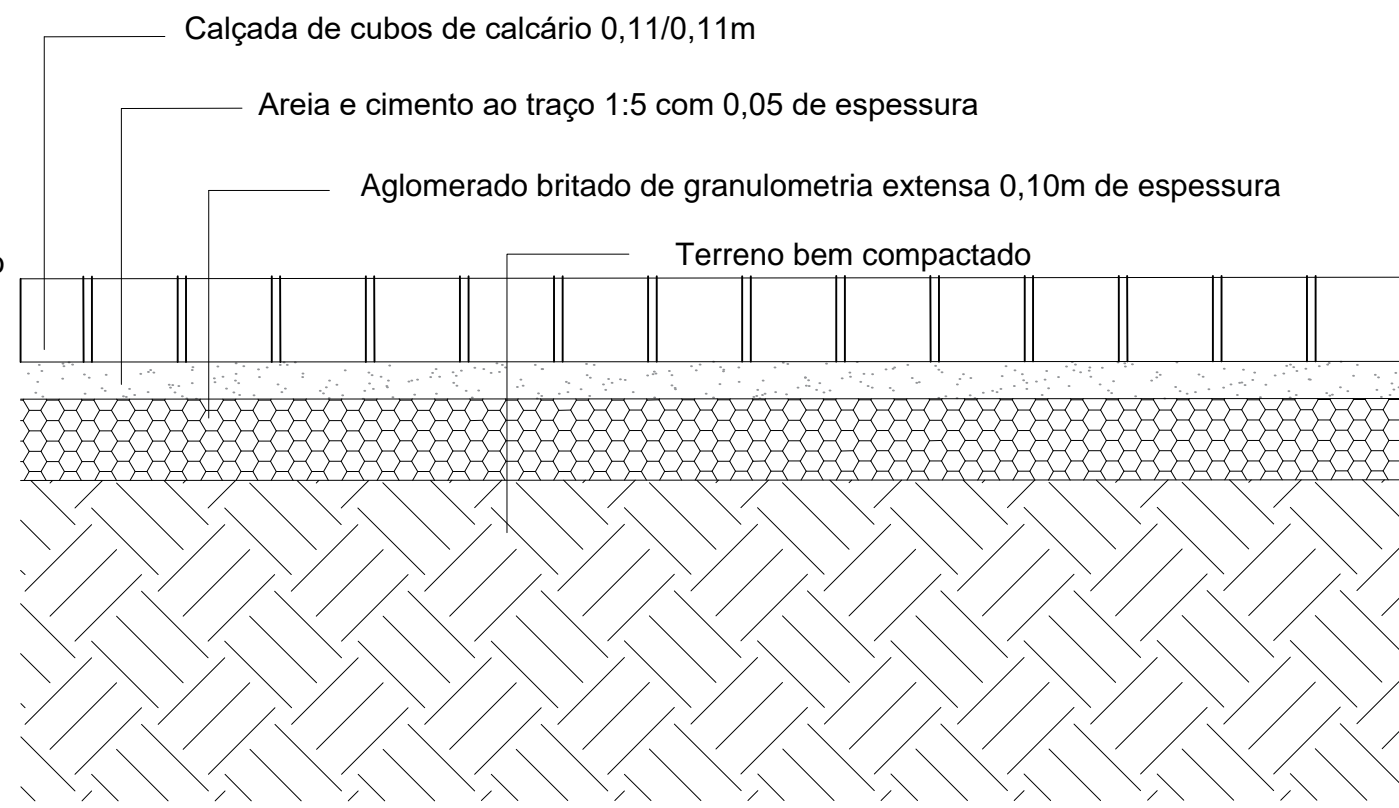

PCP 4
Calçada de calcário grossa

Escala 1/10

Não dispensa a verificação de todas as cotas e informações indicadas em obra.

autor
Arq. Paisagista Francisco Maia

Coordenação

requerente
Junta de Freguesia de Alvalade

Obra e Local
Rua António Ferreira



Designação
Pormenores
Especialidade
Arquitetura Paisagista
Projecto
Projeto de Execução

Obs.
-
Escala
Data
nov. 2016

Des. n.º
03a