


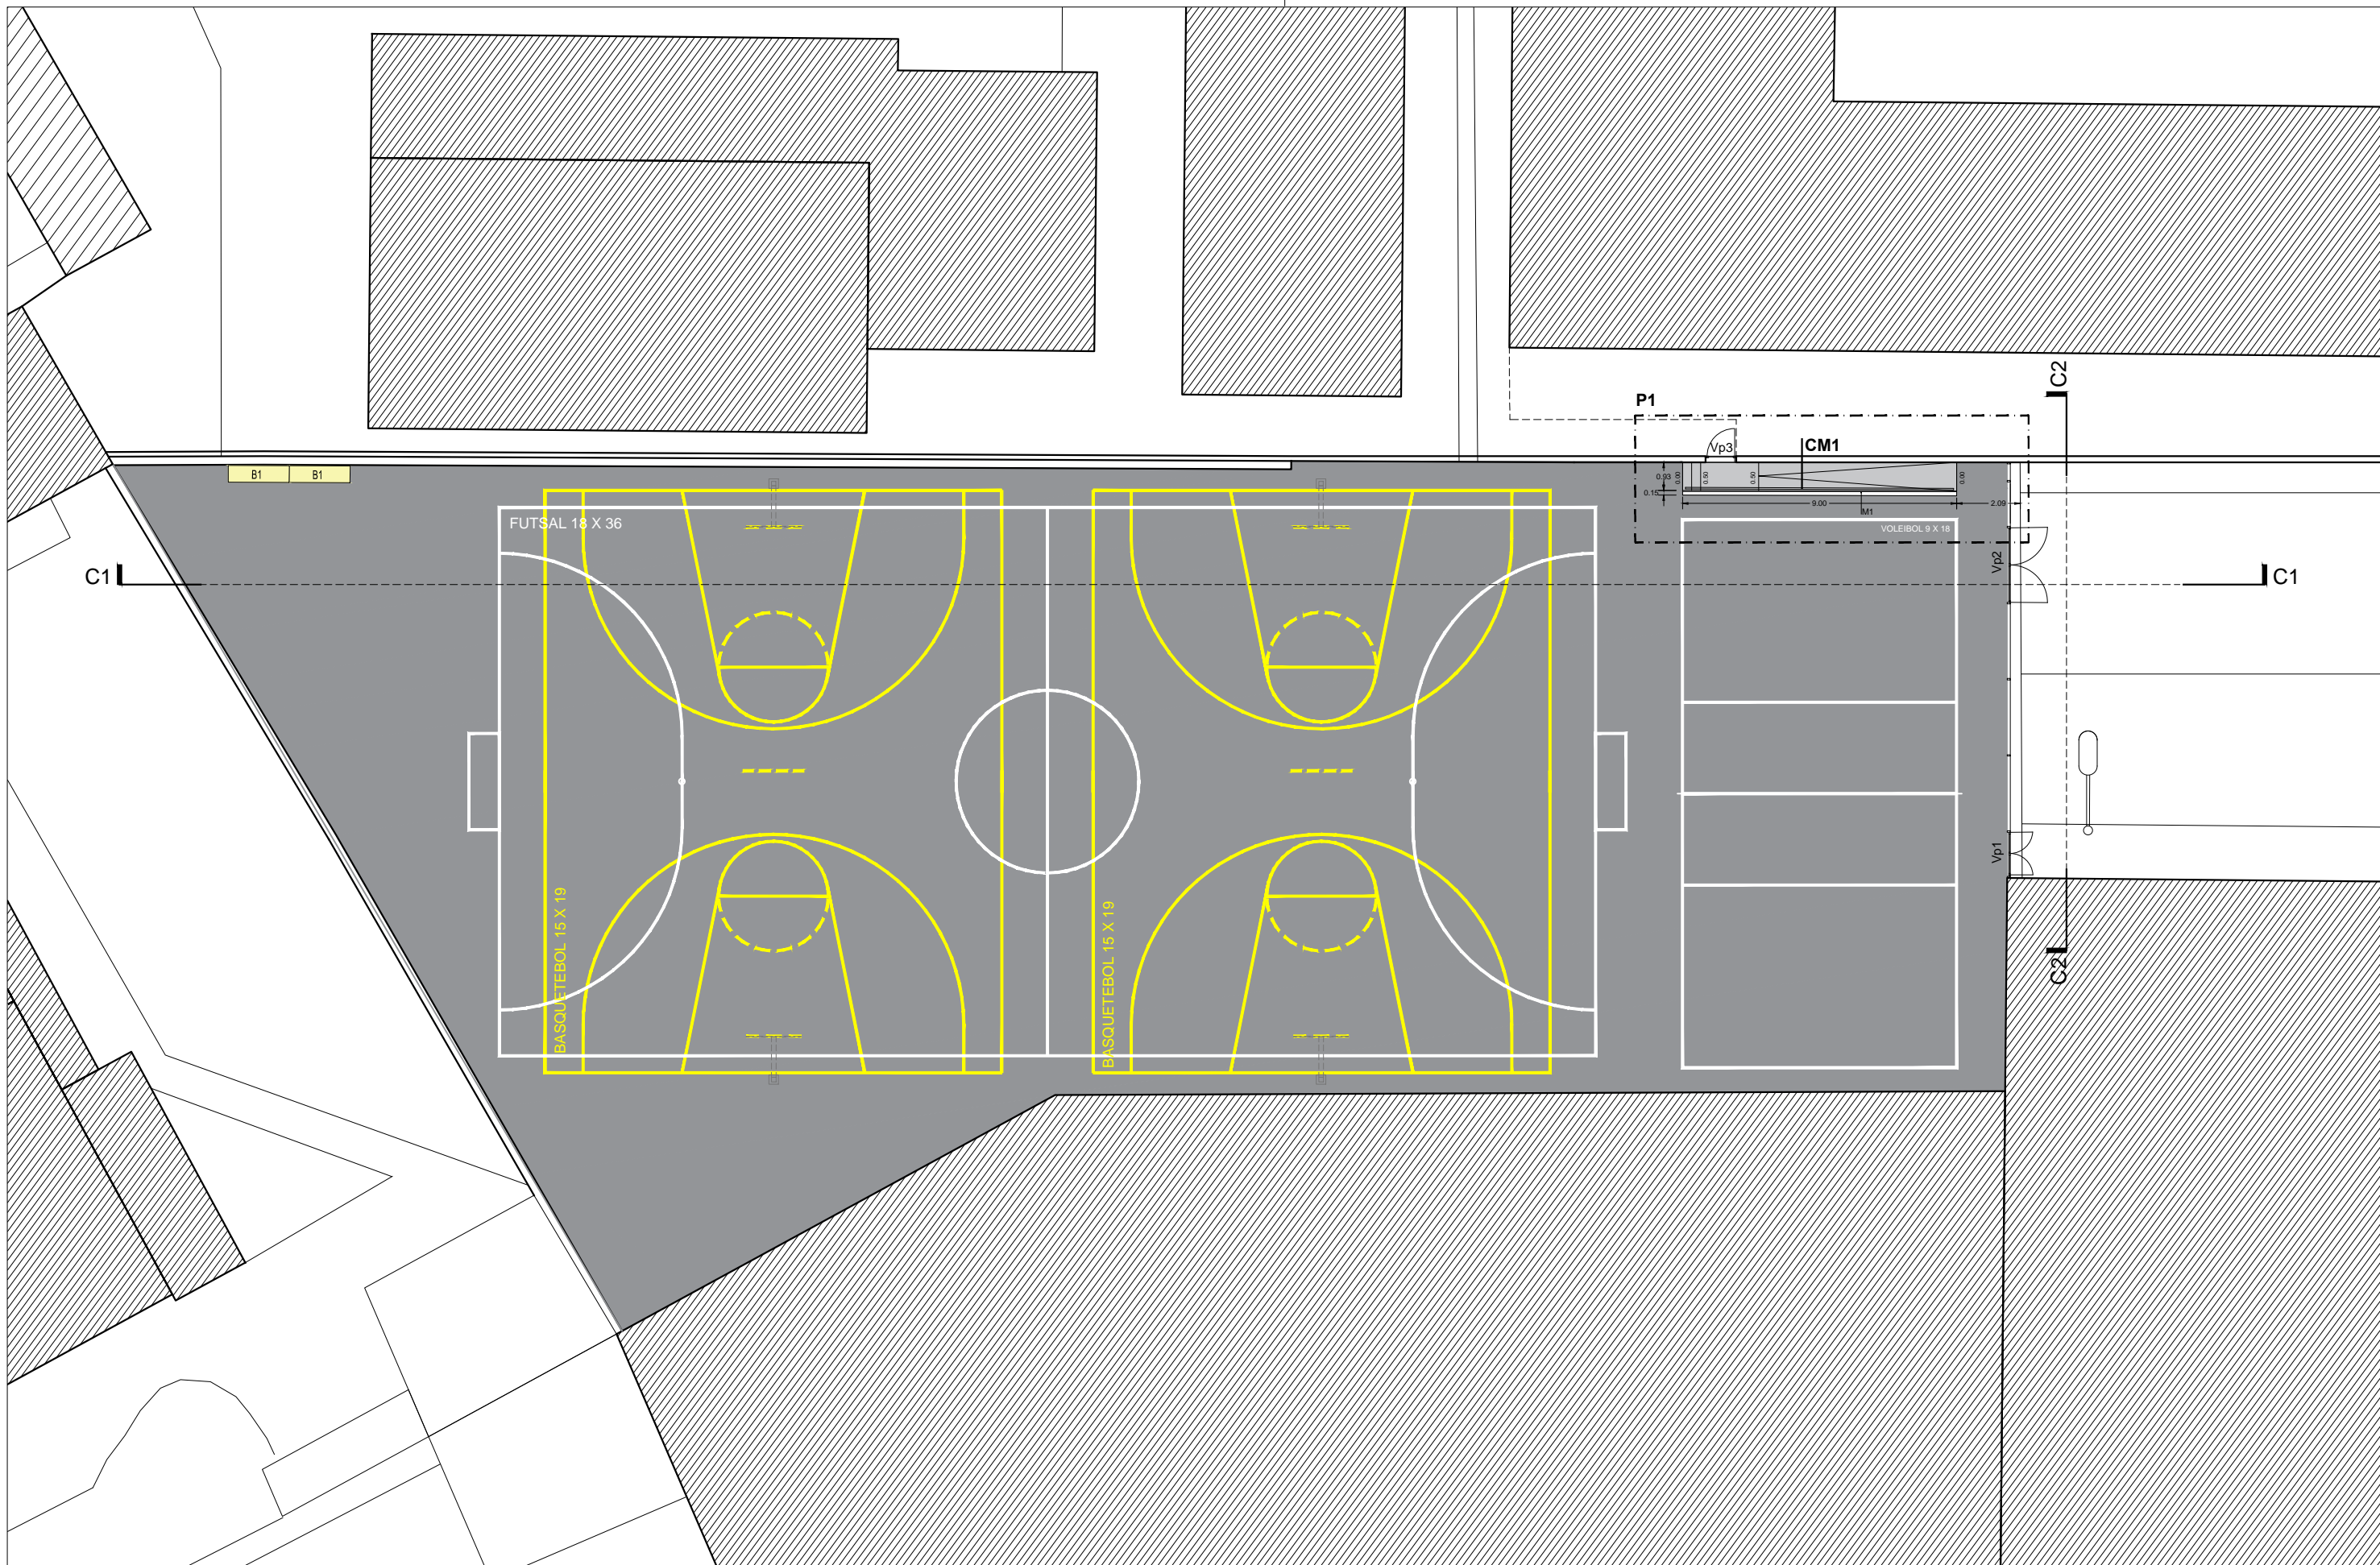

Não dispensa a verificação de todas as cotas e informações indicadas em obra.



Legenda

-  Pavimento em betuminoso
-  Pavimento em argamassa de betão acabamento talochado



Obra e Local
Recuperação de Campo de Jogos
Almirante Gago Coutinho
Rua D. Pedro Cristo, Alvalade, 1700-112
Lisboa

Coordenação
Hugo Santos, arq.

Designação
BLOCO I - PLANO GERAL

Especialidade
ArquitECTURA

Projecto
EXECUÇÃO

Obs.
2

Escala
1:200

Data
Out 2016