


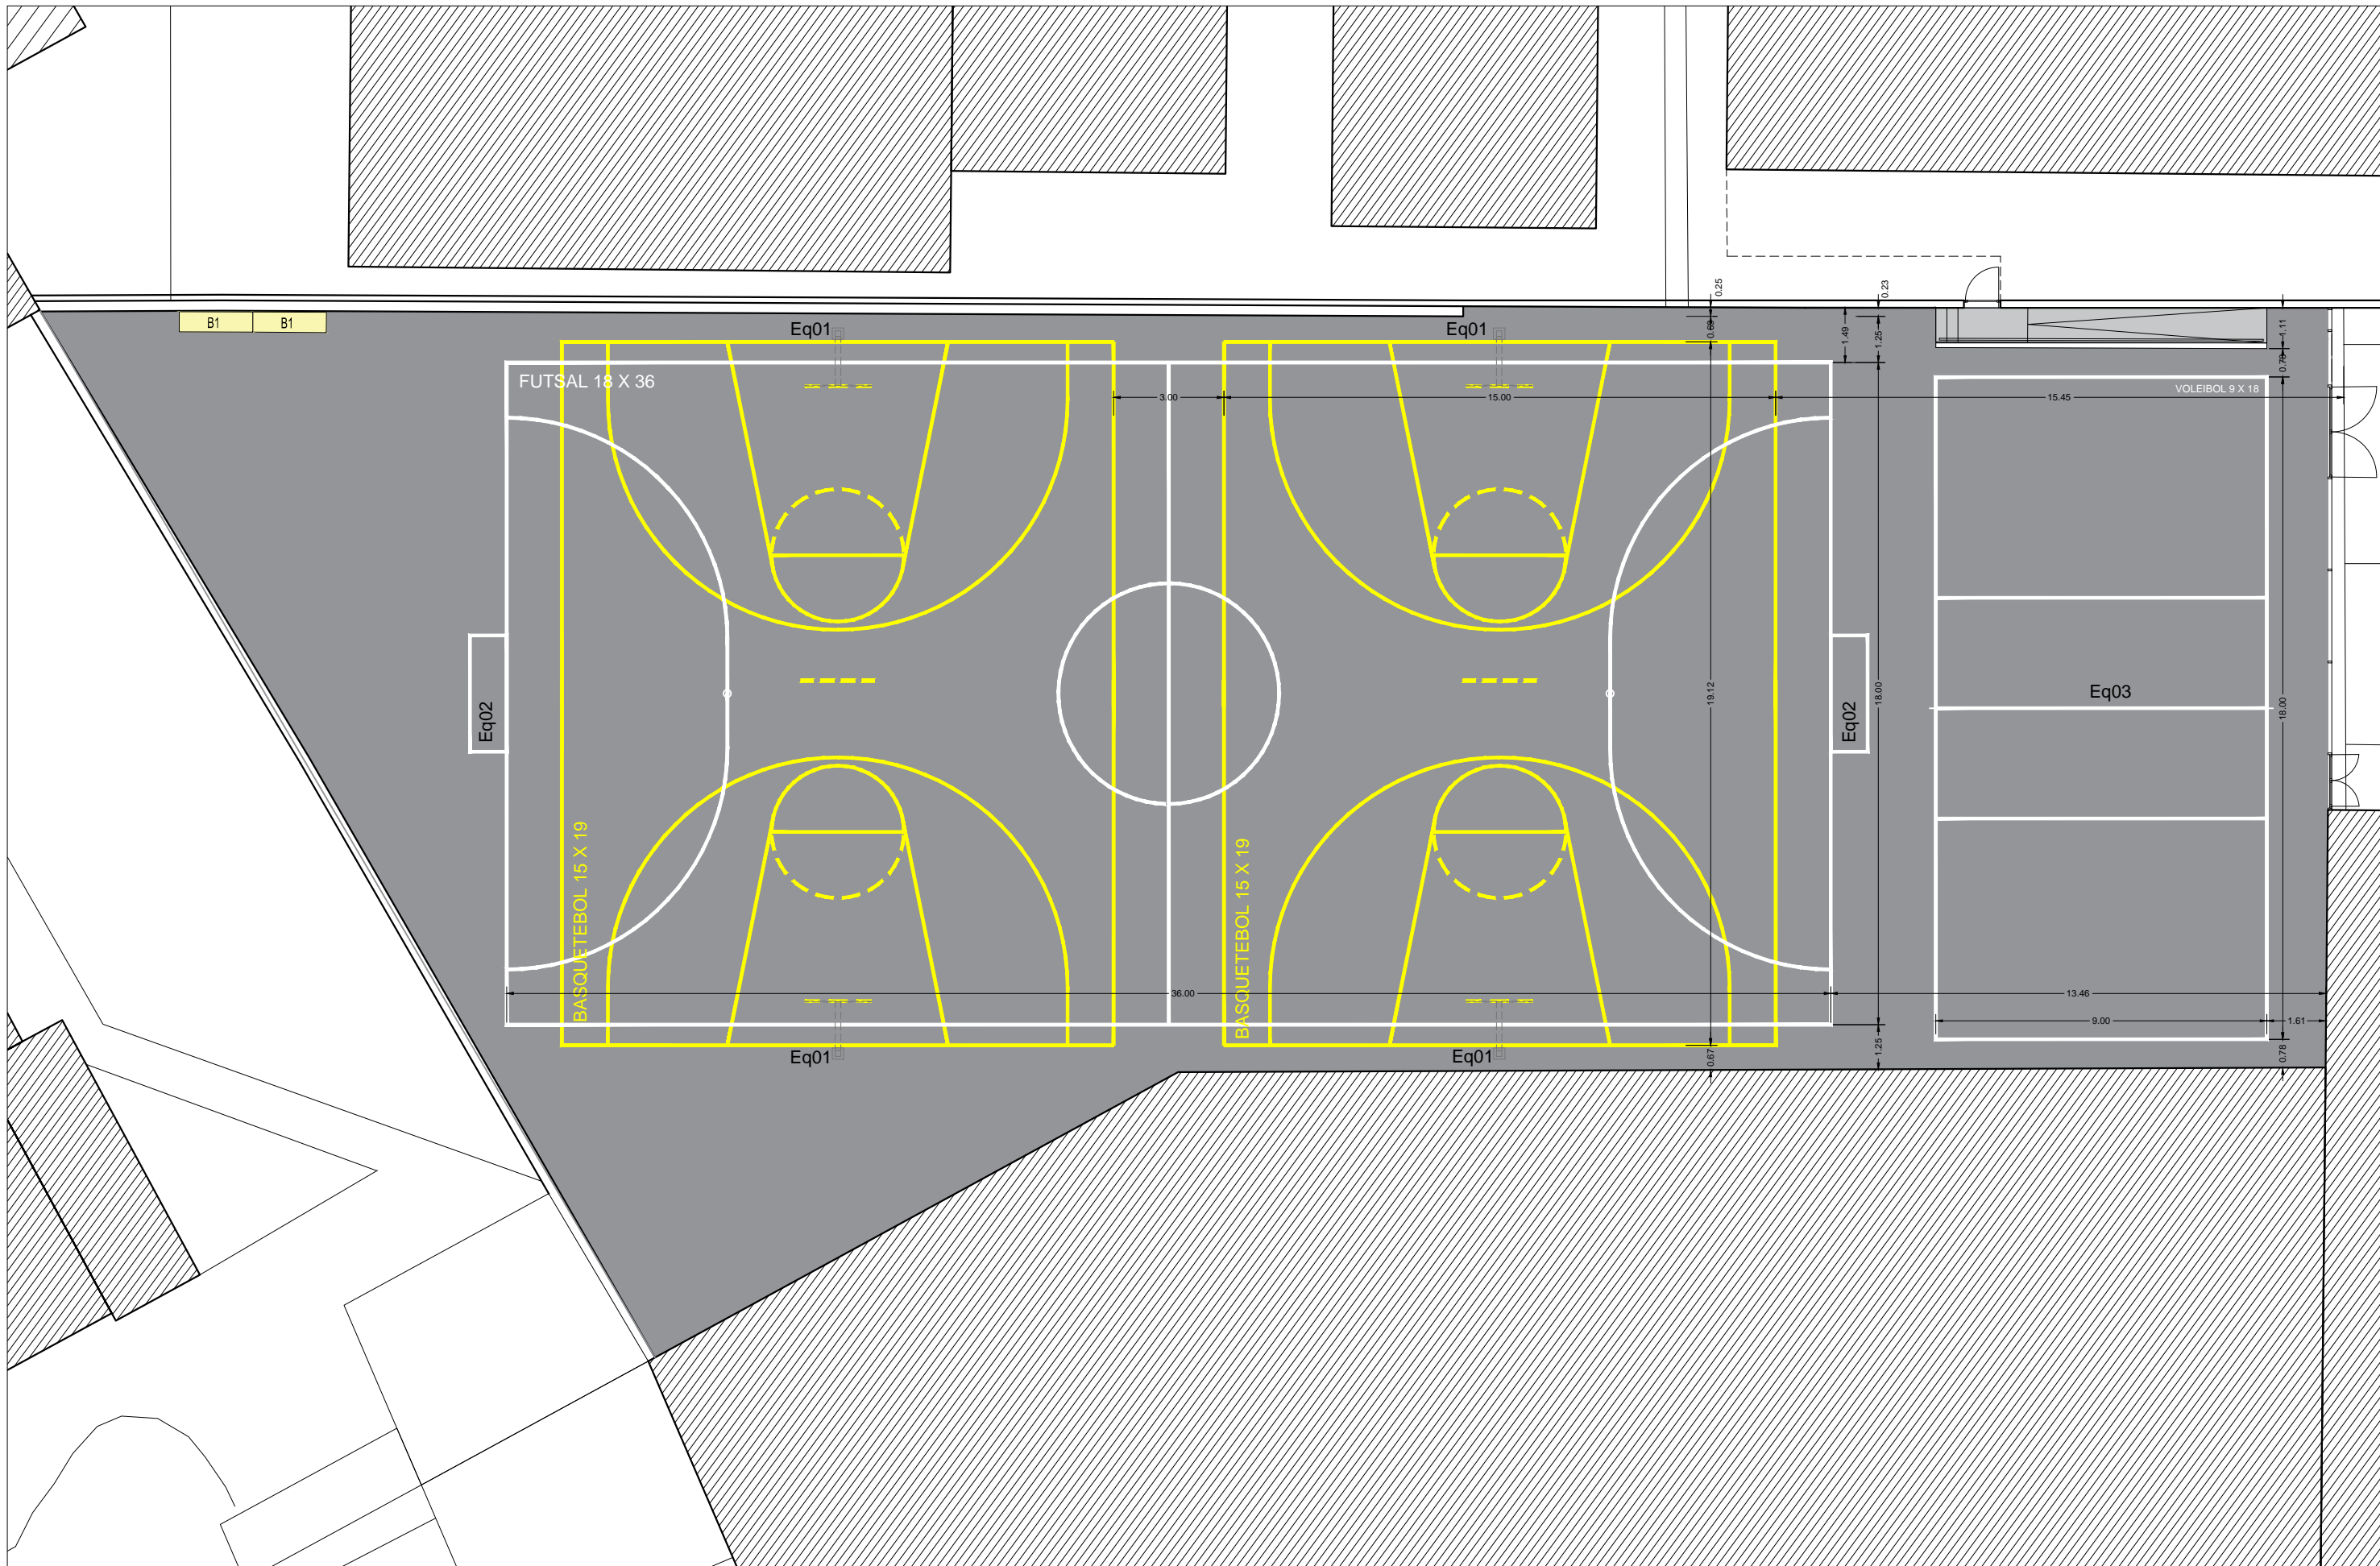

Não dispensa a verificação de todas as cotas e informações indicadas em obra.



- Legenda
-  Pavimento em betuminoso
 -  Pavimento em argamassa de betão acabamento talochado



ALVALADE
Junta de Freguesia

Obra e Local
Recuperação de Campo de Jogos
Almirante Gago Coutinho
Rua D. Pedro Cristo, Alvalade, 1700-112
Lisboa

Coordenação
Hugo Santos, arq.

Designação
BLOCO I - PAVIMENTOS

Especialidade
Arquitectura

Projecto
EXECUÇÃO

05

Obs.
2

Escala
S/escala

Data
Out 2016