


Não dispensa a verificação de todas as cotas e informações indicadas em obra.

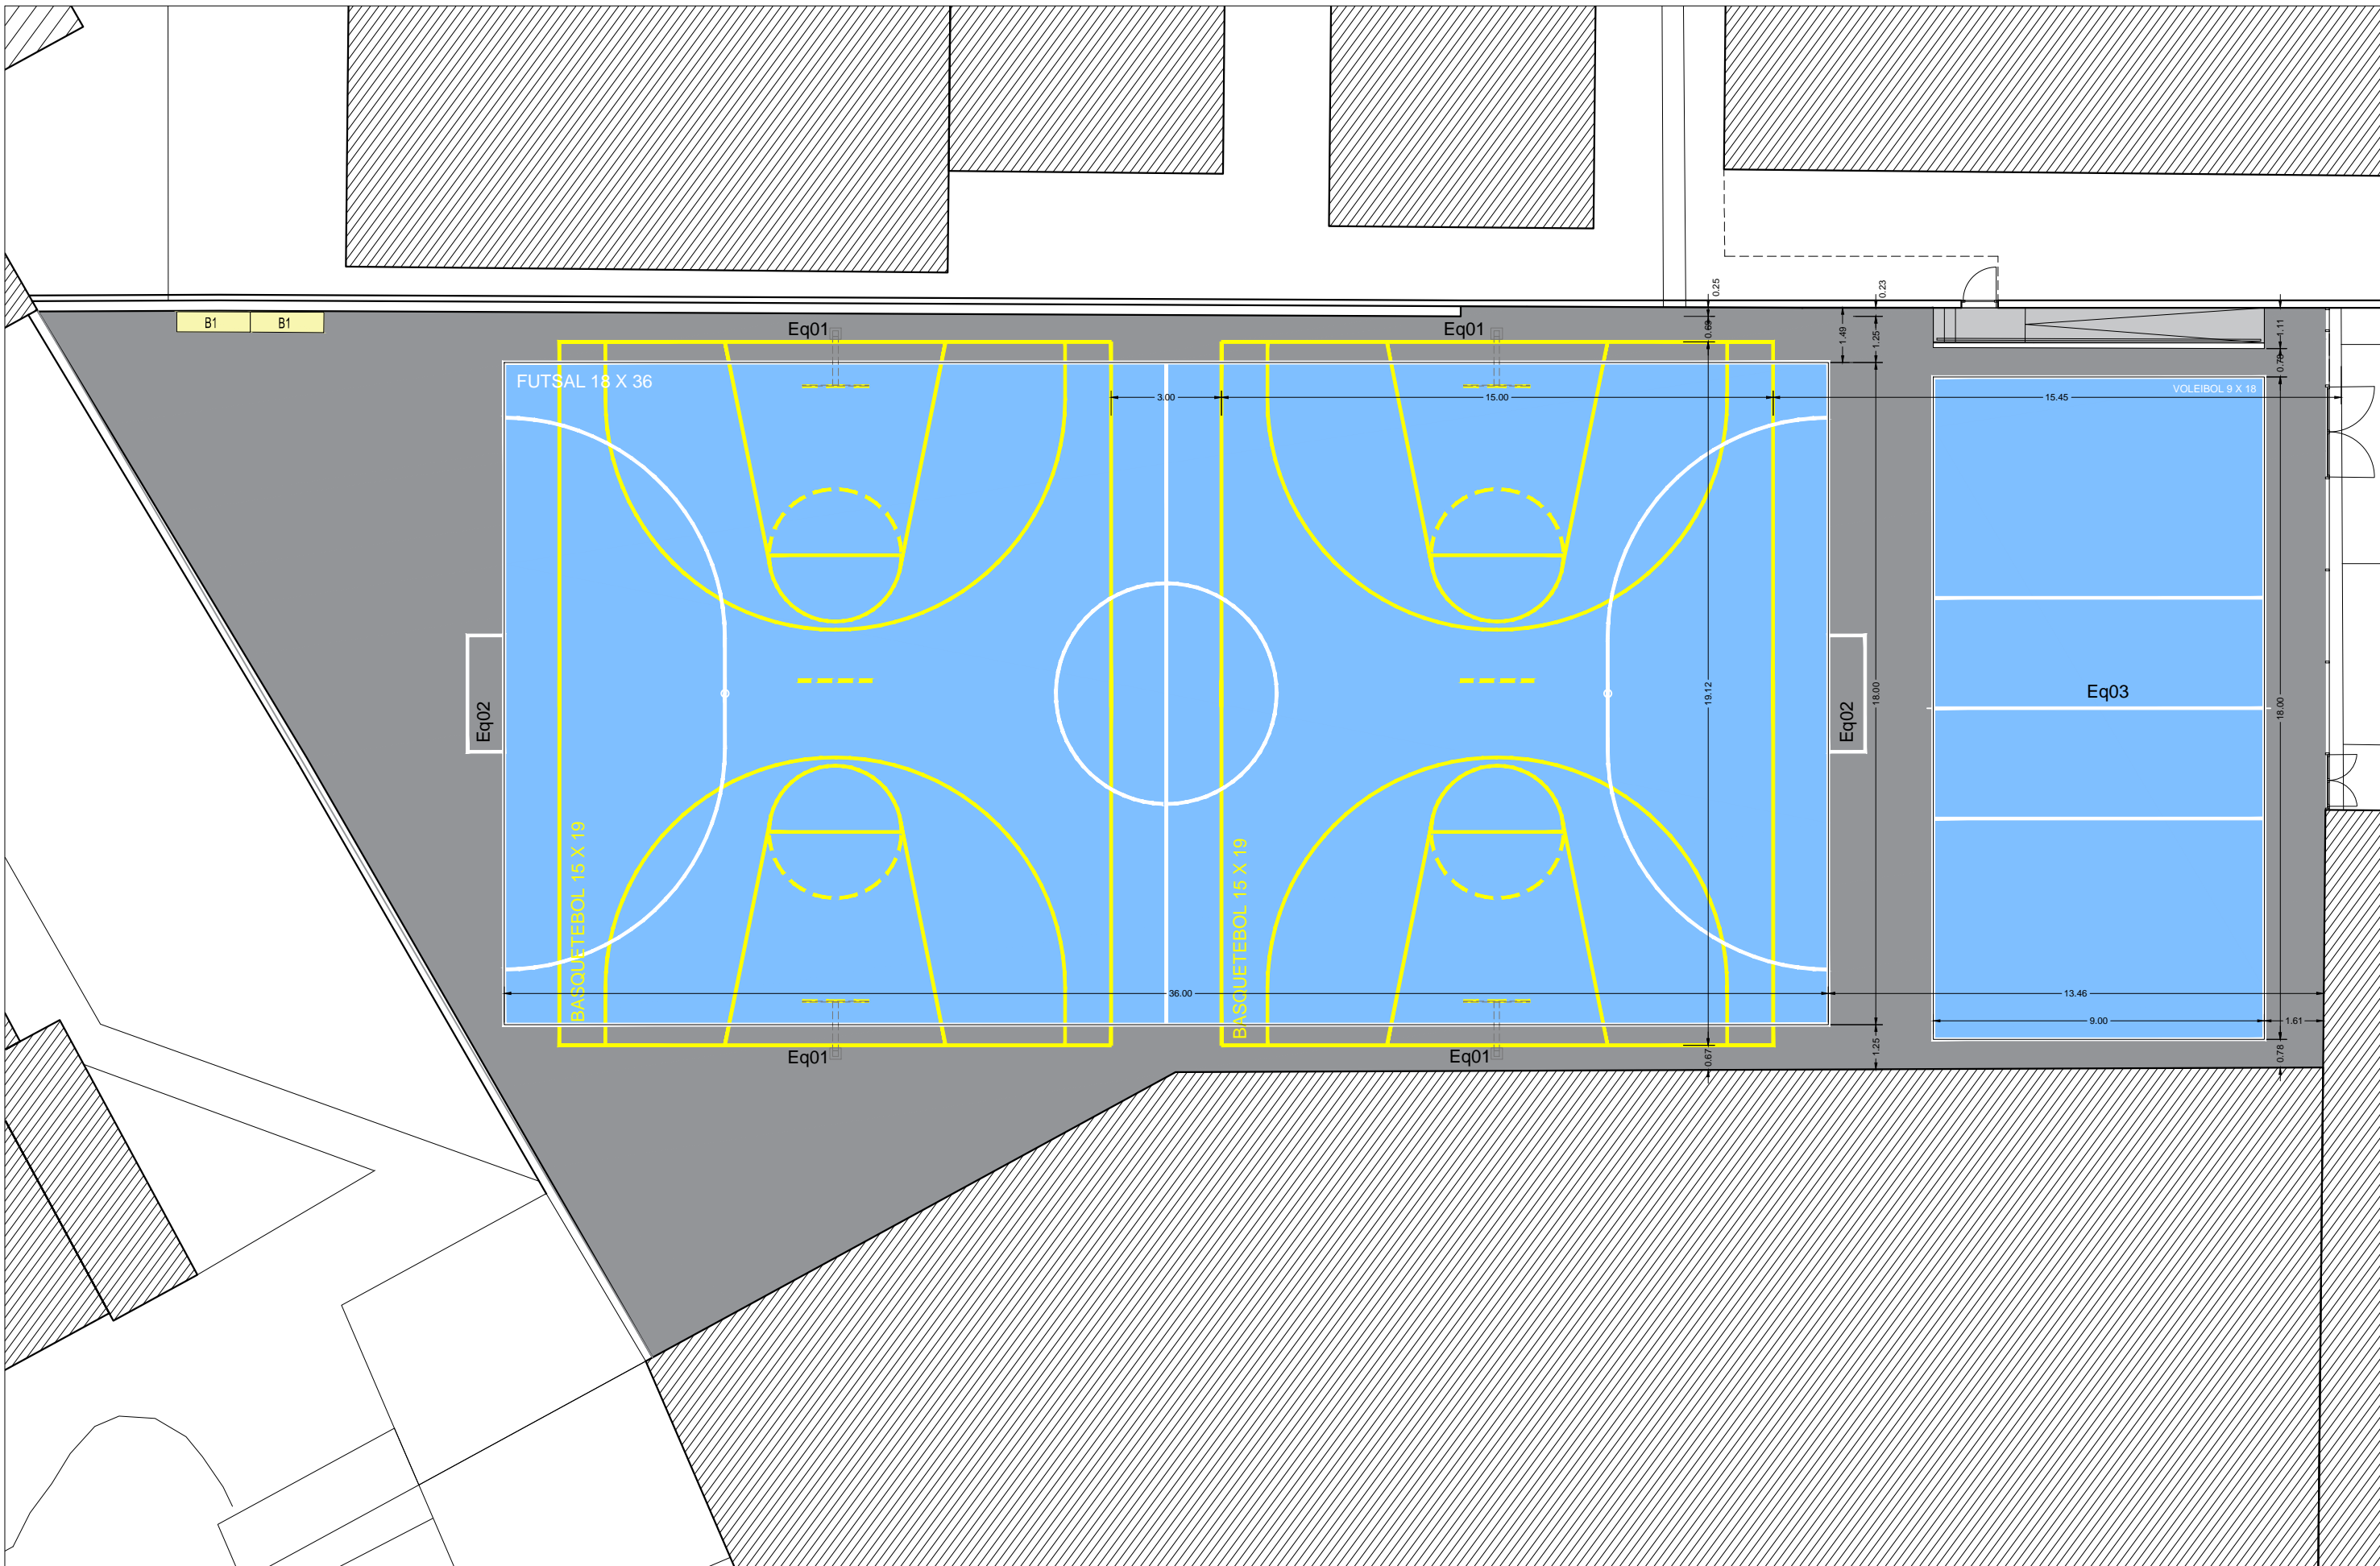

Legenda

- Pavimento em betuminoso
- Pavimento em argamassa de betão acabamento talochado
- Acabamento em pintura tipo Sportplus da COMPOSAN INDUSTRIAL Y TECNOLOGÍA na cor azul

ALVALADE
Junta de Freguesia

Obra e Local
Recuperação de Campo de Jogos
Almirante Gago Coutinho
 Rua D. Pedro Cristo, Alvalade, 1700-112
 Lisboa

Coordenação
 Hugo Santos, arq.

Designação
BLOCO I - PAVIMENTOS
Pintura Campo

Especialidade
Arquitectura

Projecto
EXECUÇÃO

07

Obs.
2

Escala
S/escala

Data
Out 2016