
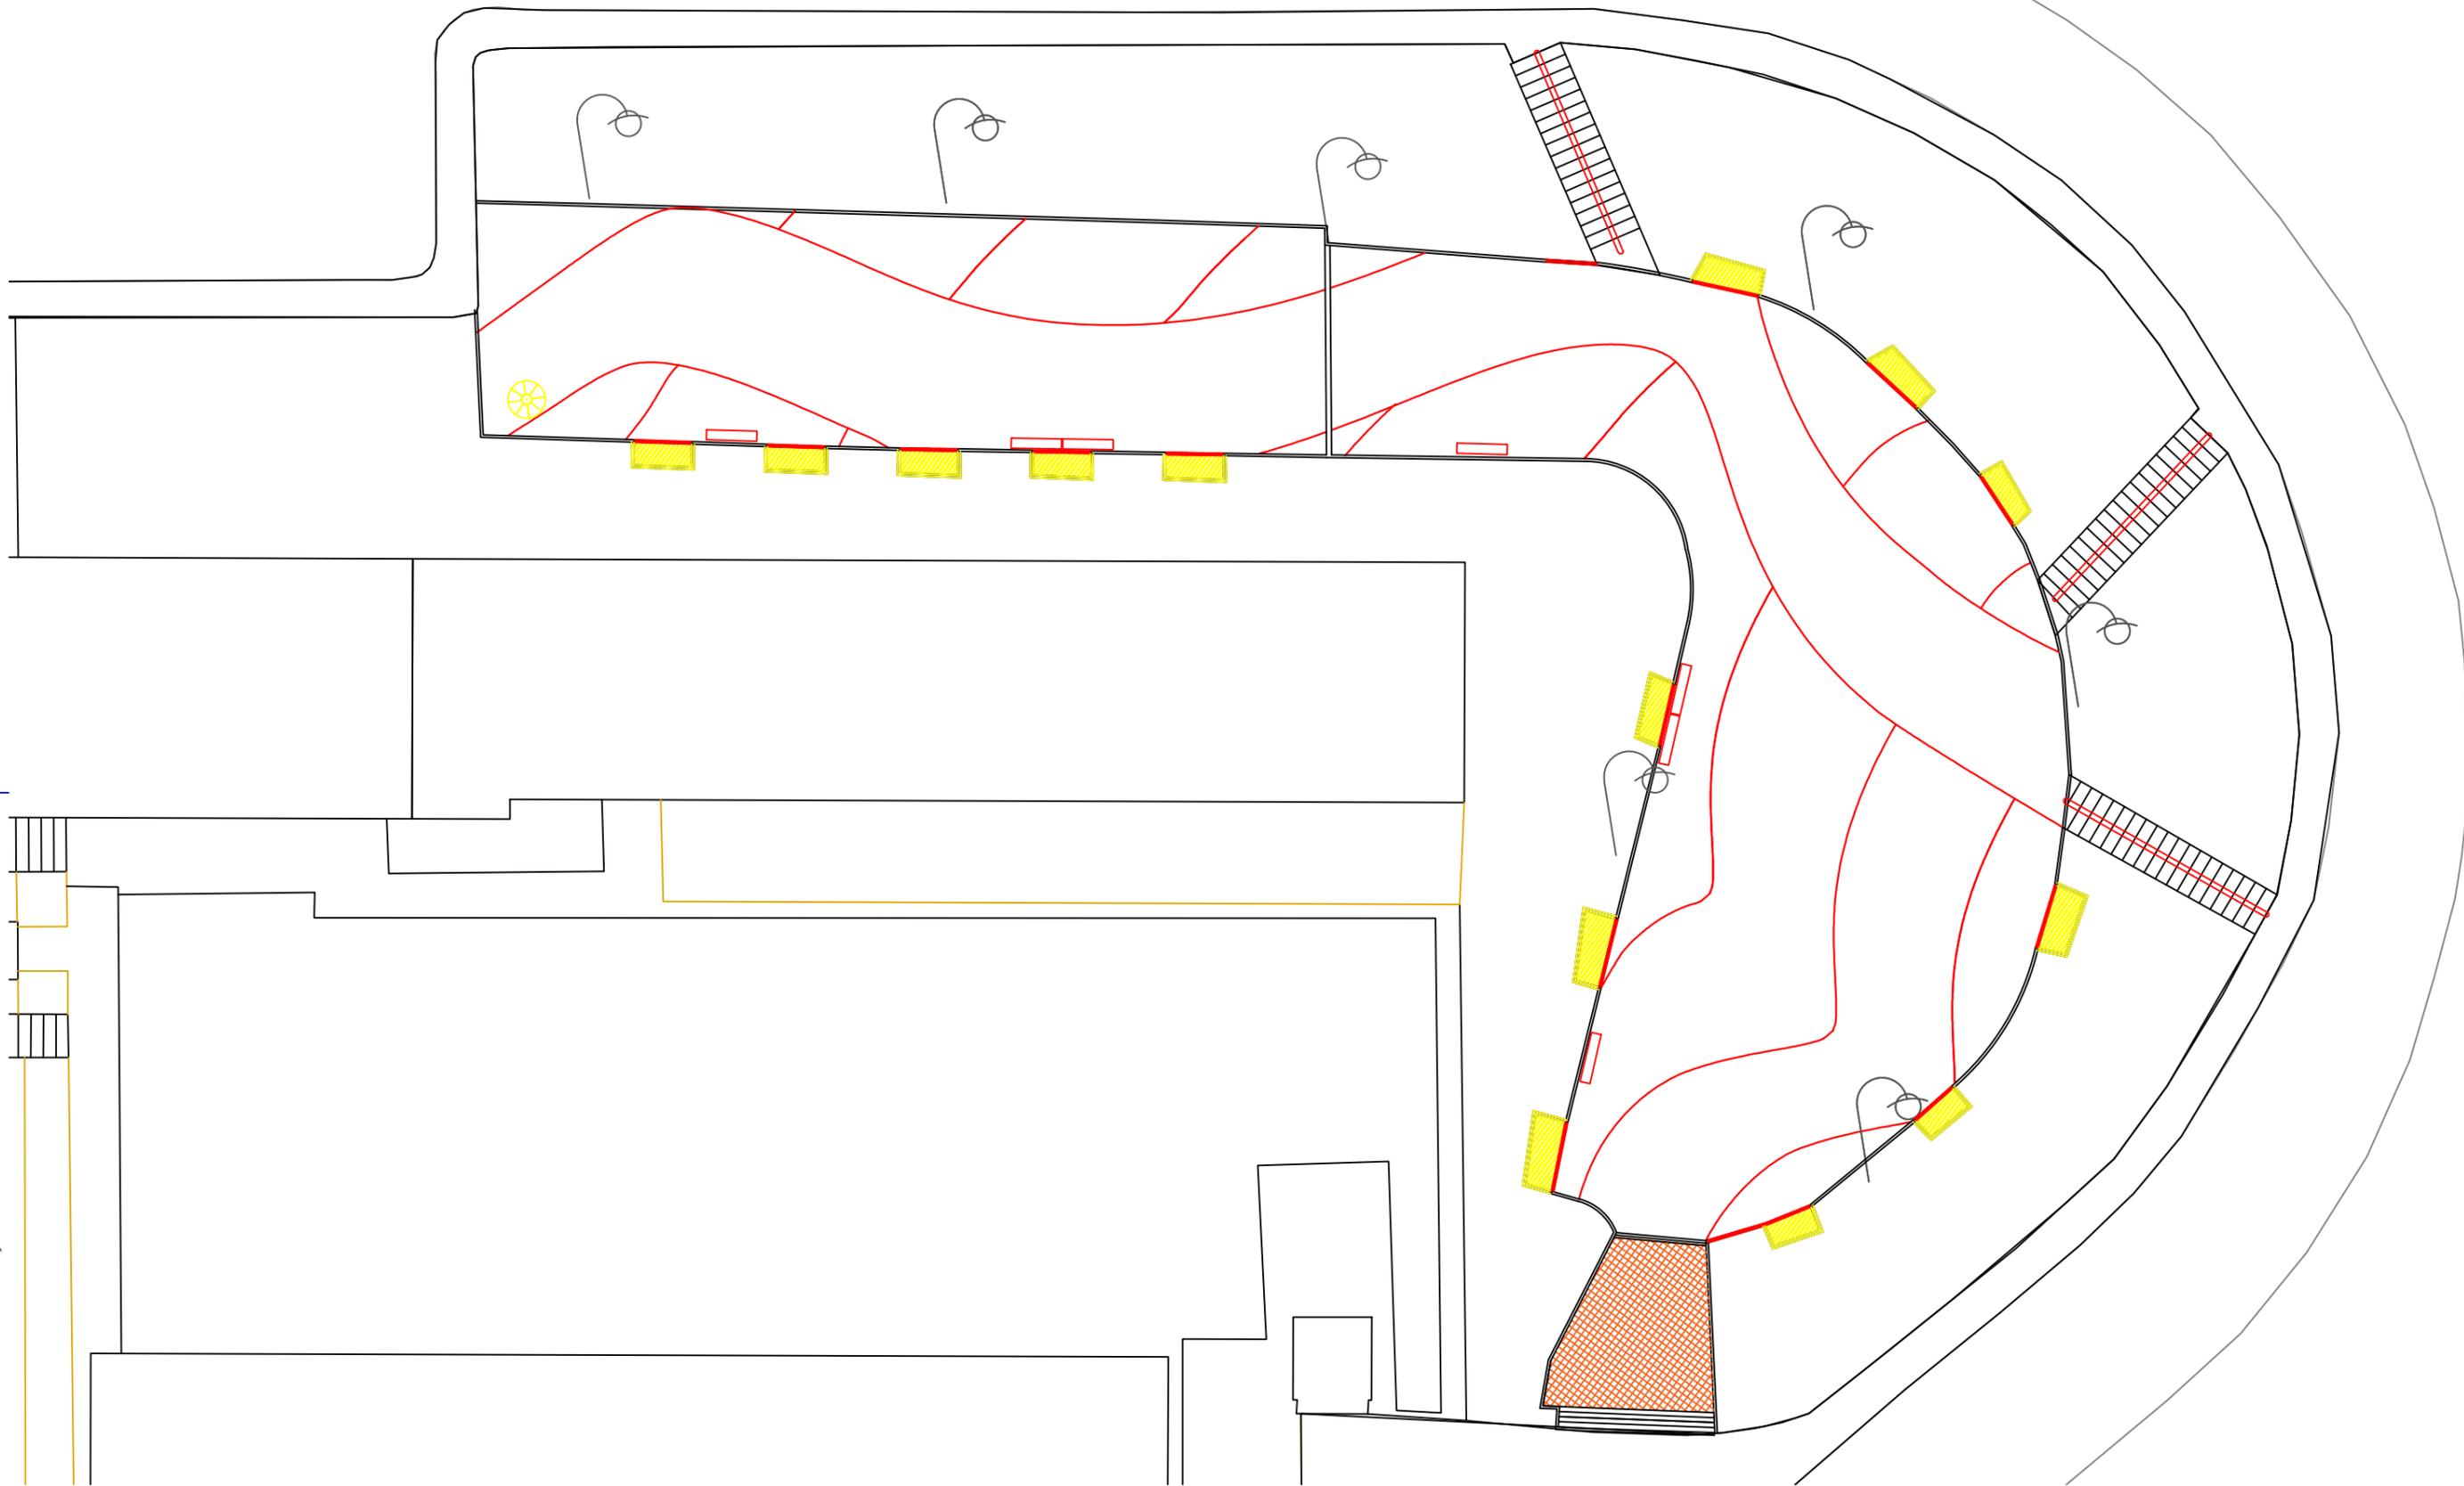
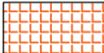


# R D Pedro de Cristo

 

Não dispensa a verificação de todas as cotas e informações indicadas em obra.

- |   |                        |  |                               |   |   |
|---|------------------------|--|-------------------------------|---|---|
|  | Calçada a reparar      |  | Lancil a fornecer e colocar   |  | Lancil a remover  |
|  | Bebedouro a remover    |  | Corrimão a fornecer e colocar |  | Pavimento e bancos existentes a remover, fornecer terra vegetal |
|  | Pinturas em betuminoso |  | Bancos a fornecer e colocar   |   |   |

autor  
Arq. Paisagista Francisco Maia

requerente  
**Junta de Freguesia de Alvalade**

Obra e Local  
**Rua Dom Pedro Cristo**

Coordenação  
---



Designação  
**Bloco II - Amarelos e Vermelhos**

Especialidade  
**Arquitetura Paisagista**

Projecto  
**Projeto de Execução**

Obs.  
-

Escala

Des. n.º  
**08**

Data  
out. 2016