

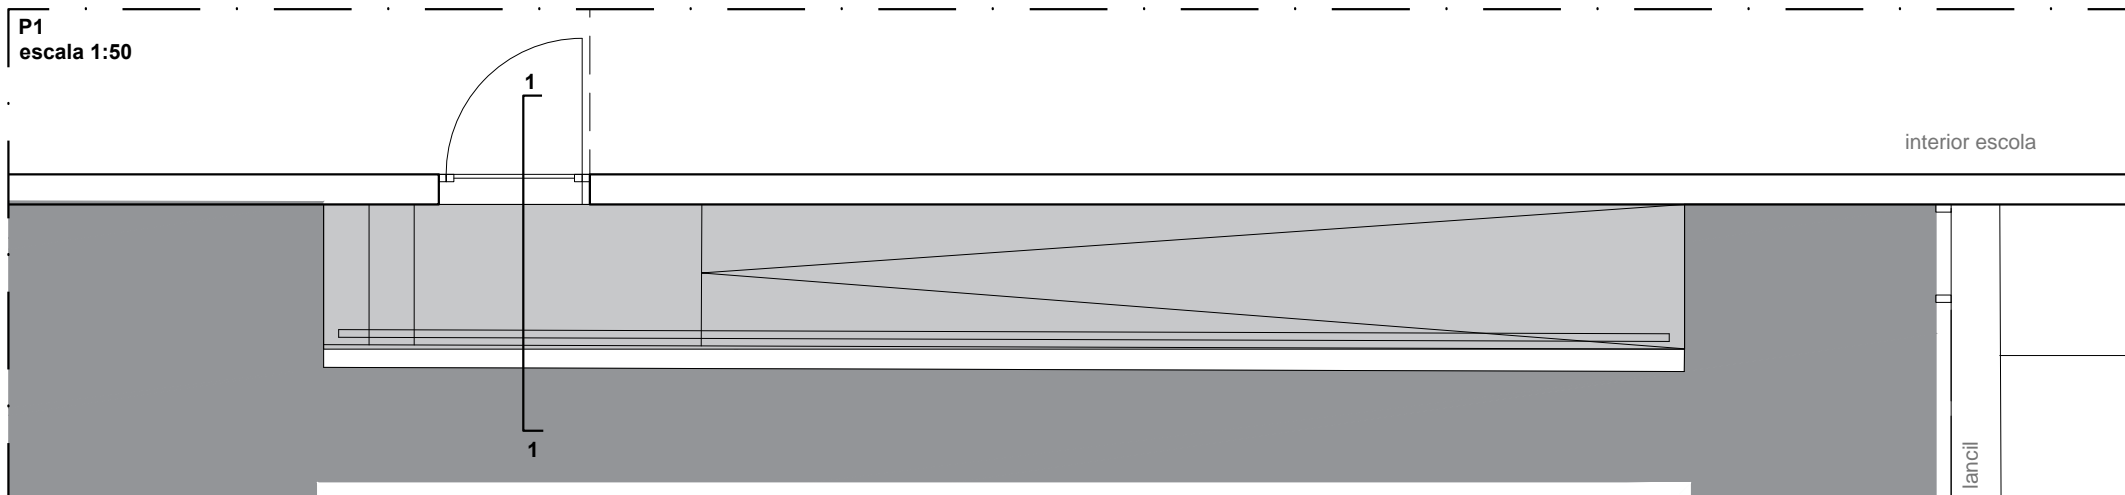


**CORTE C1**  
S/escala

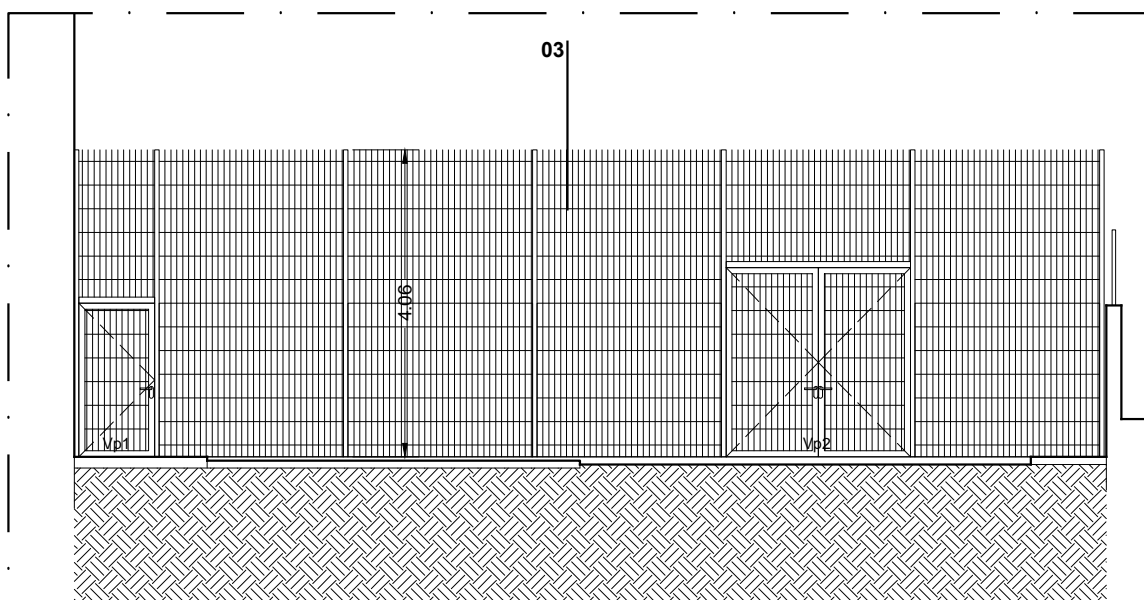

**P1**  
escala 1:50

**P1 - Corte 1**  
escala 1:40

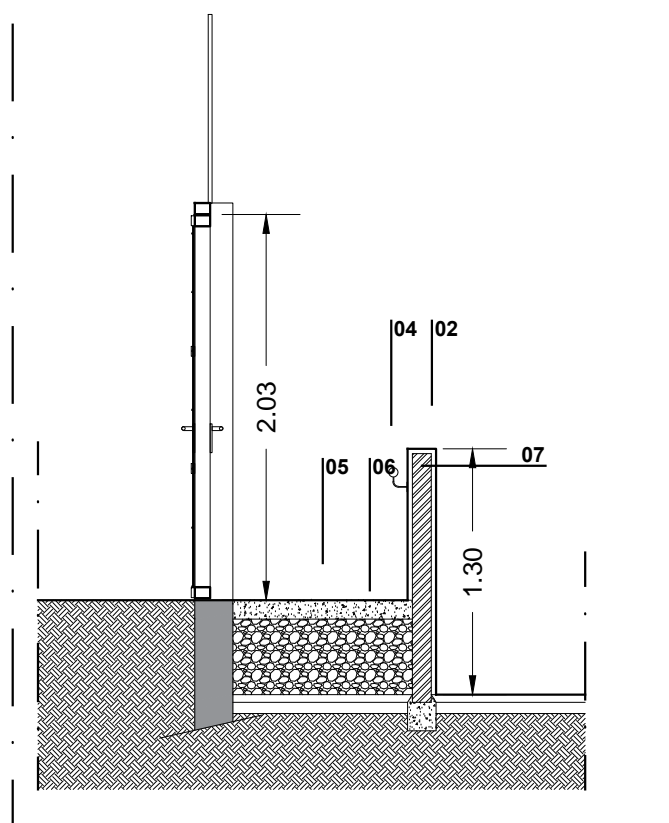

**CORTE C2**  
escala 1:100


**Legenda**

1. Pintura a tinta de cor branca
2. reboco com acabamento a tinta cor RAL 7021
3. Vedação em aço metalizado tipo BEKAERT ref. NILOFORT F
4. corrimão em aço metalizado e pintado na cor RAL 7021
5. massame de betão armado com malha sol acabamento talochado
6. enchimento para formação de pendente
7. alvenaria de bloco de cimento

Legenda



**ALVALADE**  
Junta de Freguesia

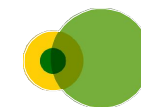

Obra e Local  
**Recuperação de Campo de Jogos**  
Almirante Gago Coutinho  
Rua D. Pedro Cristo, Alvalade, 1700-112  
Lisboa  
  
Coordenação  
Hugo Santos, arq.

Designação  
**BLOCO I - CORTES**  
  
Especialidade  
**Arquitetura**  
Projecto  
**EXECUÇÃO**

Obs.  
2

Escala  
---

**03**

Data  
**Out 2016**