


# CM1

CORRIMÃO - RAMPA/ESCADAS EXTERIOR  
CORRIMÃO EM AÇO METALIZADO E PINTADO  
FIXAÇÃO AO MURO DE SUPORTE




PLANTA esc.1/20


ALÇADO esc.1/20

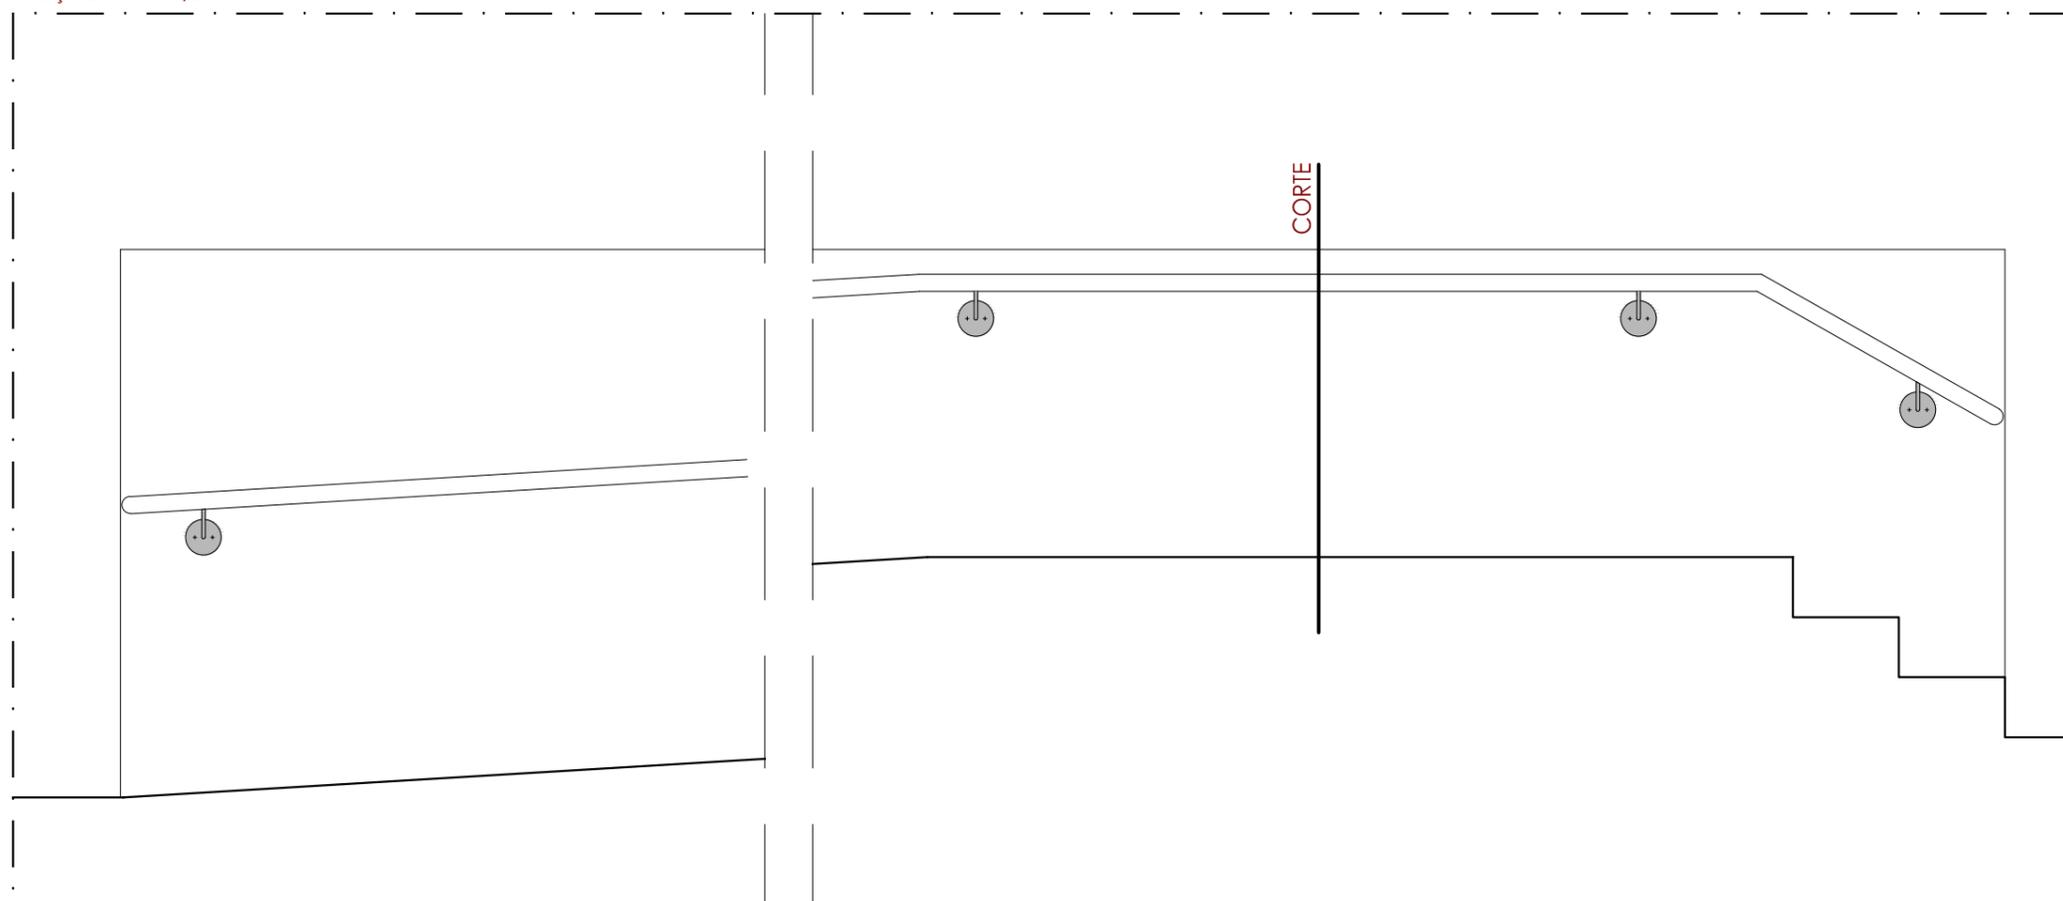

CORTE esc.1/20

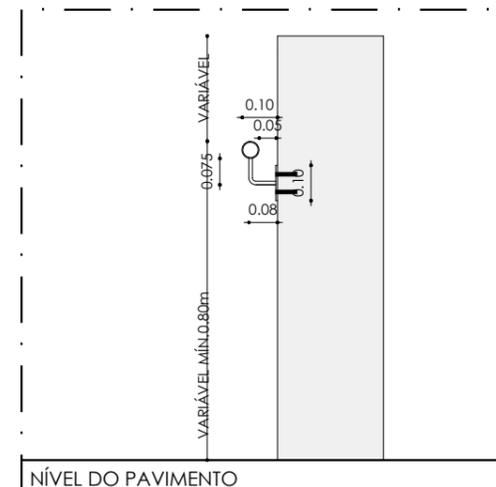

CORTE esc.1/10

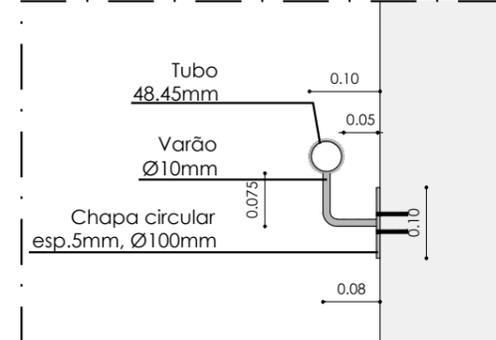

Legenda

Não dispensa a verificação de todas as cotas e informações indicadas em obra.