


1

2

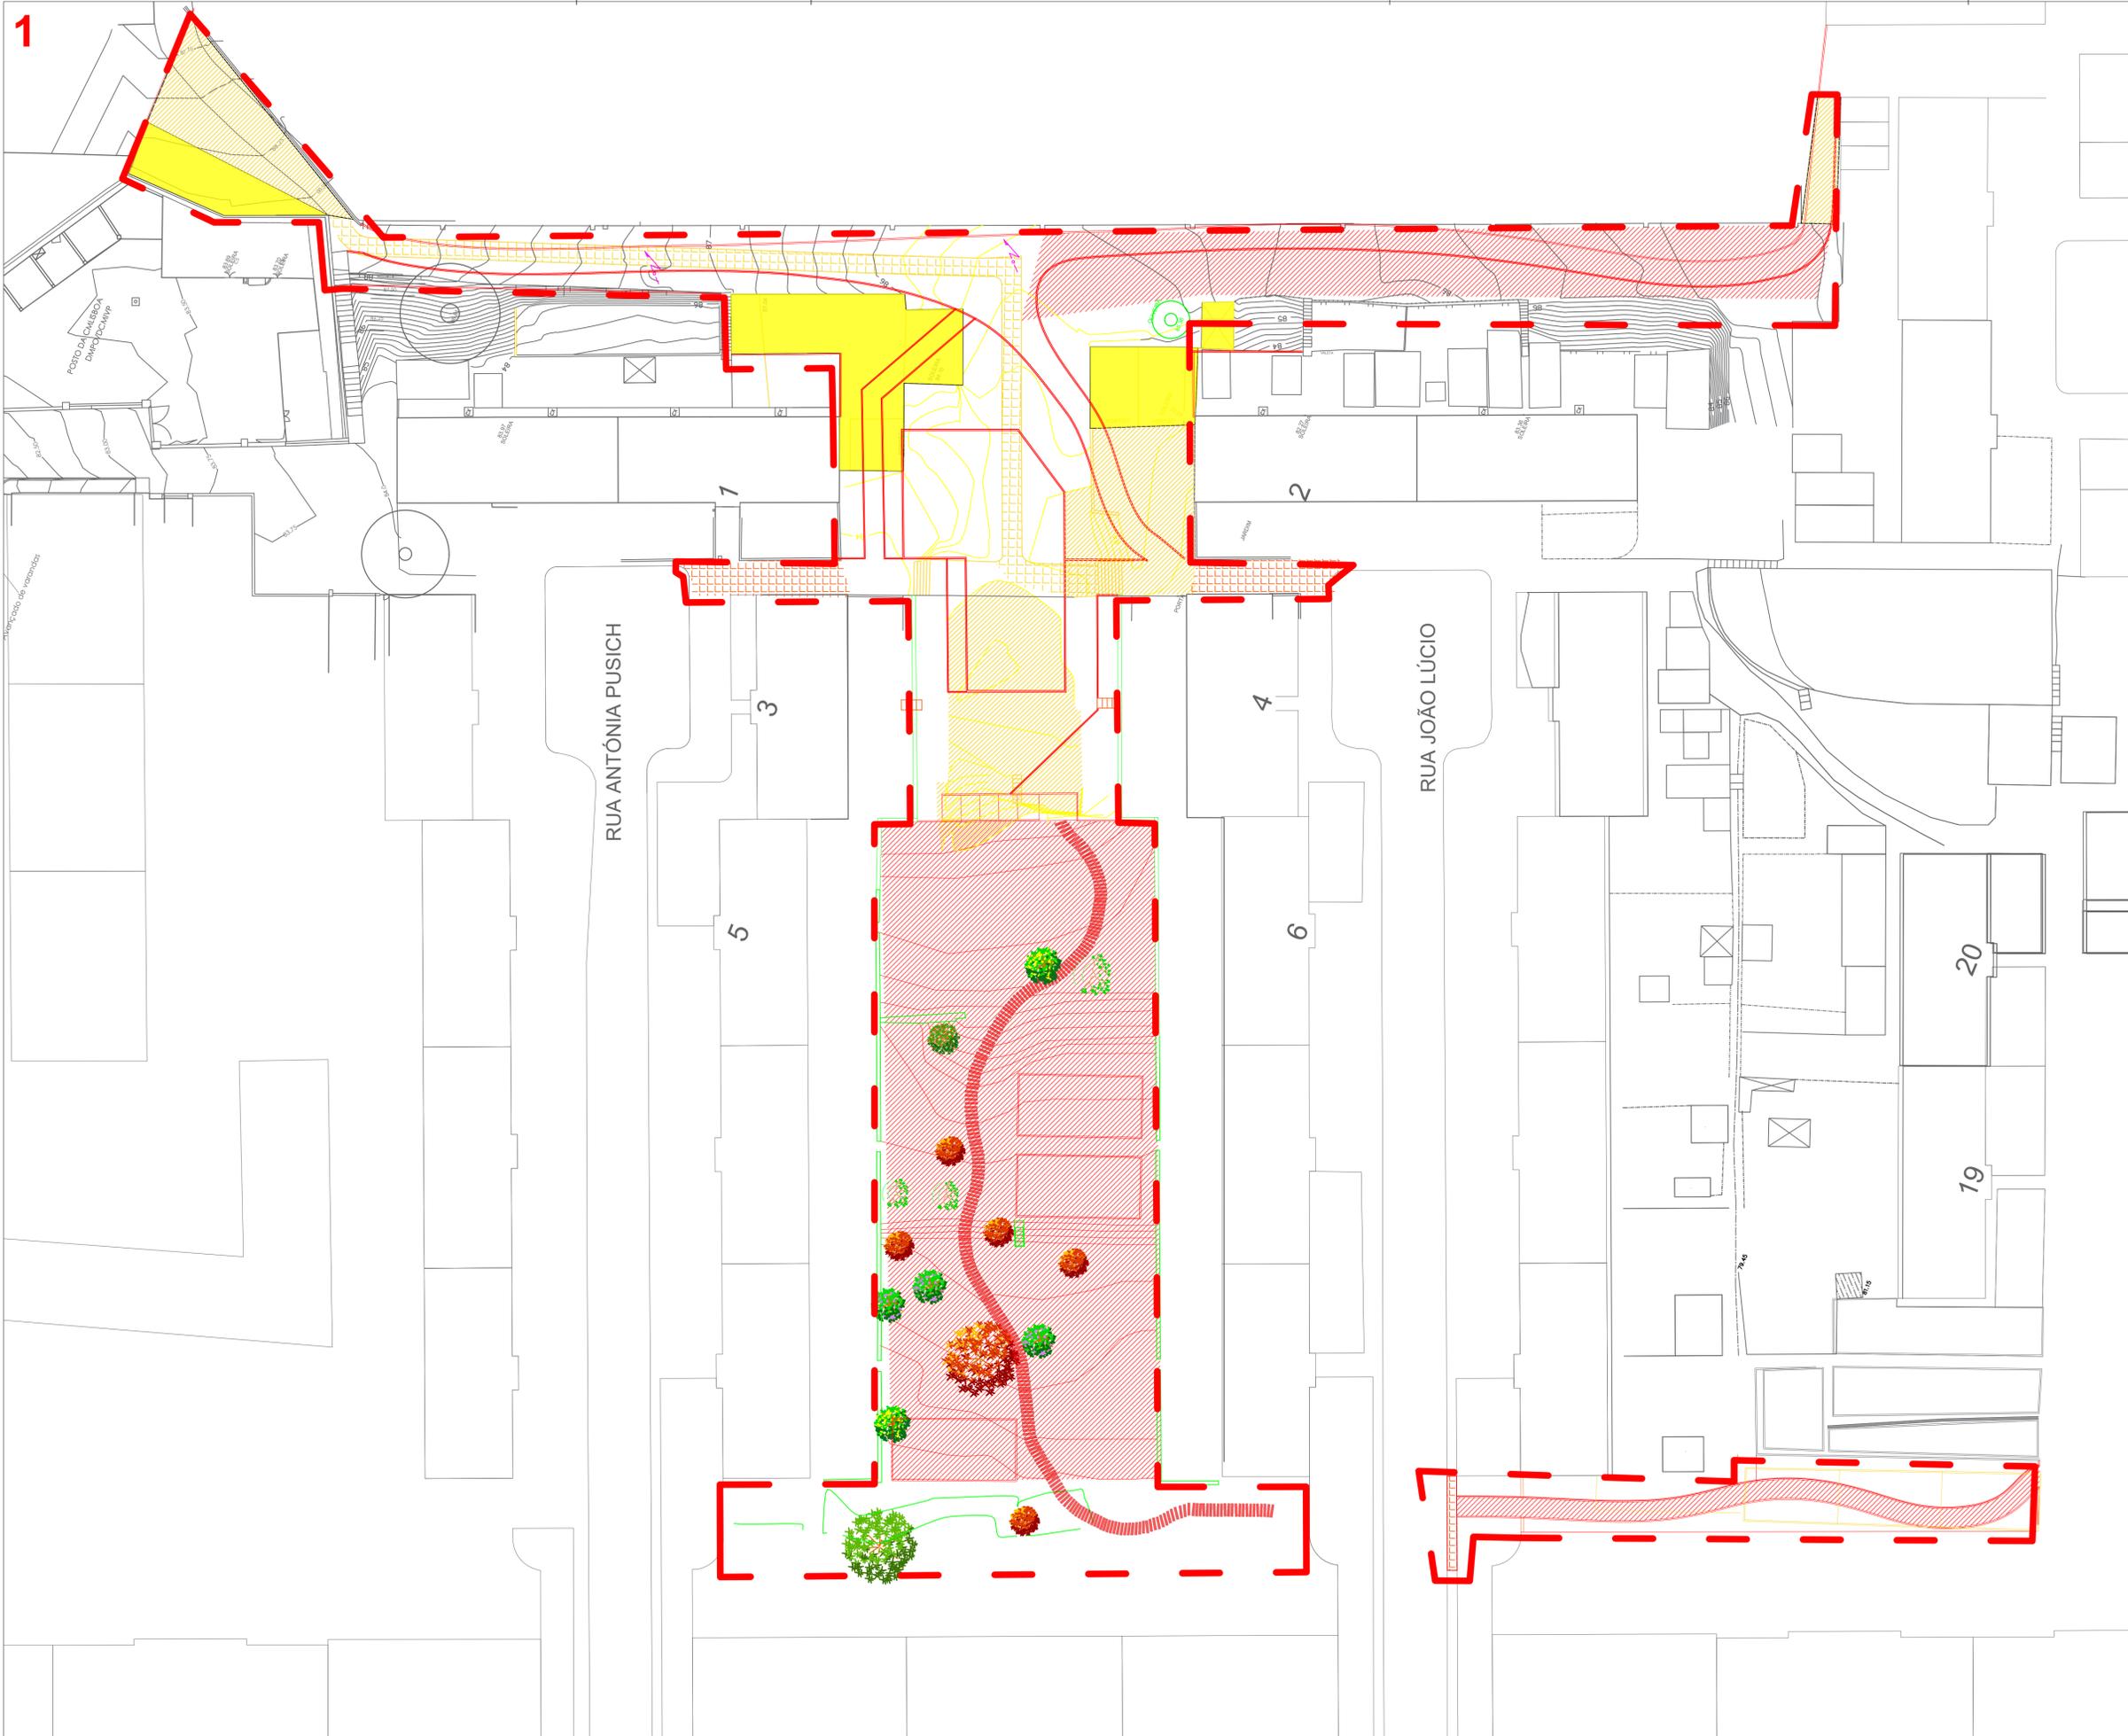

- ELEMENTOS A MANTER/ SALVAGUARDAR**
- Lintel Betão
 - Luminárias
 - Regularização Pavimento calçada de calcário
- ELEMENTOS A REMOVER E REAPROVEITAR**
- Remoção de calçada miuda, a reutilizar em outros locais
- ELEMENTOS A DEMOLIR/ REMOVER**
- Remoção de Pavimento betão
 - Remoção de lancil calcário
 - Decapagem e mobilização do terreno
 - Remoção de Edifício Existente

REQUERENTE
JUNTA DE FREGUESIA DE ALVALADE

TÉCNICO RESPONSÁVEL
 Arq. Paisagista Francisco Maia | nº sócio APAP: 1362

PROJETO
**REQUALIFICAÇÃO DO ESPAÇO EXTERIOR
 Logradouro Bairro das Caixas - Rua João Lúcio**

LOCAL
ALVALADE

DESIGNAÇÃO
Plano de Alterações

ESPECIALIDADE
Arquitetura Paisagista

FASE
PROJETO EXECUÇÃO

Nº PROJETO
4

OBIS
 DATA
10.2020

ESCALA
1.250

