

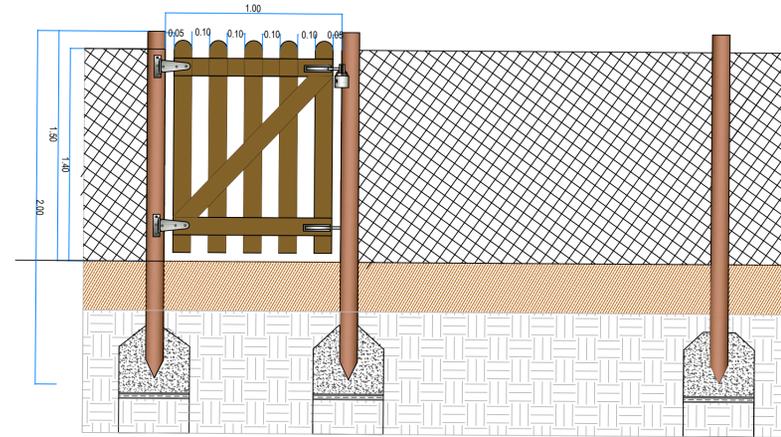
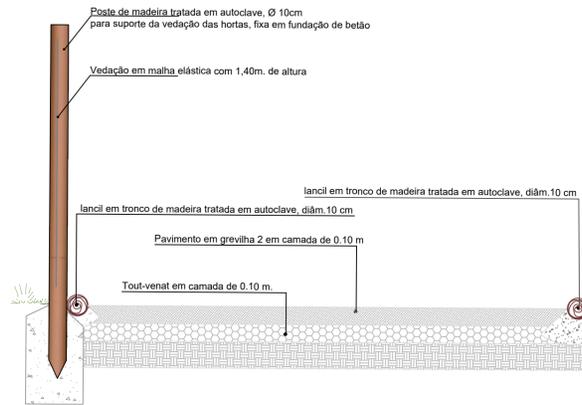


P - PORMENOR DA VEDAÇÃO EM REDOR DOS TALHÕES HORTÍCOLAS ESC.1/20

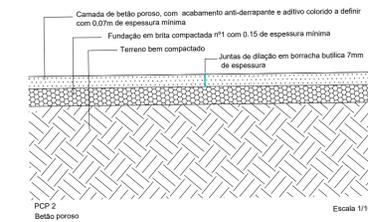


P - PORMENOR DA VEDAÇÃO E PORTÃO DOS TALHÕES HORTÍCOLAS

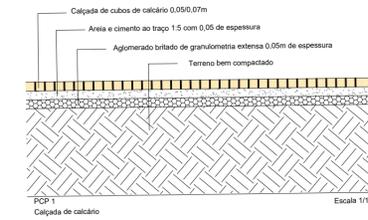


P - PORMENOR DO PAVIMENTO EM GREVLHA ESC. 1/20

NOTA TÉCNICA DA VEDAÇÃO:  
 Vedação em rede de malha elástica ref.60x40/11 com 1,40m. de altura, malha 60x60mm e arame de 2,00mm, plastificada a cor cinza. Fixação realizada com recurso a agrafos vr 22 zincadas, com arame liso 12/8 plastificado, também a cor cinza, incluindo guia superior superior e inferior de sustentação da rede, devidamente esticada. A rede é fixa com prumos de madeira afastados entre si 2,00m.




NOTA TÉCNICA DA VEDAÇÃO:  
 Portões executados com ripas de madeira de (1,40x 0,10x 0,01)m. com tratamento em autoclave, colocadas com afastamento de 0,10m, entre si e duas ripas de travamento posterior. Fecho superior e inferior embutido no toro de madeira lateral, cujos orifícios deverão ser perfeitamente executados à medida e sistema simples de fecho com cadeado no fecho superior. Inclui 5 cópias de chaves.

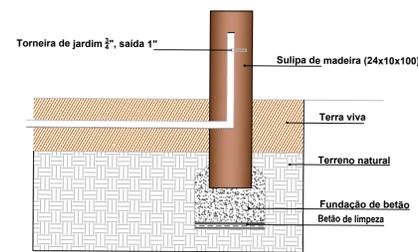

P - PORMENOR DA INSTALAÇÃO DO ABASTECIMENTO DE ÁGUA ÀS HORTAS

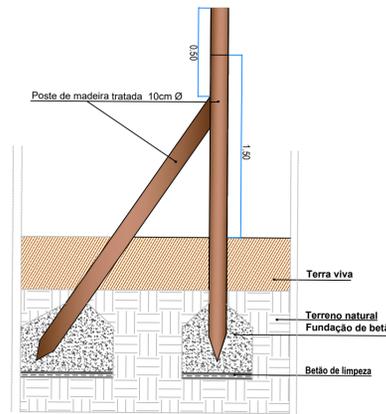

P - PORMENOR DO SISTEMA DE TRAVAMENTO DA VEDAÇÃO NOS CANTOS

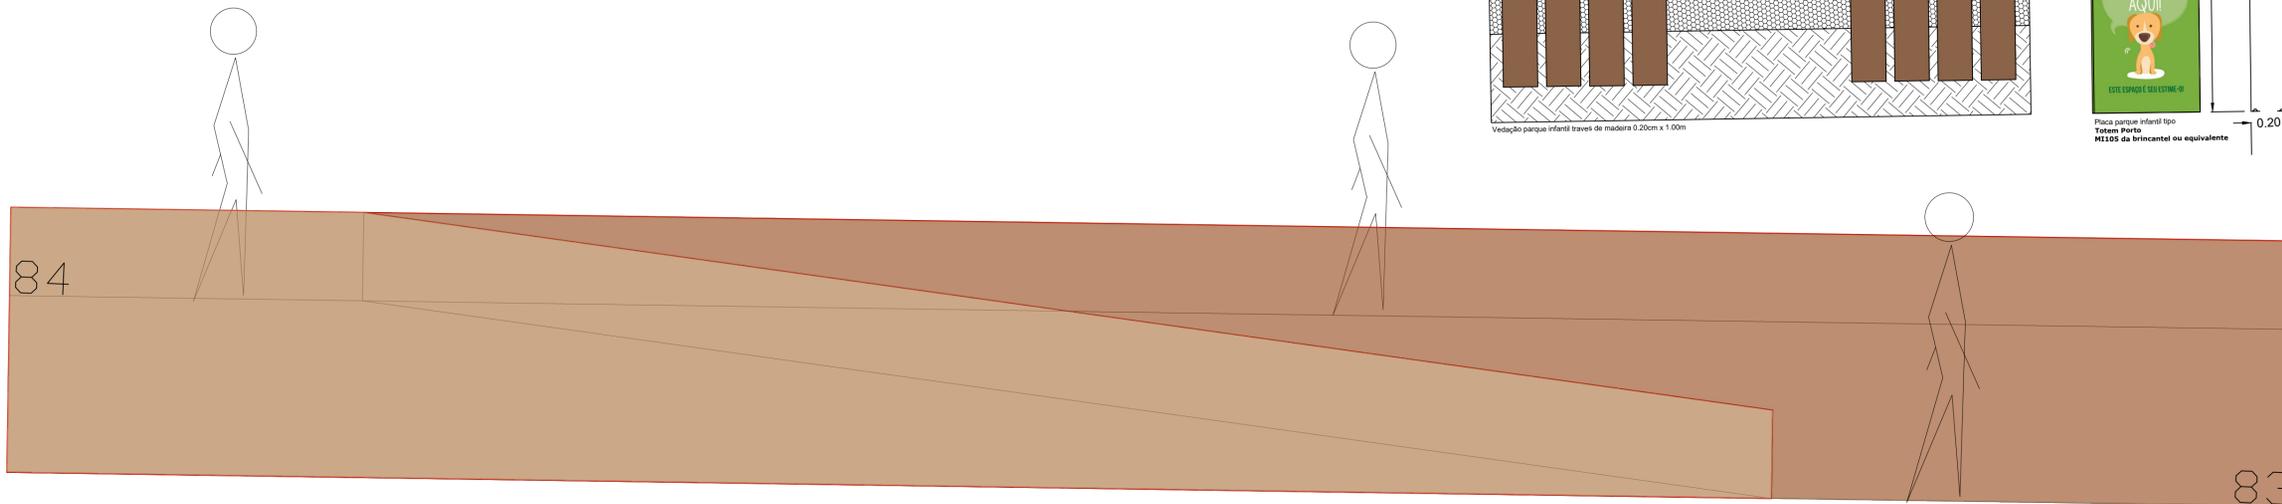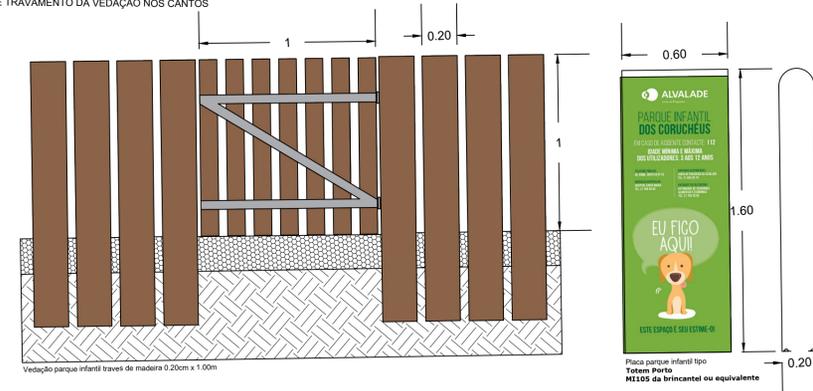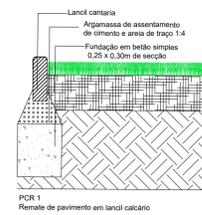

REQUERENTE  
 JUNTA DE FREGUESIA DE ALVALADE

TECNICO RESPONSÁVEL  
 Arq. Paisagista Francisco Maia | nº sócio APAP: 1362

PROJETO  
 REQUALIFICAÇÃO DO ESPAÇO EXTERIOR  
 Logradouro Bairro das Caixas - Rua João Lucio

LOCAL  
 ALVALADE

DESIGNAÇÃO  
 Promenores Pavimentos

ESPECIALIDADE  
 Arquitetura Paisagista

FASE  
 PROJETO EXECUÇÃO

Nº PROJETO ANEXO

OBS. DATA

ESCALA 1.20

