

DISCUSSÃO PÚBLICA

O QUE GOSTARIA QUE FOSSE FEITO NO NOVO MERCADO DE LEVANTE - ALVALADE SUL?

Projectos desenvolvidos pela Câmara Municipal de Lisboa

IN AND OUT | DENTRO E FORA


projecto 1 | Manuela Costa

I. Intervenção no edifício com lugares atribuídos no interior do mercado. A venda faz-se para o exterior

II. Suporte em aço inox, para transporte dos caixotes de frutas e legumes, com rodas para deslocação e com prateleiras laterais acopláveis, para crescer espaço de exposição.



BANCA DE VENDA UTILIZAÇÃO DO INTERIOR/EXTERIOR DO MERCADO COM PÉRGULA DE PROTECÇÃO

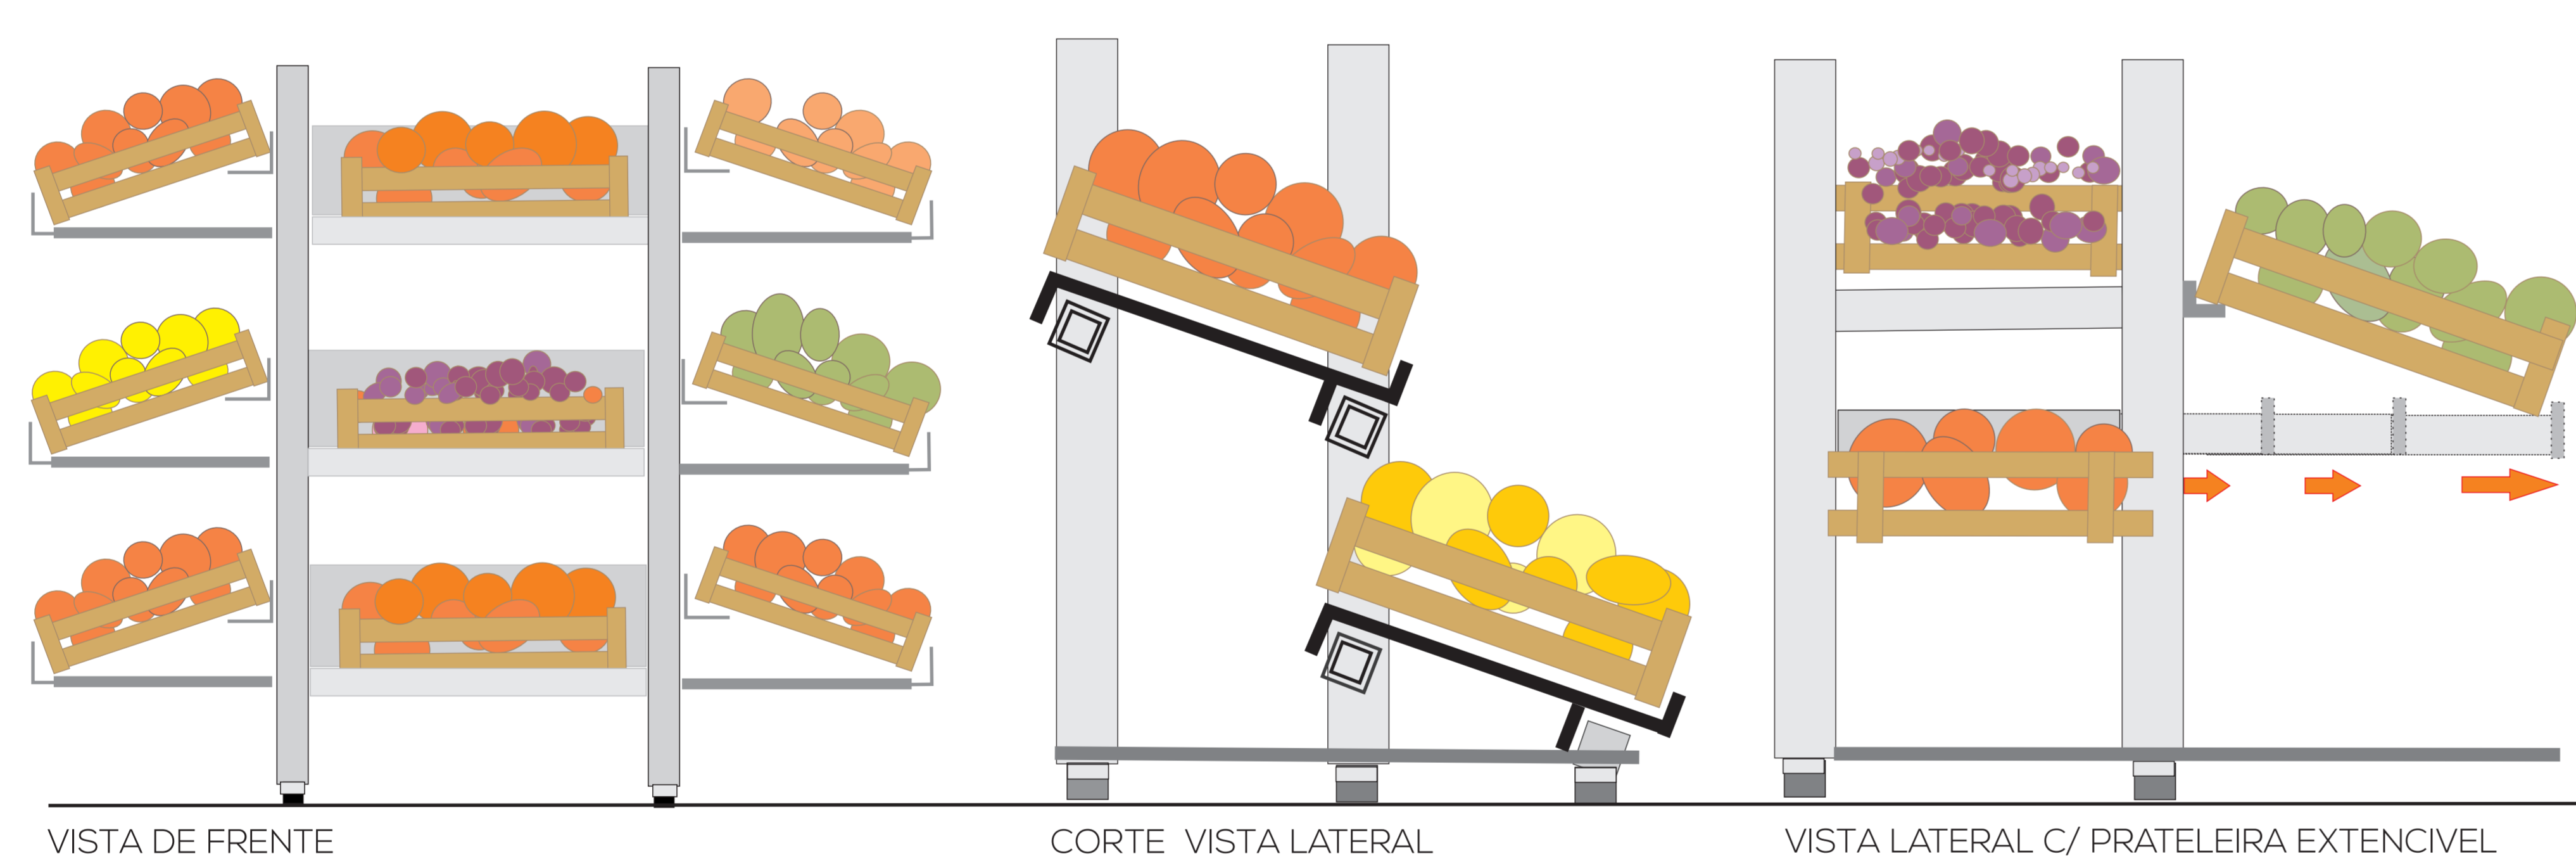

VISTA DE FRENTE

CORTE VISTA LATERAL


VISTA LATERAL C/ PRATELEIRA EXTENSIVEL



PLANTA DO MERCADO COM AS ALTERAÇÕES PROPOSTAS



FOTOGRAFIA DO EXISTENTE

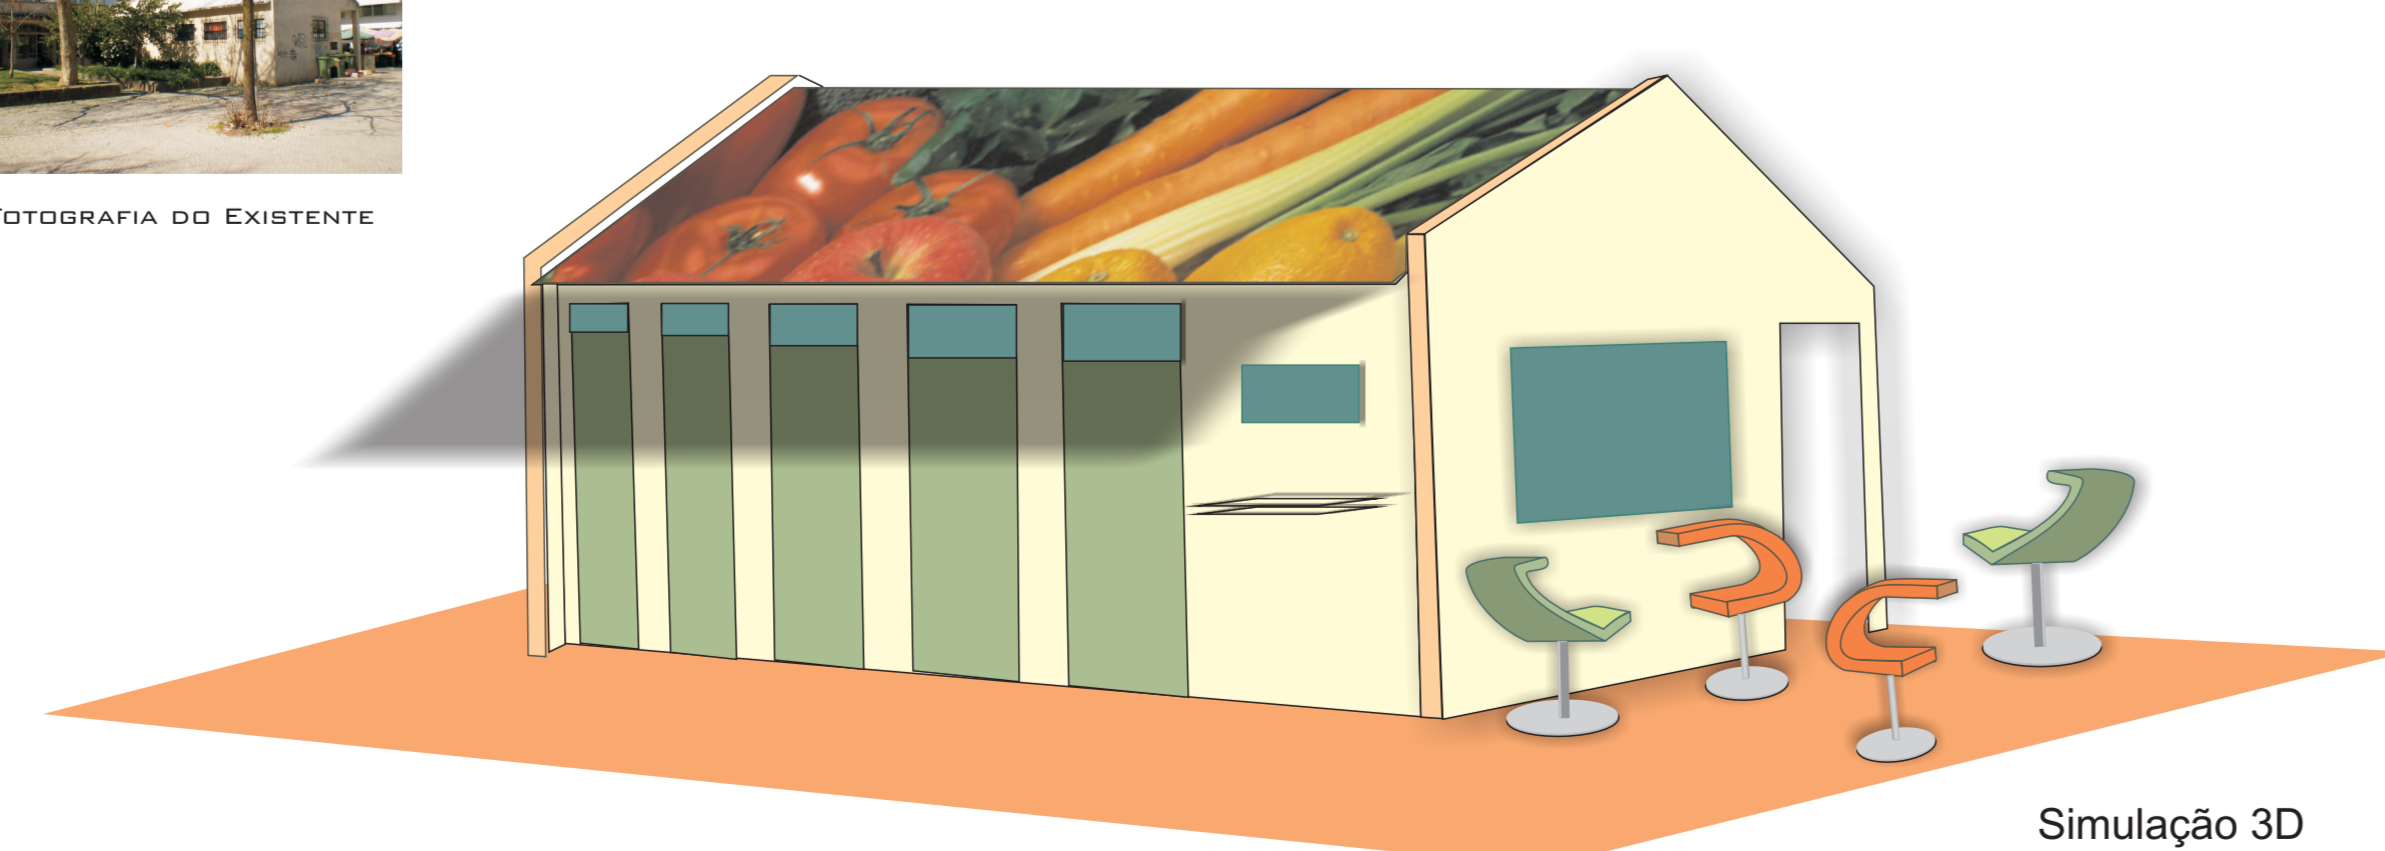


Simulação 3D

MERCADO DO LEVANTE. PROJETO DE INTENÇÕES PARA REABILITAÇÃO DO EDIFÍCIO DO MERCADO OS VENDEDORES PASSARIAM PARA DENTRO DO EDIFÍCIO.

2SIDES | 2LADOS

projecto 2 | André Alvarez

A banca **2Sides** (2Lados) é uma peça de mobiliário urbano pensada para o comércio de produtos para o mercado de levante, localizado na Freguesia de Alvalade. A sua característica formal permite não só a apresentação de produtos para venda, como também, o auxílio no seu transporte. A colocação de vários caixotes em diversos andares potencia a quantidade e a qualidade da exposição dos produtos e diminui, consideravelmente, a área ocupada.

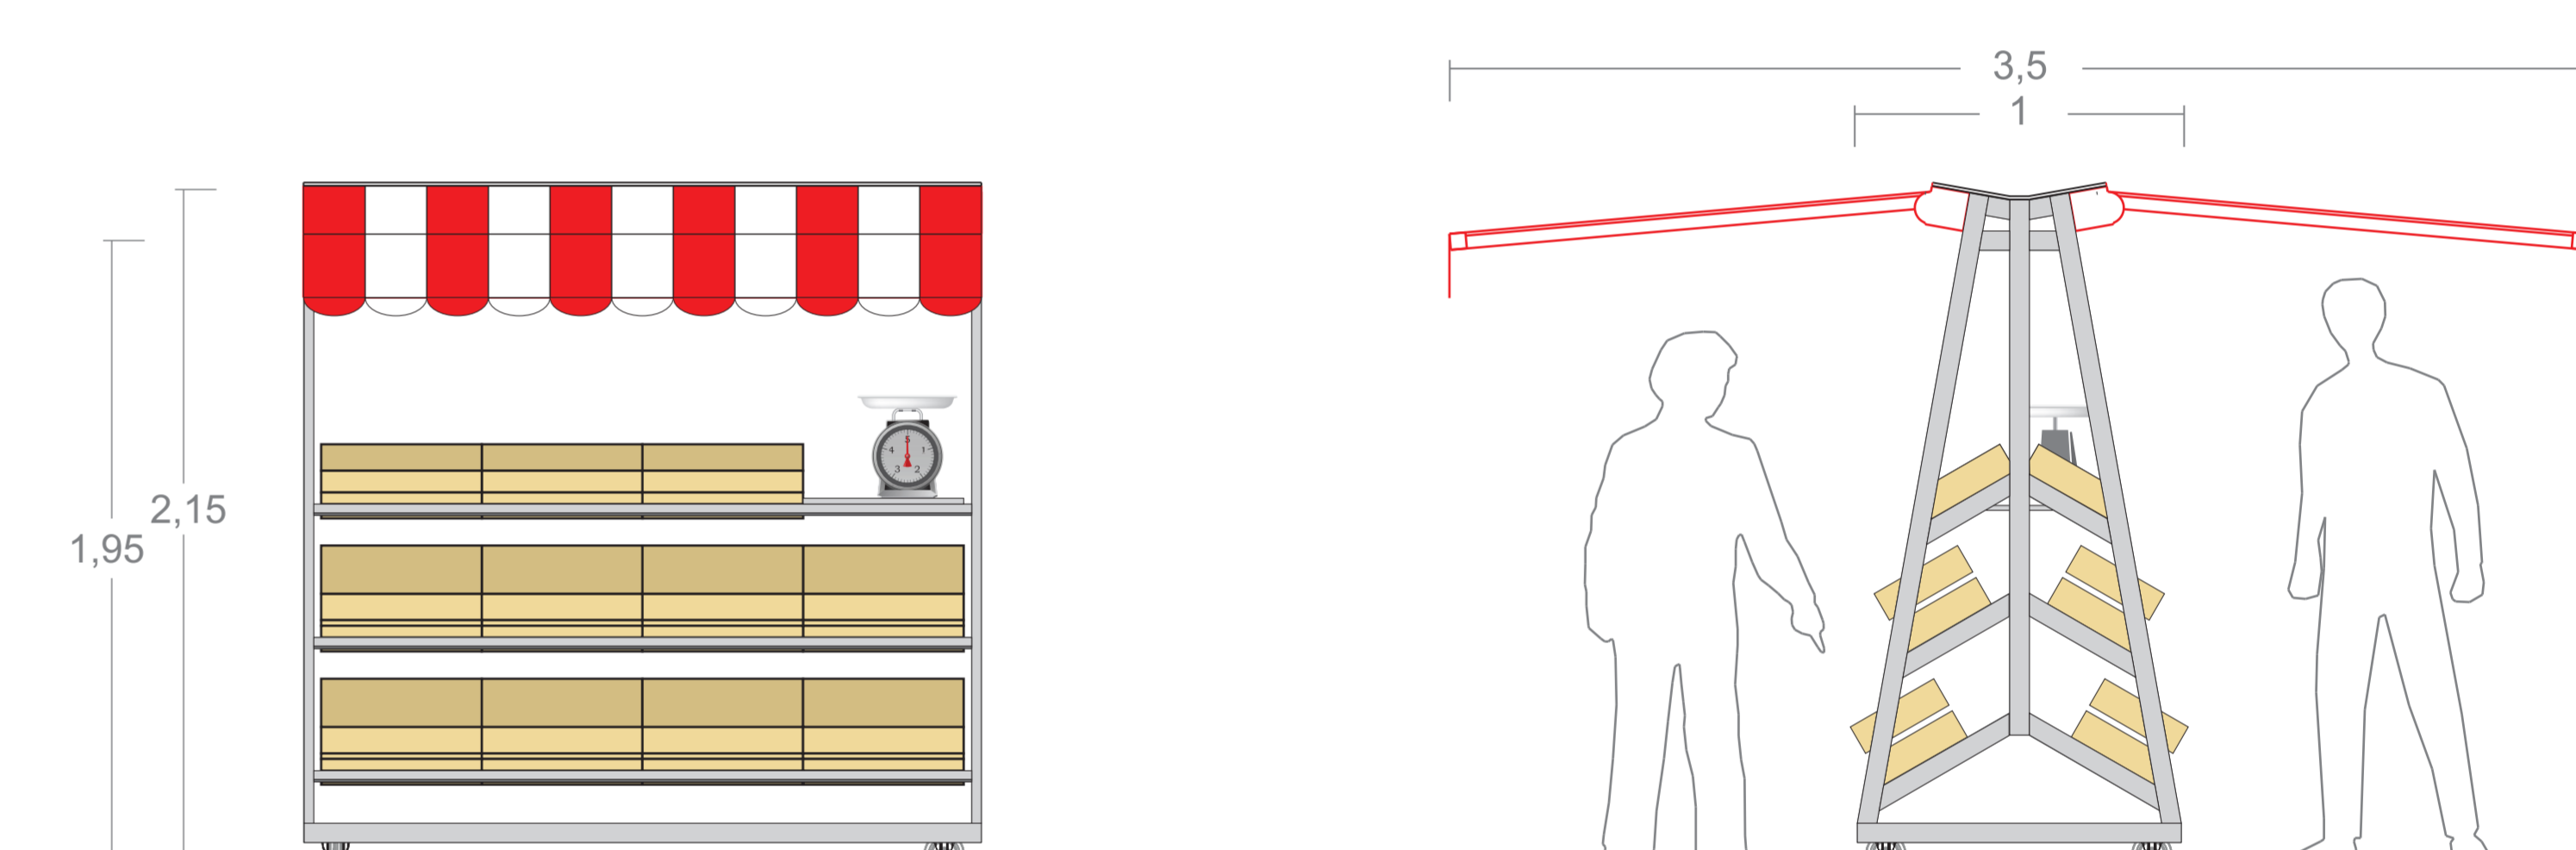

DADOS TÉCNICOS : MATERIAL - AÇO INOX | PESO APROXIMADO DA ESTRUTURA - 138 KG | CAPACIDADE MÁXIMA - 16 CAIXOTES GRANDES E 6 PEQUENOS



PERSPECTIVA GERAL | DOIS ANDARES DE EXPOSIÇÃO

ESTACA

projecto 3 | Maria João Ventura

