



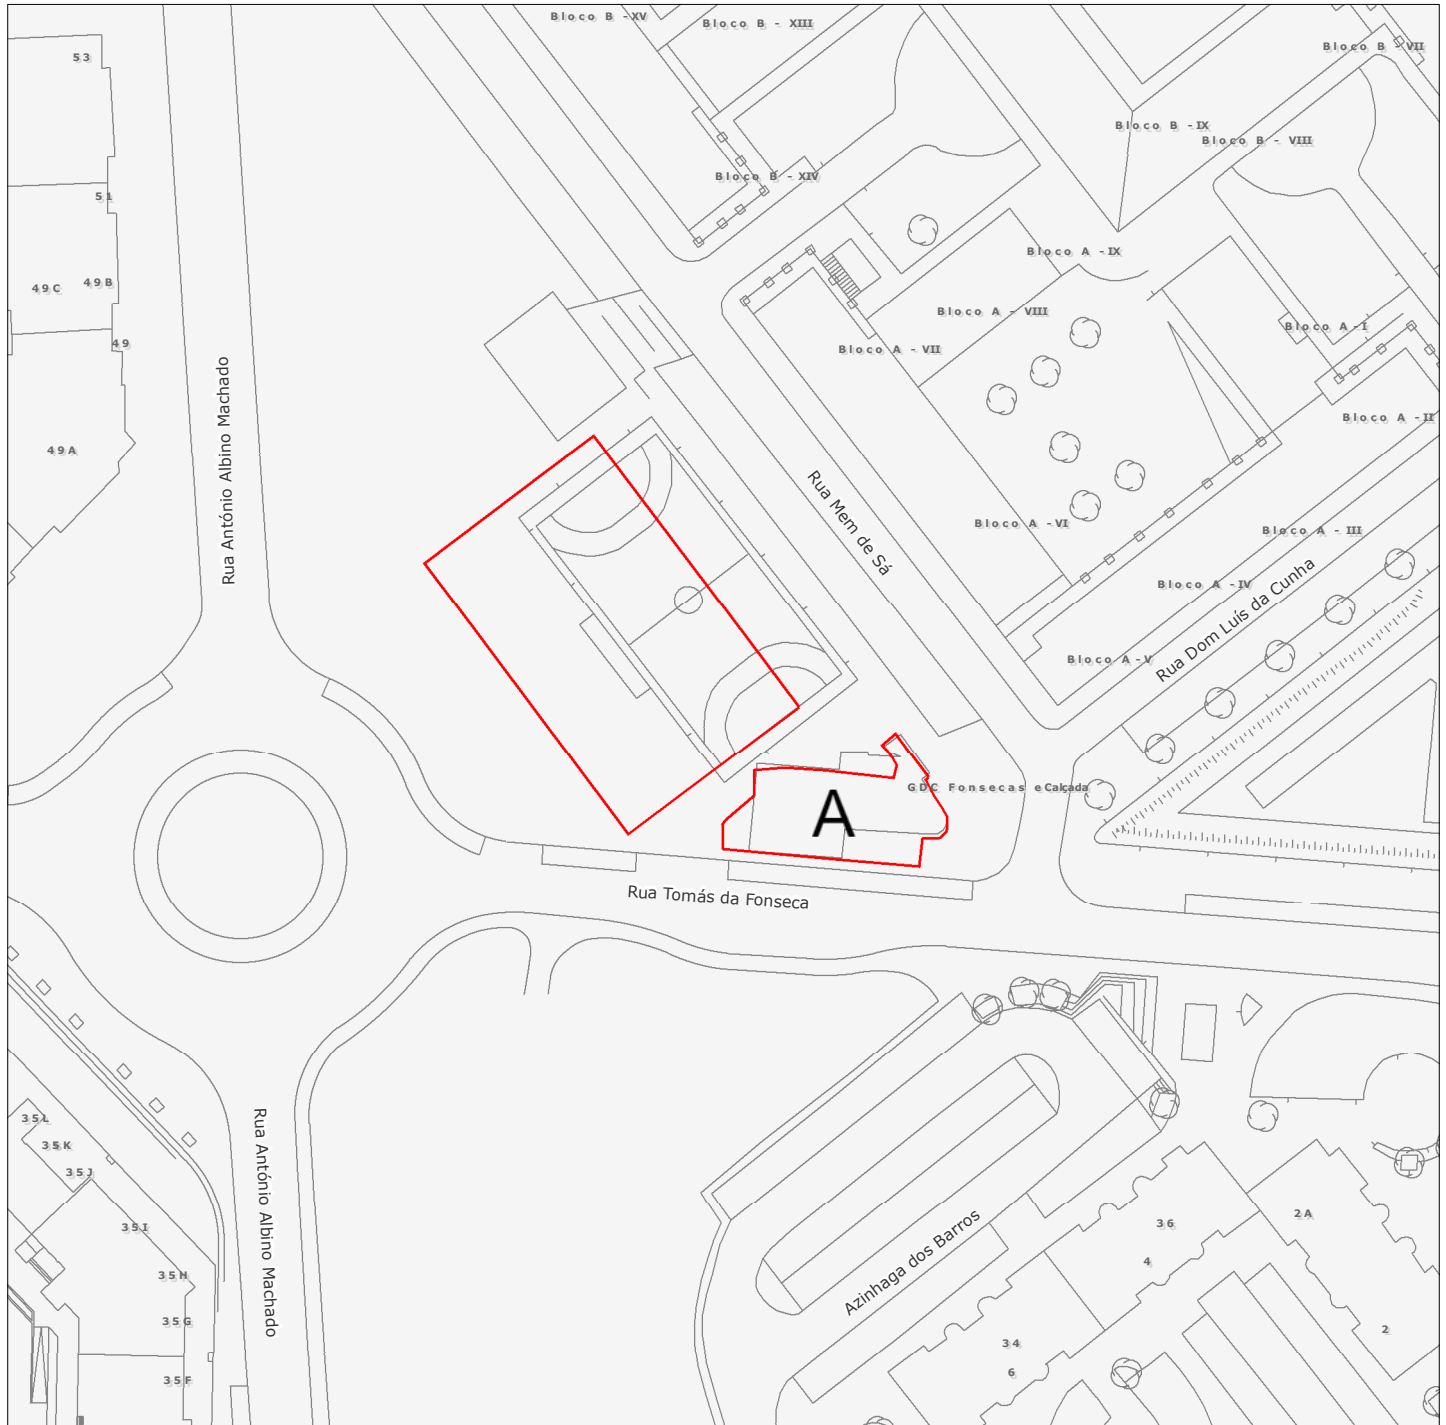

Planta de Localização *

Requerente: JF Alvalade
Morada: Rua Mem de Sá
Fracção:
Freguesia: Alvalade
Escala 1:1000
Data de Emissão: 23/09/2020

Número: 50671-2020

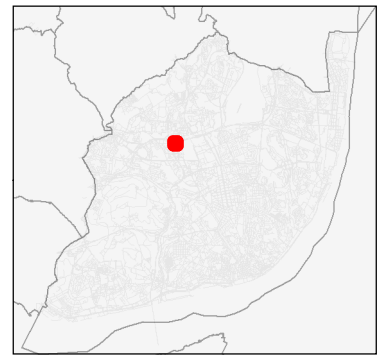

Sistema de Projecção de Coordenadas: ETRS89 PT-TM06 (EPSG: 3763)