



**ALVALADE**

Junta de Freguesia

**RECONVERSÃO  
POSTO DE LIMPEZA MONIZ BARRETO  
Junta de Freguesia de Alvalade - Lisboa**

**Estudo de Compartimentação - Arquitectura**


**Julho 2014**

## INDICE


### Peças Desenhadas

Des. 01	Plantas de Pisos 0 a 3	Esc. s/esc.
Des. 02	Corte Longitudinal	Esc. s/esc.
Des. 03	Representação Tridimensional	Esc. s/esc.
Des. 04	Amarelos e Vermelhos	Esc. s/esc.


PISO 3 - PROPOSTA

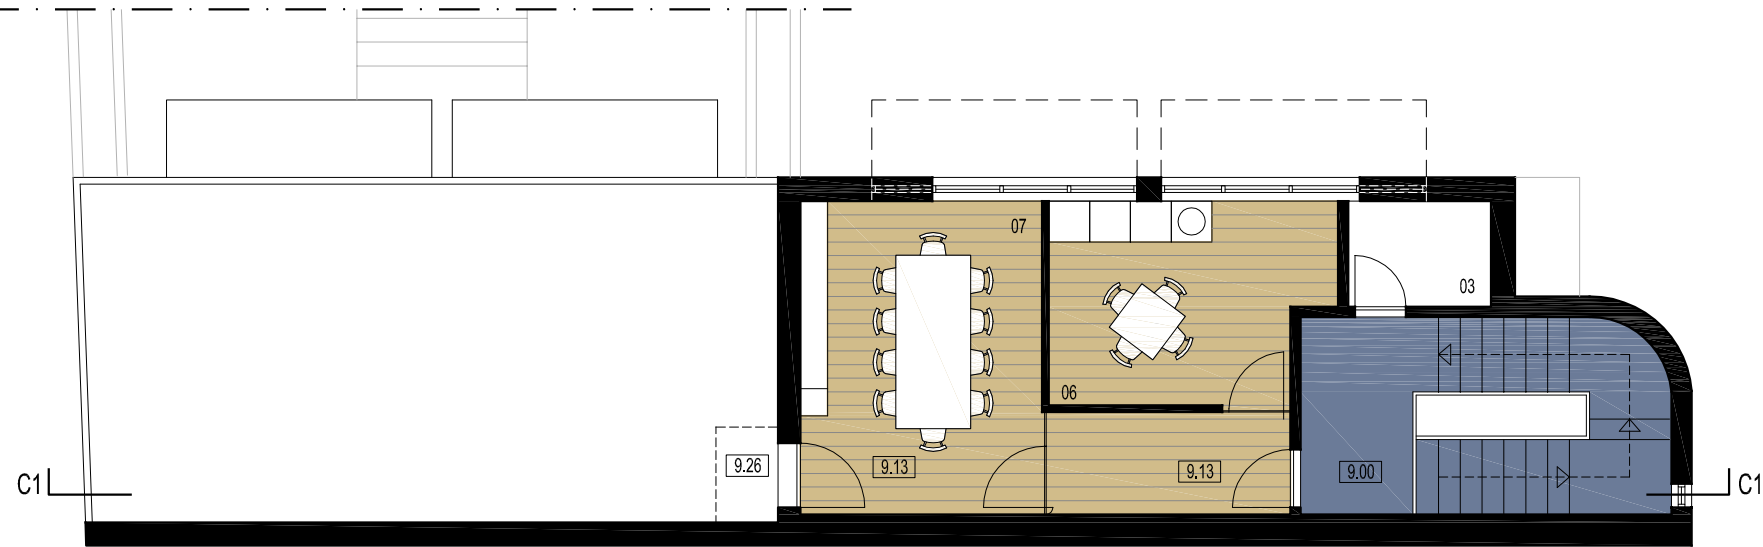


PISO 2 - PROPOSTA

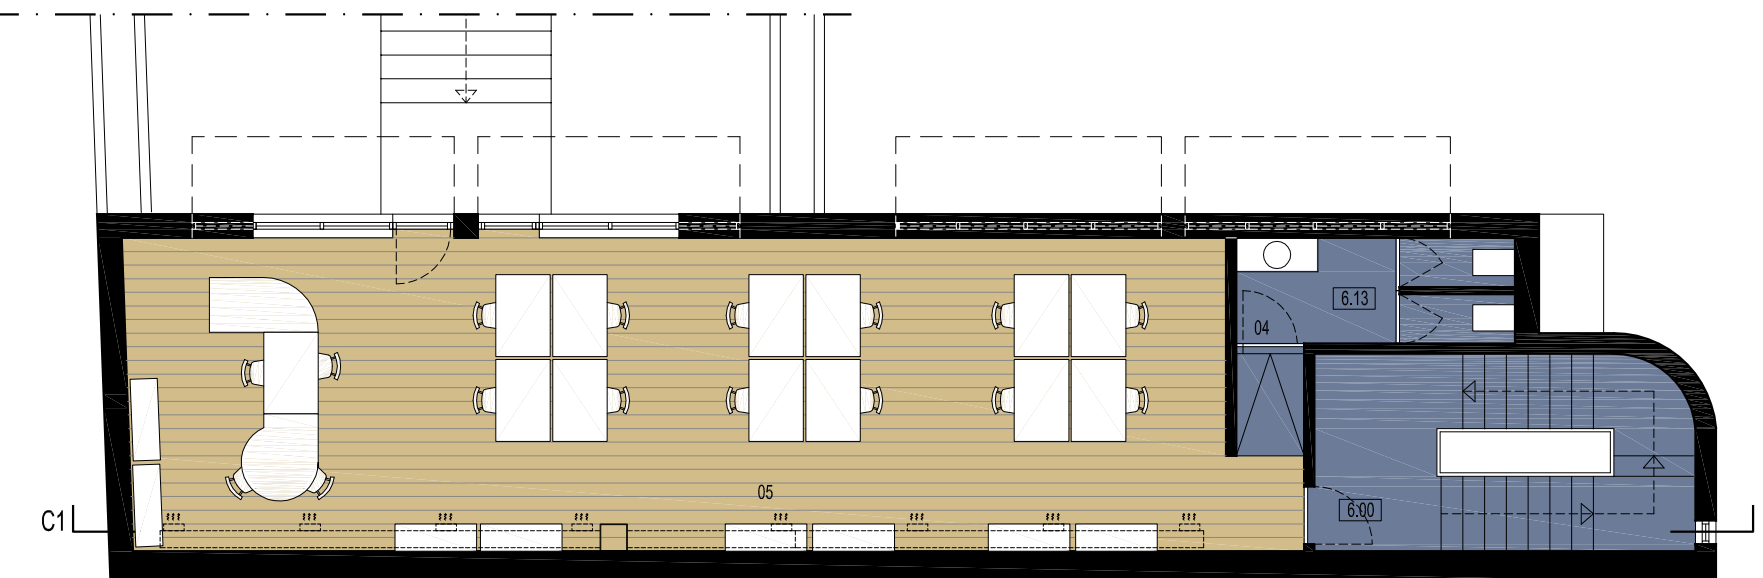

PISO 1 - PROPOSTA

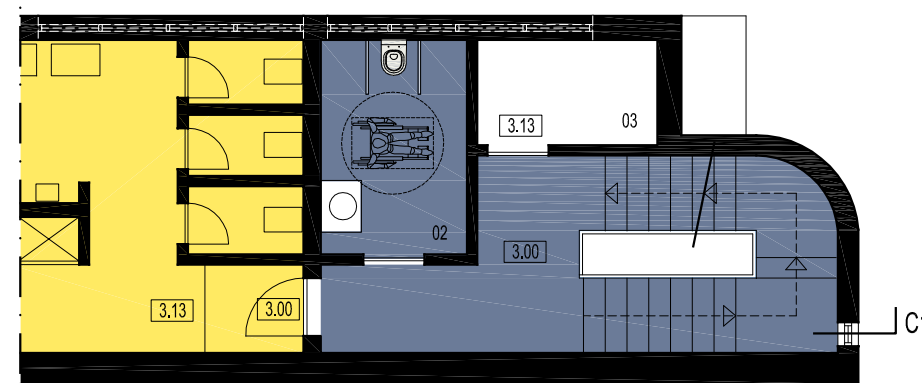

PISO 0 - PROPOSTA

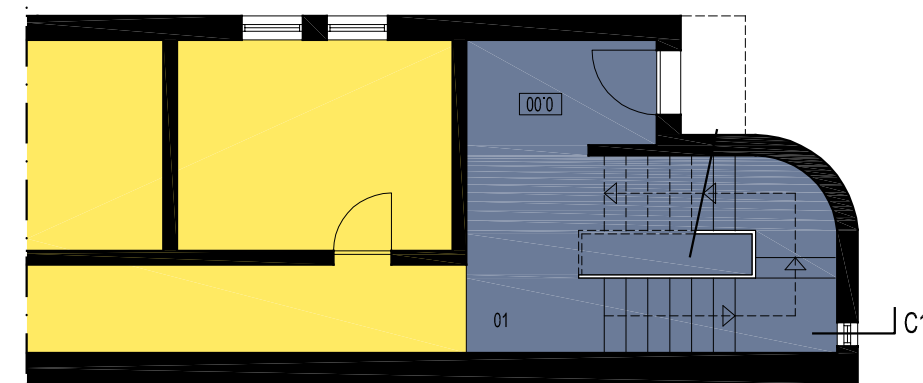

PROPOSTA DE RECONVERSÃO DE POSTO DE LIMPEZA MONIZ BARRETO

CONCEITO

A proposta estrutura a intervenção no pressuposto definido de criação de espaço de escritório para instalação de postos de trabalhos em *Open Space* no edifício mencionado.

O programa define-se em posto de trabalho em *Open Space*, sala de reuniões, instalações sanitárias de apoio, arrumos e copa.

Propoem-se a instalação da sala de reuniões e copa de apoio no piso 3 e postos de trabalho em *Open Space* com instalações sanitárias de apoio no piso 2.

ACABAMENTOS

Com objectivo de contenção de custos os pavimentos e pinturas serão executados ou instalados sem remoção do existente sendo pontualmente necessário regularização de zonas demolidas.

LEGENDA:

- 01. Entrada
- 02. I.S. Deficientes
- 03. Arquivo
- 04. I.S. Masculino/Feminino
- 05. Escritório *Open Space*
- 06. Copa
- 07. Sala de Reuniões

- Pavimento em laminado de madeira
- Pavimento vinílico
- A demolir
- A construir
- 2ª Fase de Intervenção

**HUGO SANTOS**  
Arquitecto  
hugolopesantos@gmail.com | 964 493 211  
Coordenação  
Hugo Santos, arq., OA 11 372

requerente  
**Junta de Freguesia de Alvalade**  
  
Obra e Local  
**Posto de Limpeza Moniz Barreto**  
Rua Moniz Barreto, Lisboa

Designação  
**RECONVERSÃO POSTO DE LIMPEZA MONIZ BARRETO**  
Proposta  
Especialidade  
**Arquitectura**  
Projecto  
**ESTUDO PRÉVIO**

Obs. **V2**  
Des. n.º **01**  
Escala s/escala  
Data **Abr. 2014**



LEGENDA:

- 01. Entrada
- 02. I.S. Deficientes
- 03. Arquivo
- 04. I.S. Masculino/Feminino
- 05. Escritório *Open Space*
- 06. Copa
- 07. Sala de Reuniões

- Pavimento em laminado de madeira
- Pavimento vinílico
- A demolir
- A construir
- 2ª Fase de Intervenção

**HUGO SANTOS**  
 Arquitecto  
 hugo@hugosantos.com | 964 493 211  
 Coordenação  
 Hugo Santos, arq., OA 11 372


requerente  
**Junta de Freguesia de Alvalade**  
  
 Obra e Local  
**Posto de Limpeza Moniz Barreto**  
 Rua Moniz Barreto, Lisboa

Designação  
**RECONVERSÃO POSTO DE LIMPEZA**  
**MONIZ BARRETO**  
**Corte Longitudinal**  
 Especialidade  
**Arquitectura**  
 Projecto  
**ESTUDO PRÉVIO**




Obs.  
**V2**  
  
 Escala  
 s/escala

Des. n.º  
**02**  
  
 Data  
**Abr. 2014**

PISO 2 - PROPOSTA

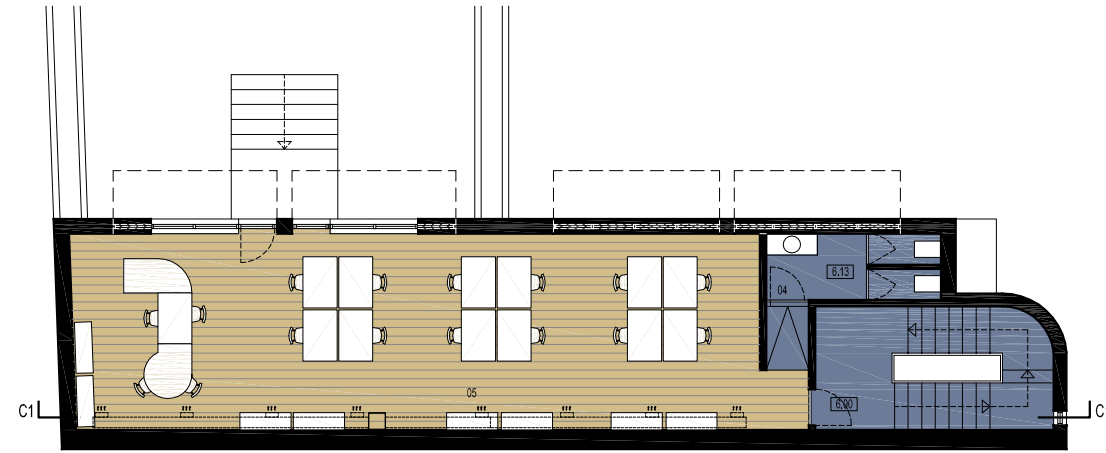

PISO 3 - PROPOSTA

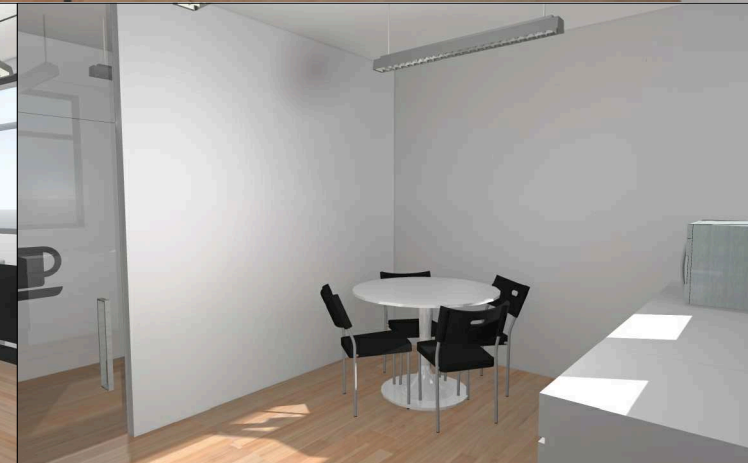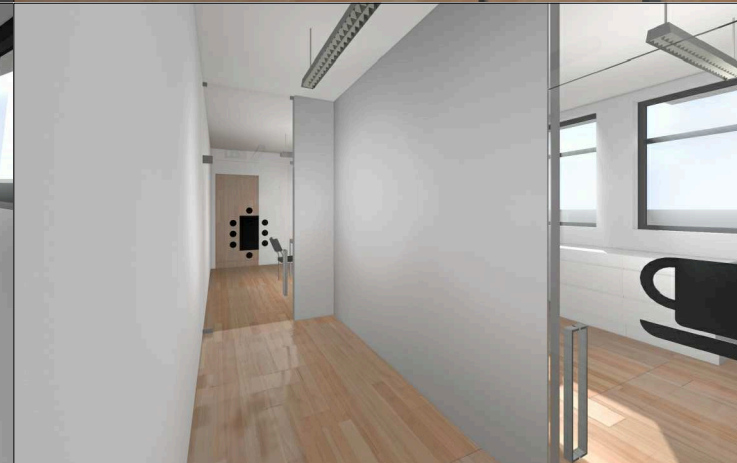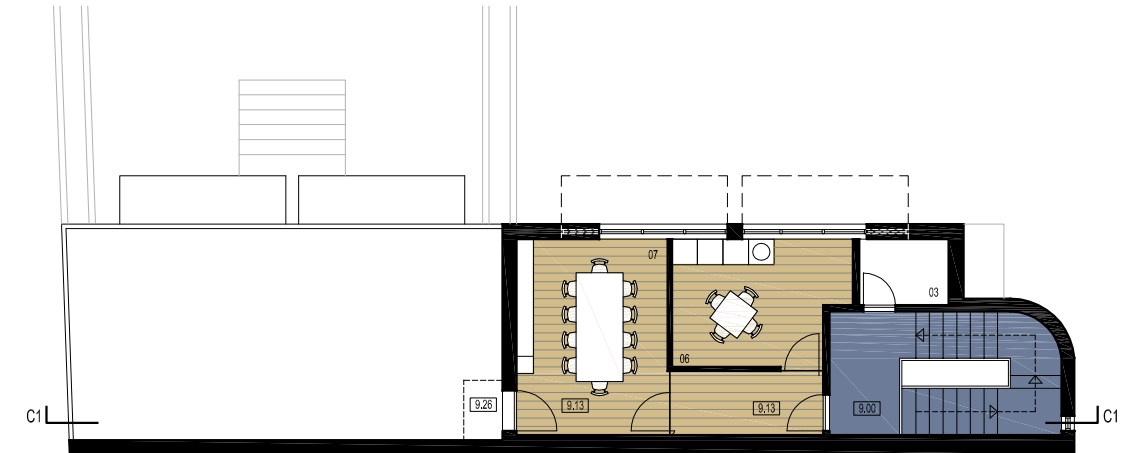

LEGENDA:

- 01. Entrada
- 02. I.S. Deficientes
- 03. Arquivo
- 04. I.S. Masculino/Feminino
- 05. Escritório *Open Space*
- 06. Copa
- 07. Sala de Reuniões

- Pavimento em laminado de madeira
- Pavimento vinílico
- A demolir
- A construir
- 2ª Fase de Intervenção

**HUGO SANTOS**  
Arquitecto  
hugolopesantos@gmail.com | 964 493 211  
Coordenação  
Hugo Santos, arq., OA 11 372


requerente  
**Junta de Freguesia de Alvalade**  
  
Obra e Local  
**Posto de Limpeza Moniz Barreto**  
Rua Moniz Barreto, Lisboa

Designação  
**RECONVERSÃO POSTO DE LIMPEZA MONIZ BARRETO**  
  
Especialidade  
**Arquitectura**  
Projecto  
**ESTUDO PRÉVIO**

Obs.  
**V2**  
  
Escala  
s/escala

Des. n.º  
**03**  
  
Data  
Abr. 2014


PISO 3

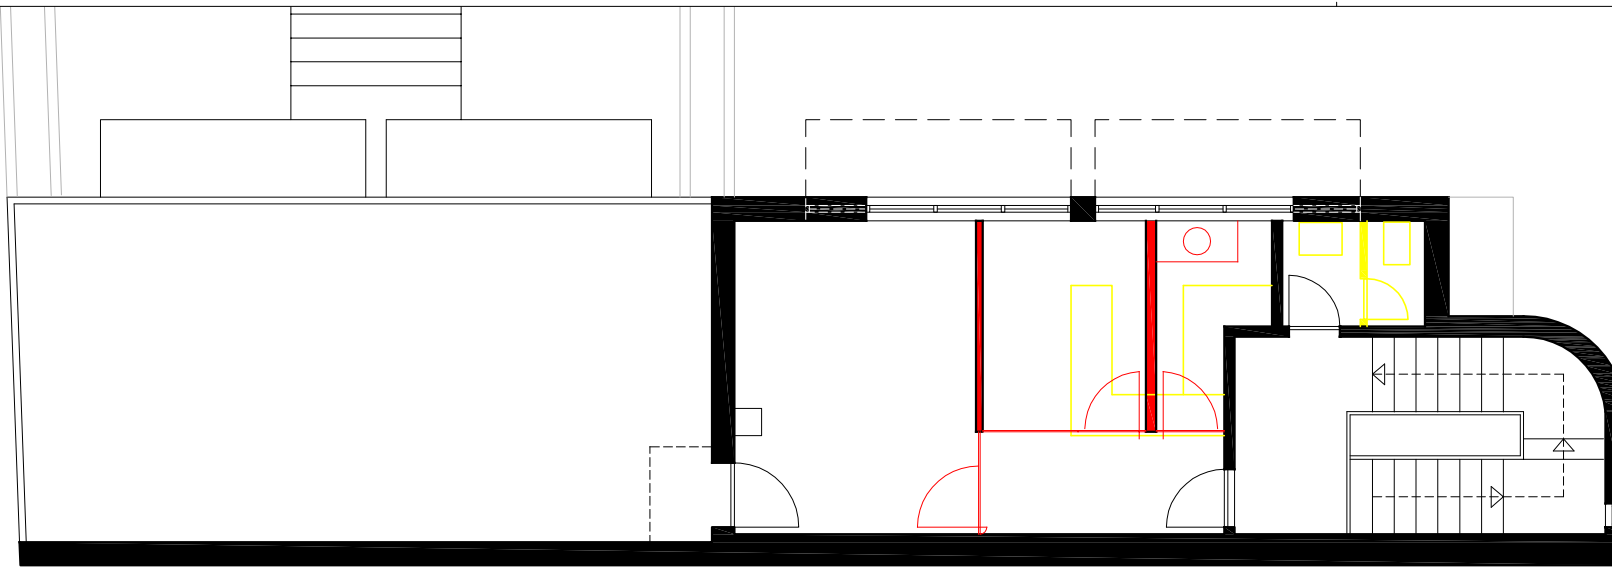

PISO 3 - Existente




PISO 2

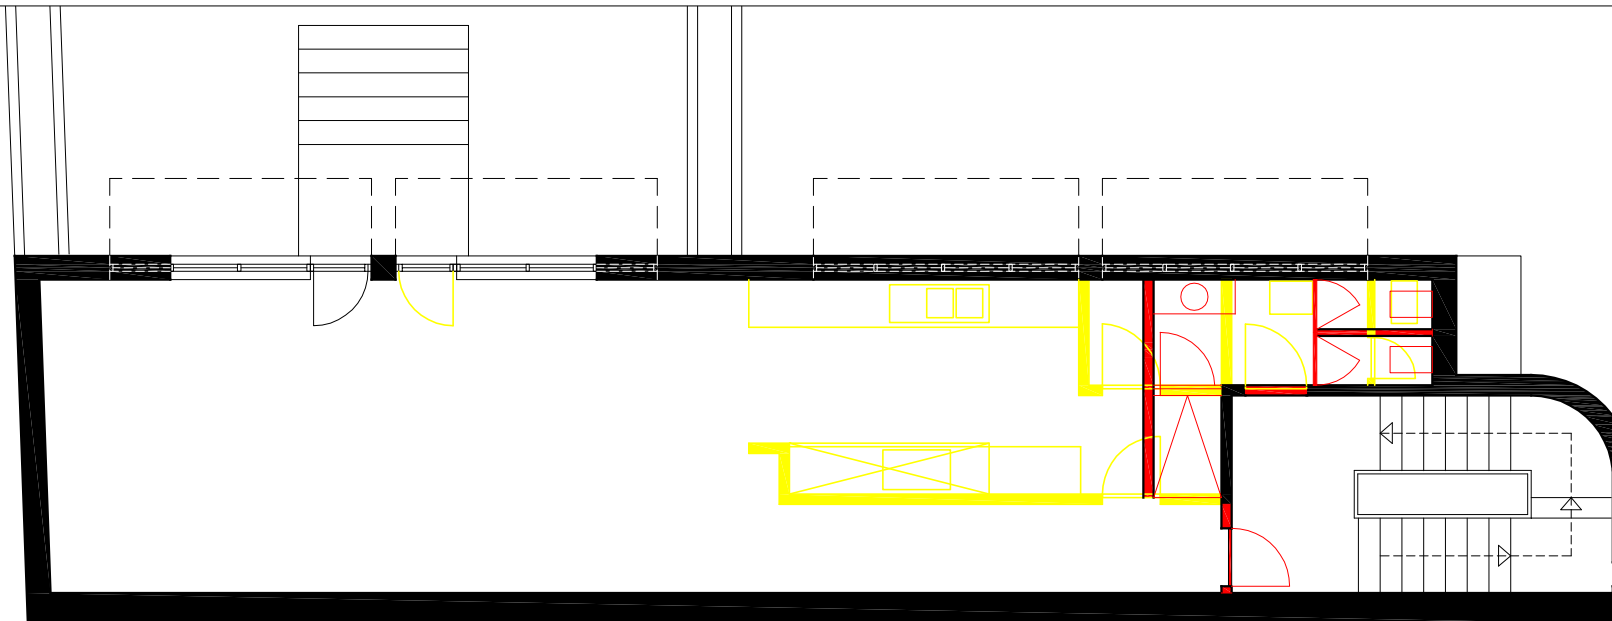


PISO 2 - Existente



PISO 1

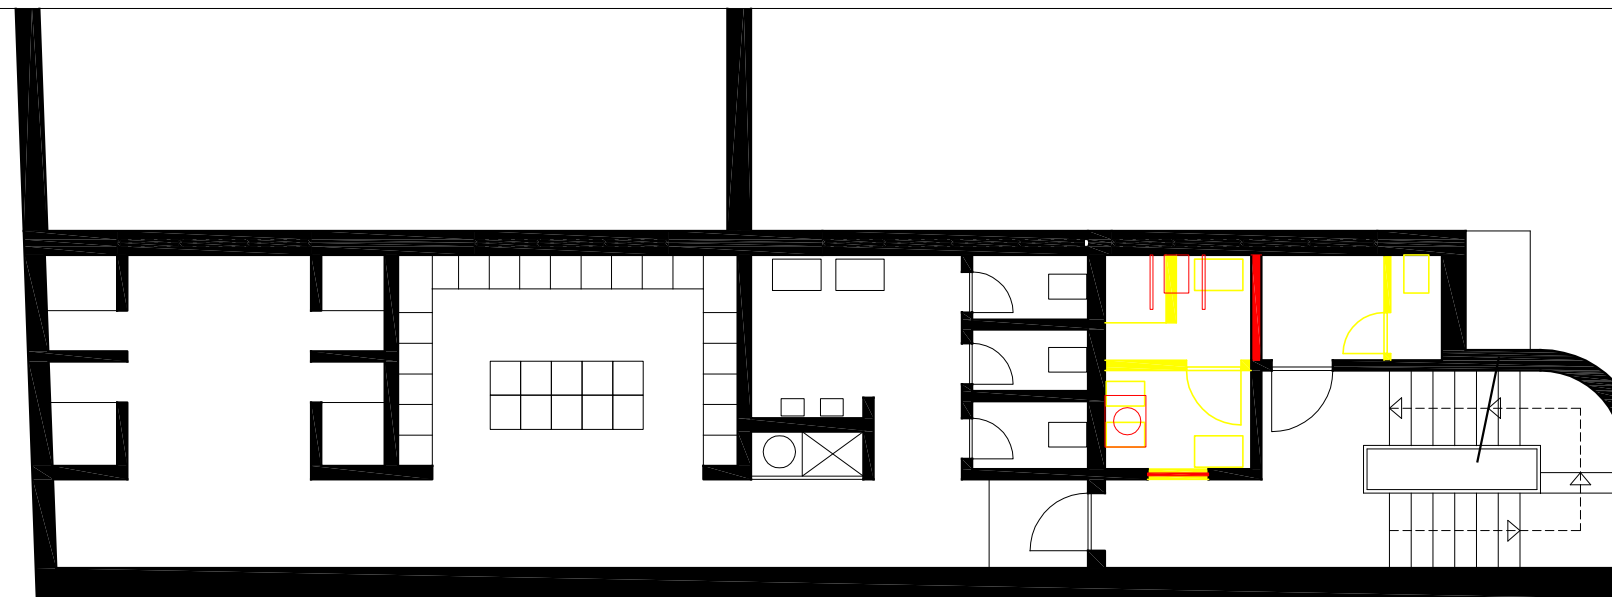

PISO 1 - Existente

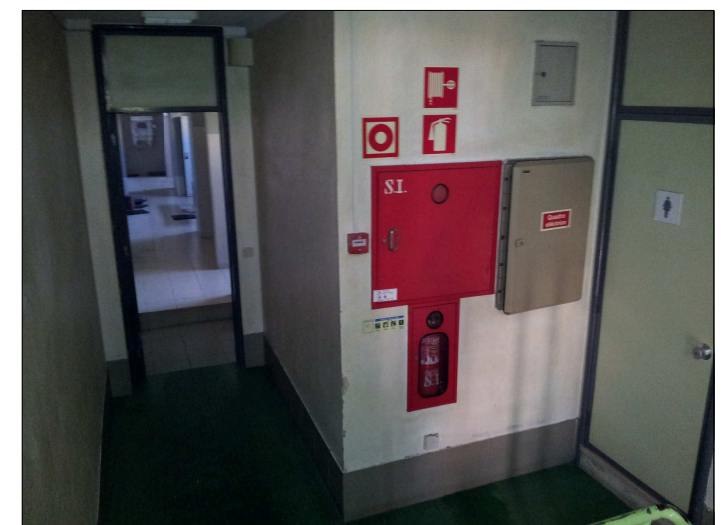

LEGENDA:

- 01. Entrada
- 02. I.S. Deficientes
- 03. Arquivo
- 04. I.S. Masculino/Feminino
- 05. Escritório *Open Space*
- 06. Copa
- 07. Sala de Reuniões

- Pavimento em laminado de madeira
- Pavimento vinílico
- A demolir
- A construir
- 2ª Fase de Intervenção

**HUGO SANTOS**  
 Arquitecto  
 hugolopesantos@gmail.com | 964 493 211  
 Coordenação  
 Hugo Santos, arq., OA 11 372

requerente  
**Junta de Freguesia de Alvalade**  
  
 Obra e Local  
**Posto de Limpeza Moniz Barreto**  
 Rua Moniz Barreto, Lisboa

Designação  
**RECONVERSÃO POSTO DE LIMPEZA**  
**MONIZ BARRETO**  
**Amarelos e Vermelhos**  
  
 Especialidade  
**Arquitectura**  
 Projecto  
**ESTUDO PRÉVIO**

Obs.  
**V2**  
  
 Escala  
 s/escala  
  
 Des. n.º  
**04**  
  
 Data  
**Abri. 2014**