

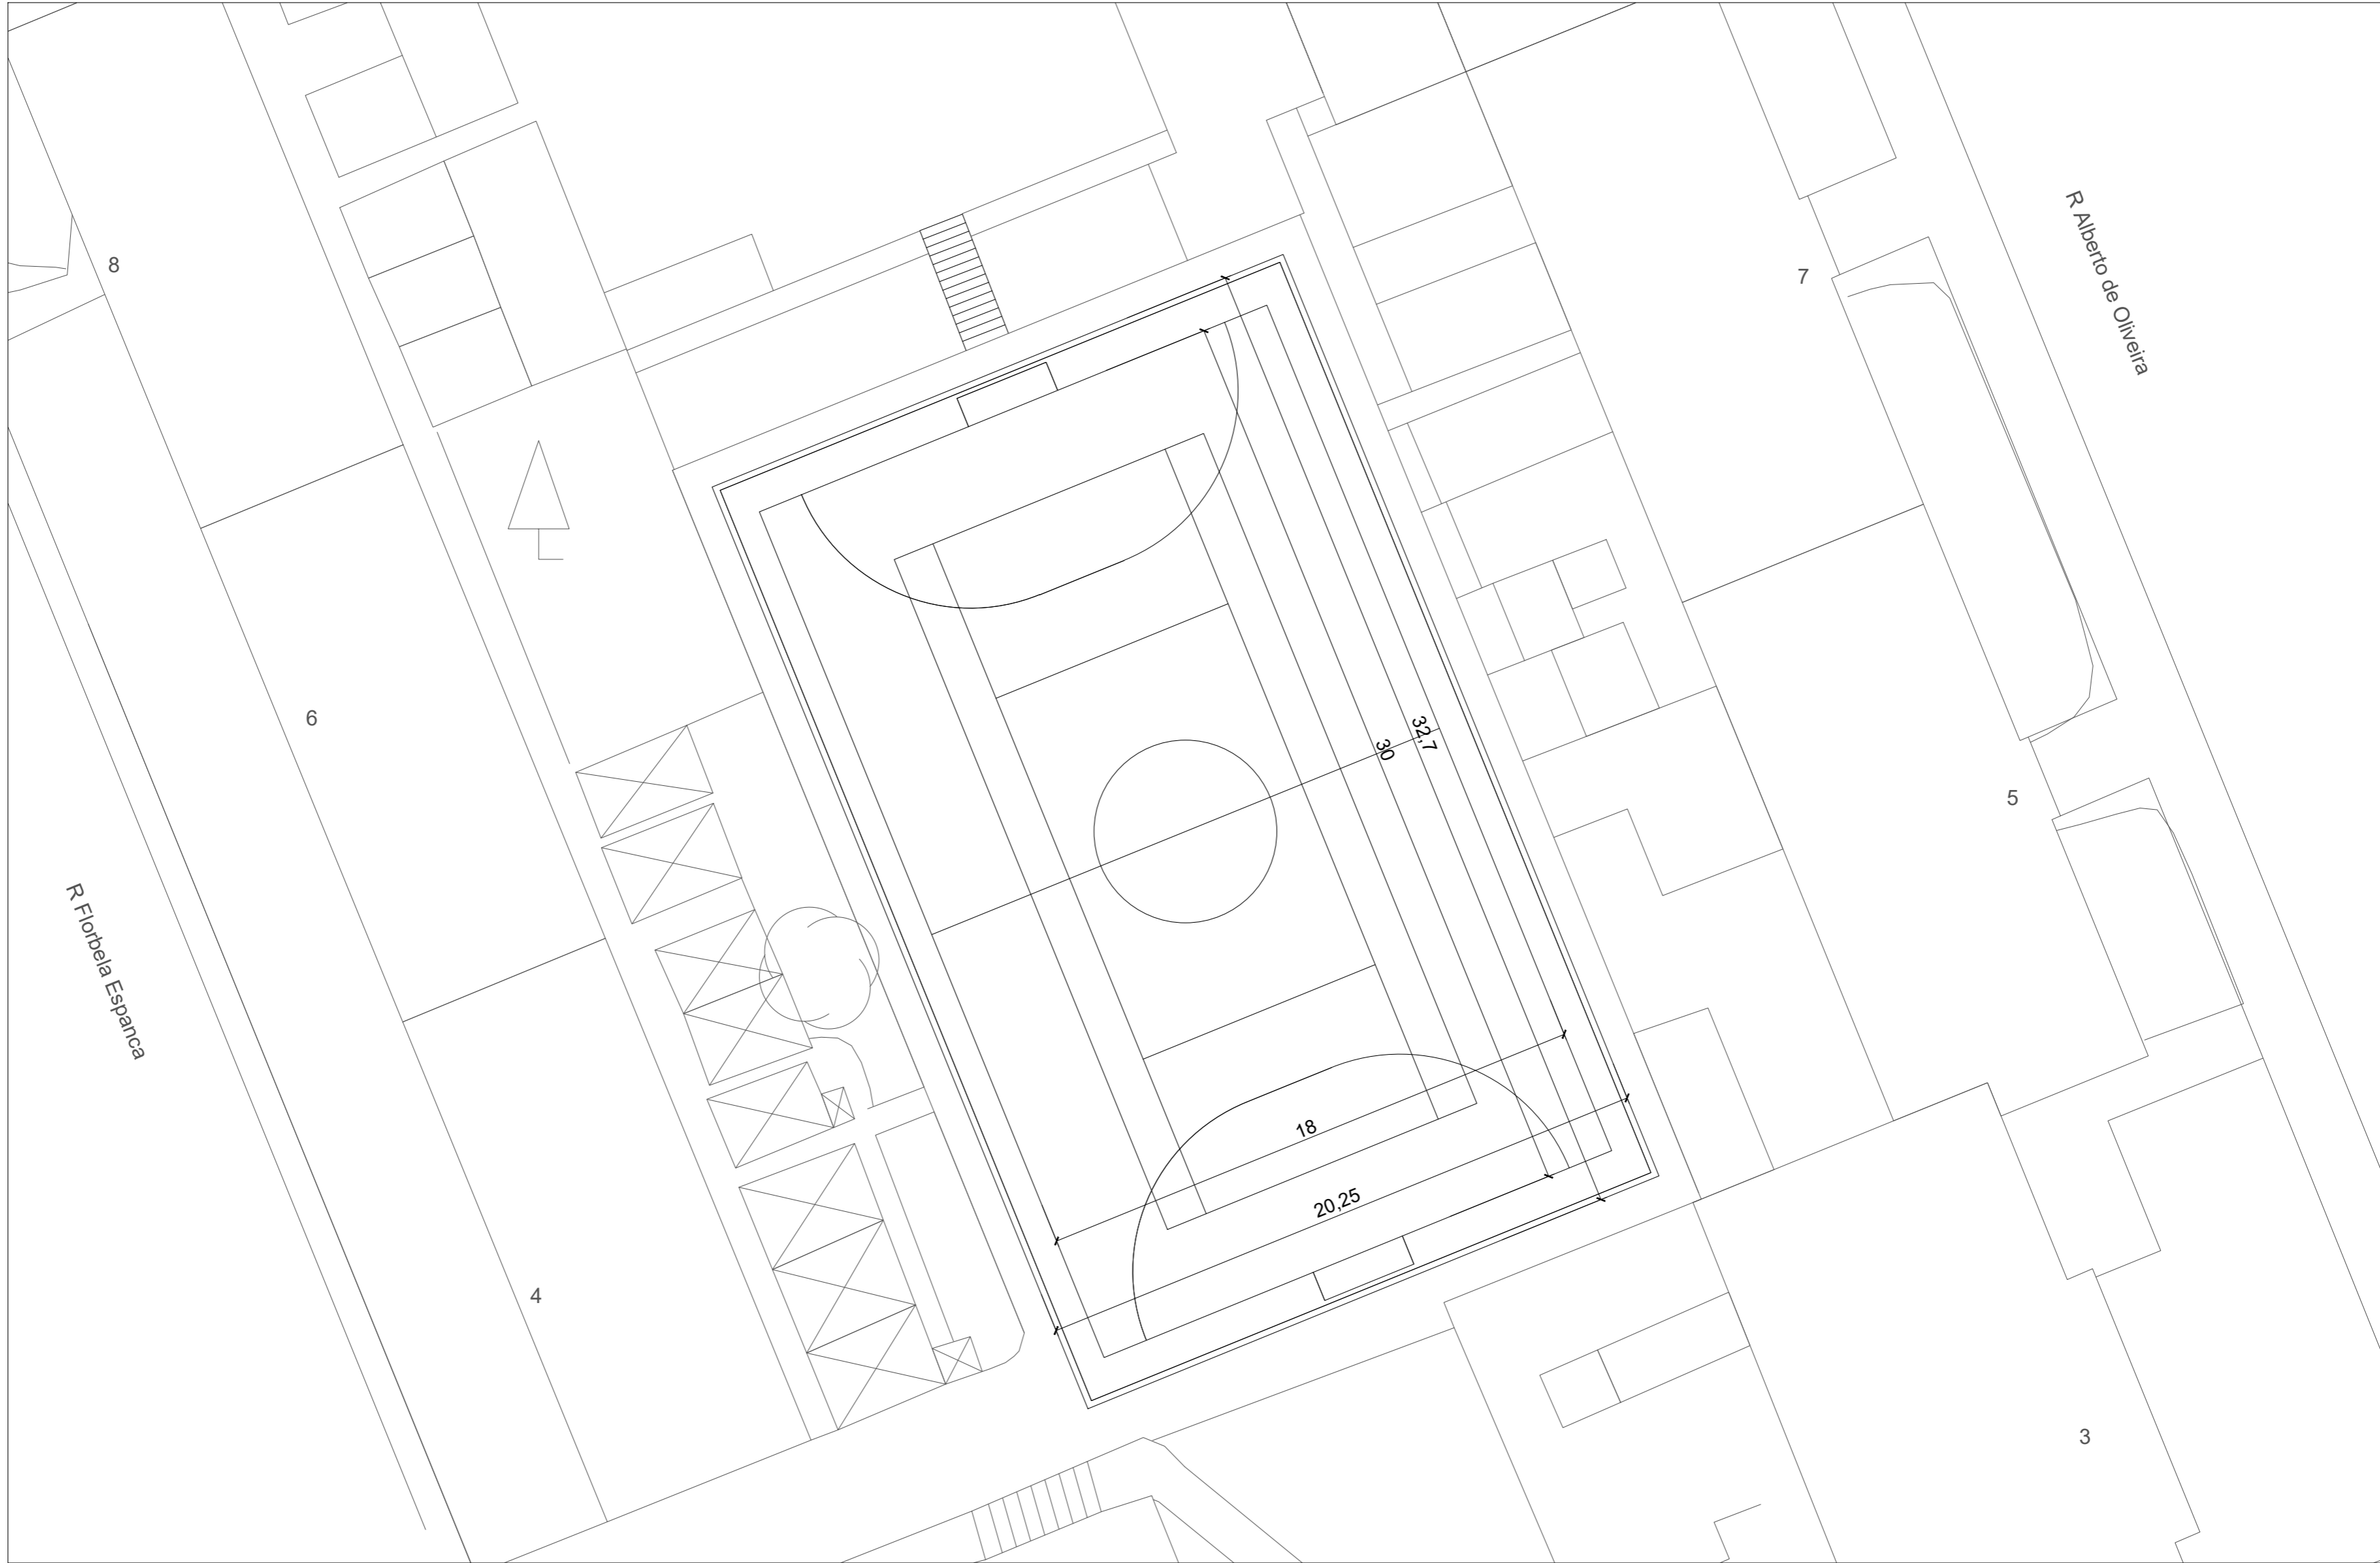


Não dispensa a verificação de todas as cotas e informações indicadas em obra.

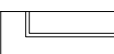

Legenda

 Pavimento em resina - 690m<sup>2</sup>

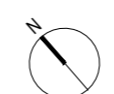

**ALVALADE**  
Junta de Freguesia

Obra e Local  
**Recuperação do Campo de Jogos dos Coruchéus**  
Alvalade, Lisboa

Coordenação  
Rute Santos, arq.

Designação  
**PLANTA COTADA**

Especialidade  
**Arquitectura**  
Projecto  
**ESTUDO PRÉVIO**

Obs.

Escala  
**1:200**

Data  
**Dez 2020**

**03**