


ESTE DESENHO É PROPRIEDADE DO SEU AUTOR E NÃO DEVE SER REPRODUZIDO OU UTILIZADO SEM A AUTORIZAÇÃO DO SEU AUTOR. O SEU AUTOR NÃO SE RESPONSABILIZA POR DANOS MATERIAIS OU MORIAIS RESULTANTES DO USO DESTE DESENHO. 

LEGENDA

— REDE DE TUBAGEM DE VENTILAÇÃO DE EXTRAÇÃO

- - - REDE DE TUBAGEM DE VENTILAÇÃO DE DESENFUMAGEM

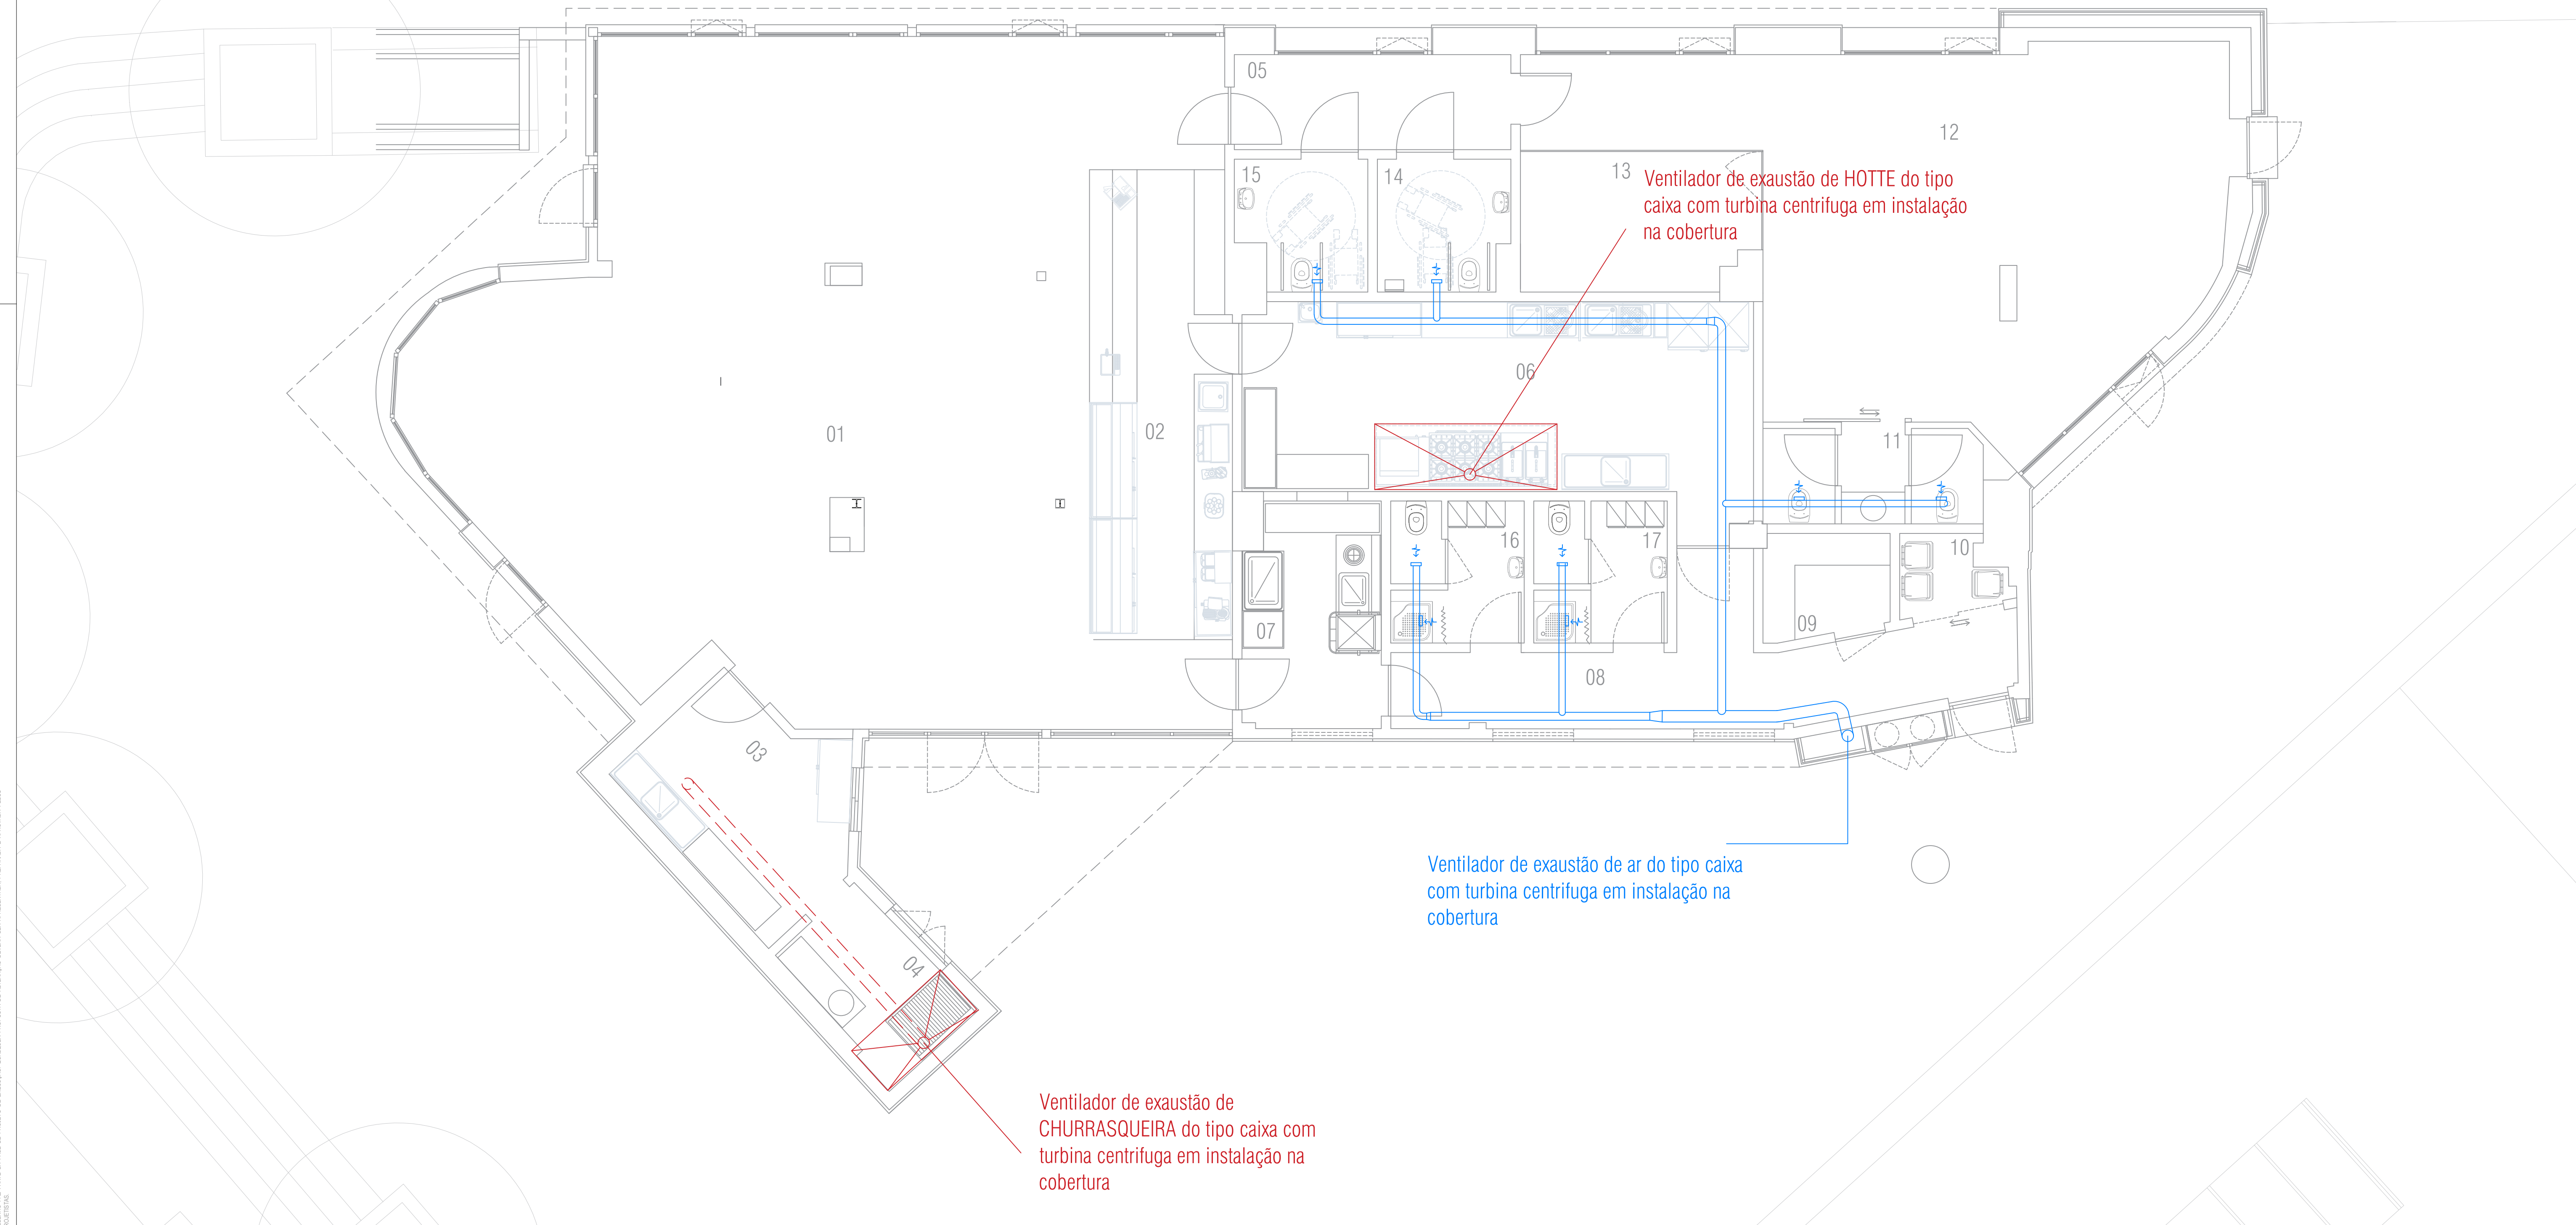

REQUERENTE: **ALVALADE**
Junta de Freguesia

COORDENAÇÃO GERAL: Arq. Hugo Santos

COLABORAÇÃO: _____

TÉCNICO RESPONSÁVEL: _____

PROJECTO

ARQUITECTURA

LOCAL: FREGUESIA DE ALVALADE

RENOVAÇÃO

ESQUEMA VENTILAÇÃO e EXAUSTÃO

RECUPERAÇÃO EDIFÍCIO SEDE DO GRUPO DESPORTIVO E CULTURAL FONSECAS E CALÇADA

FASE		EXECUÇÃO	
PROJECTO N.º	ORÇ.	DESENHO N.º	
---	---	13.0	
VISTO		DATA	JAN.2021
FICHEIRO		ESCALA	1:50

