












LEGENDA

-  CAIXA DE VISITA
-  REDE EM PVC (pavimento)
-  SIFÃO / CAIXA DE PAVIMENTO
-  RALO DE PAVIMENTO SIFONADO
-  CALEIRA COM GRELHA
-  CÂMARA RETENTORA DE GORDURAS
-  SENTIDO DE ESCOAMENTO
-  PONTO DE ESGOTO SIFONADO

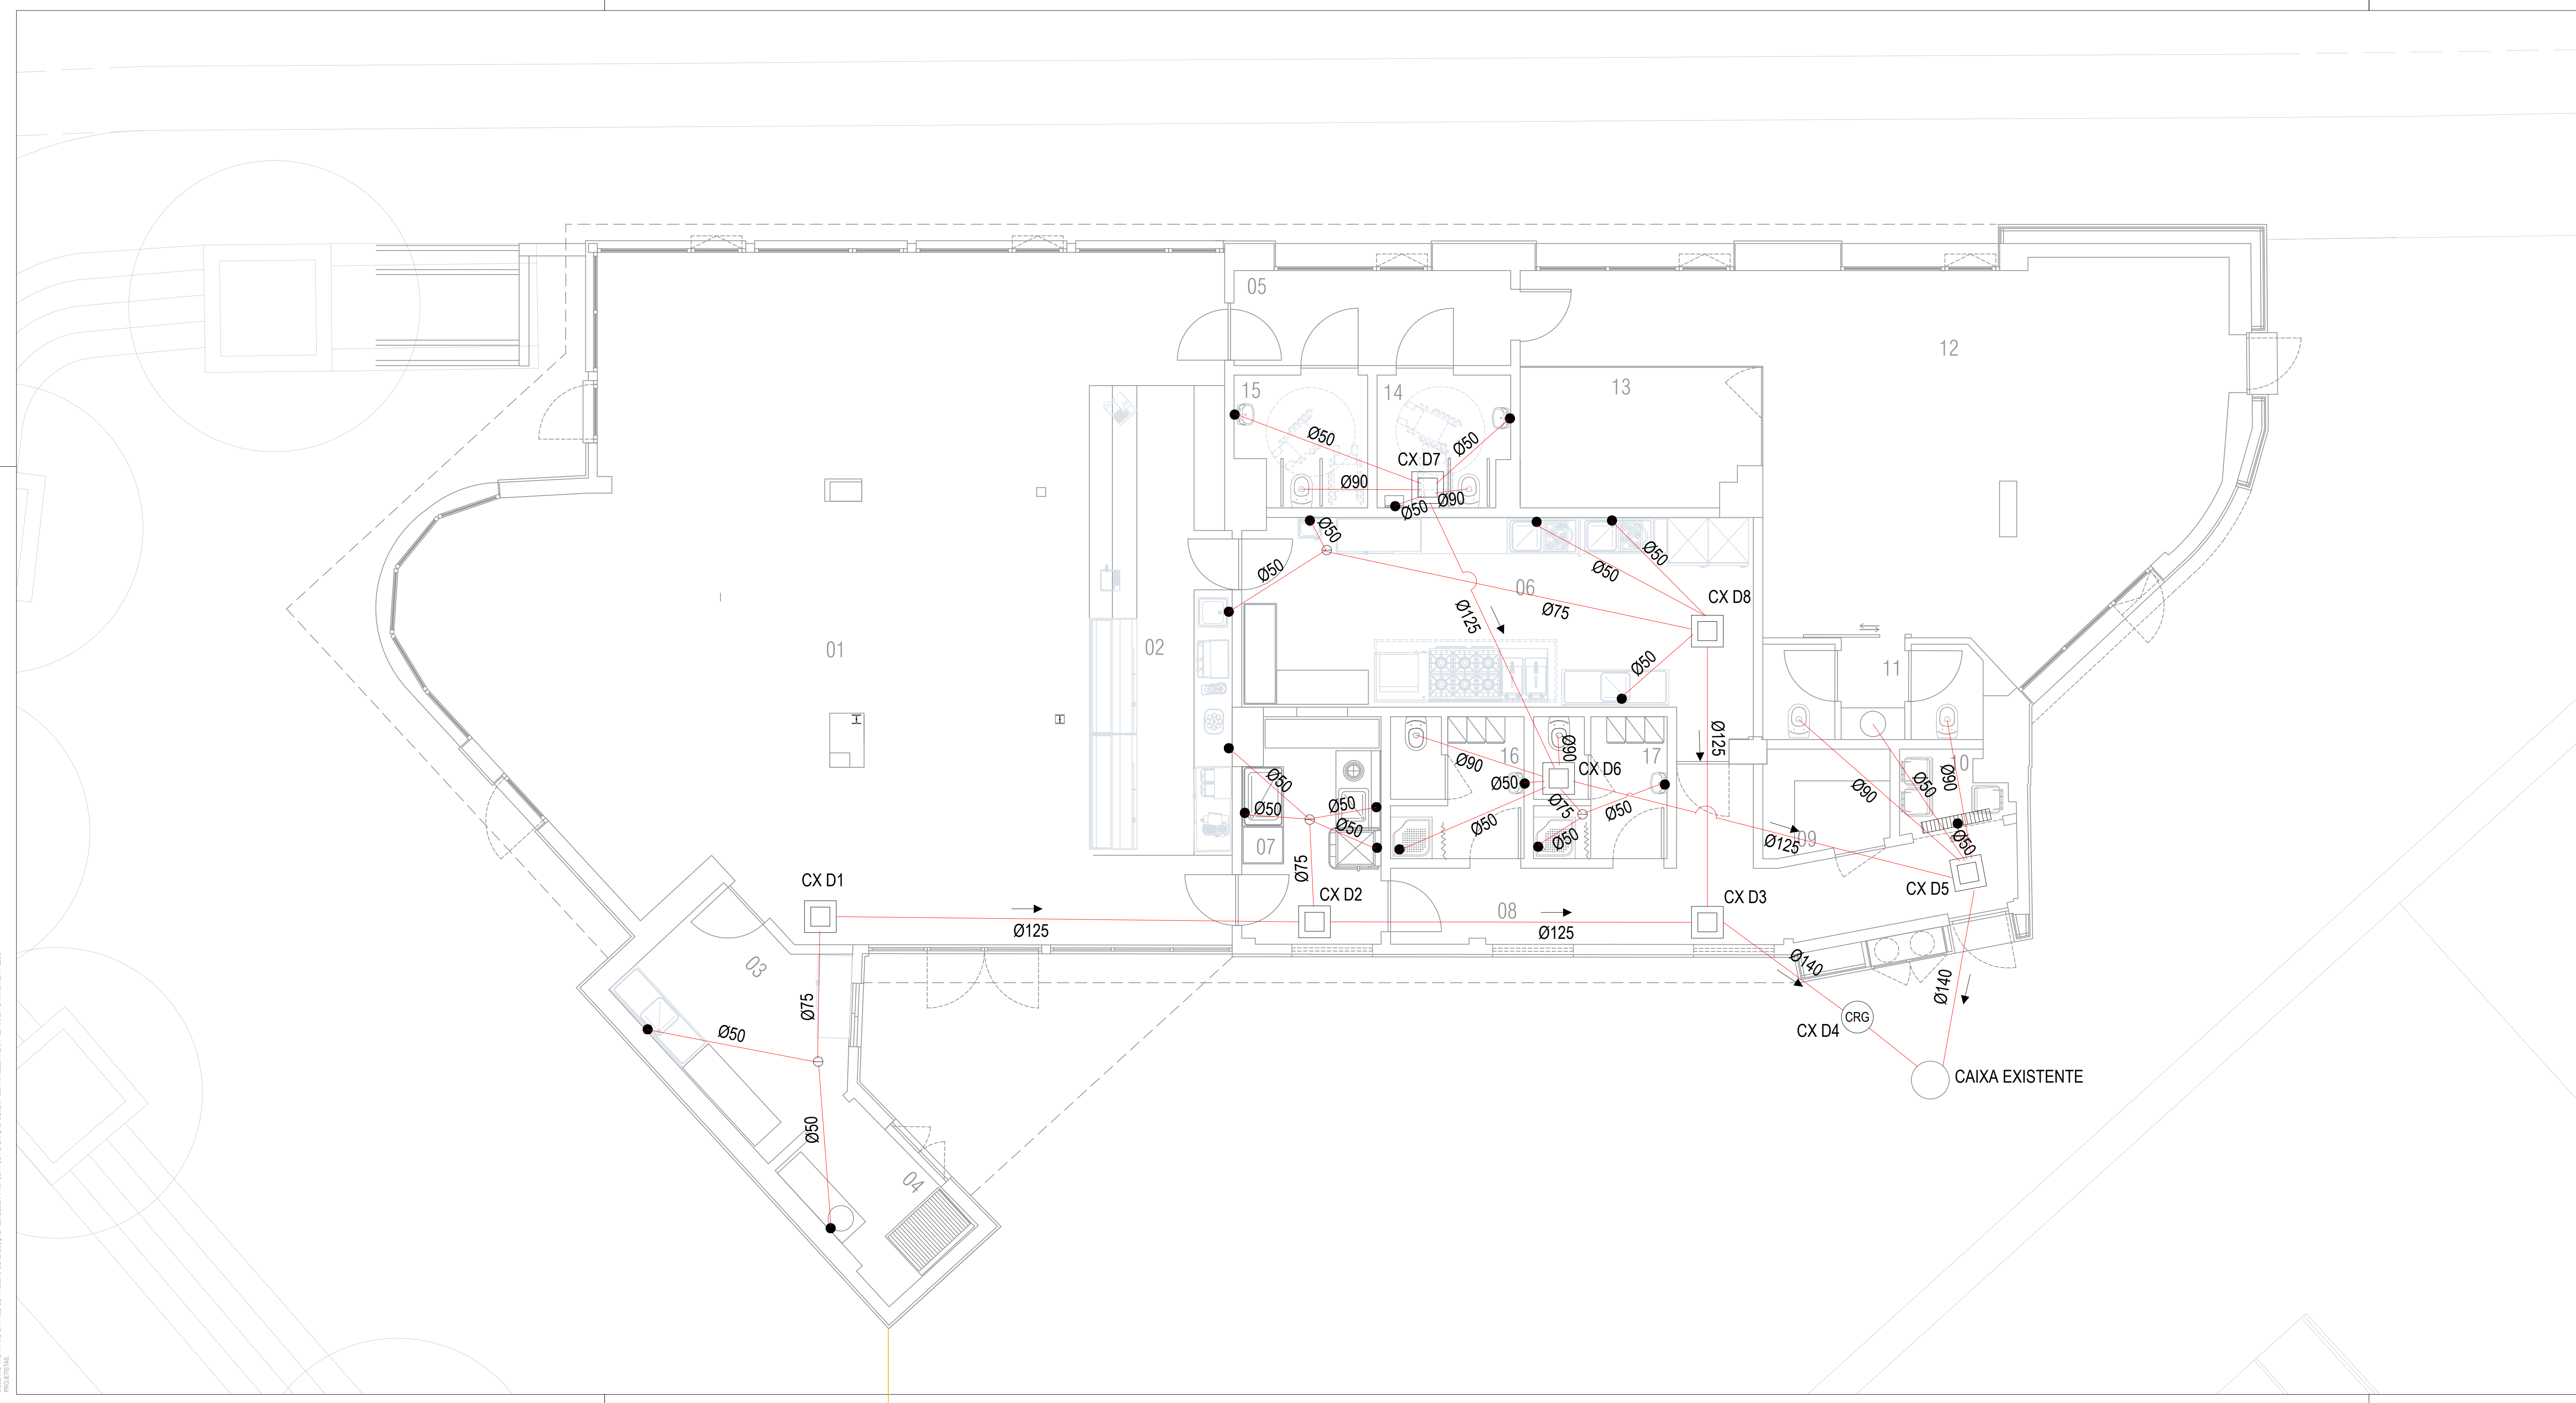

REQUERENTE:  ALVALADE  
Junta de Freguesia

COORDENAÇÃO GERAL: Arq. Hugo Santos  
COLABORAÇÃO:   
TÉCNICO RESPONSÁVEL:   
PROJECTO:   
ARQUITECTURA:   
LOCAL: FREGUESIA DE ALVALADE  
RECONSTRUÇÃO:   
ESQUEMA DRENAGEM ARD  
RECUPERAÇÃO EDIFÍCIO SEDE DO GRUPO DESPORTIVO E CULTURAL FONSECAS E CAÇADIA

FASE		EXECUÇÃO	
PROJECTO Nº	ORÇ.	DESENHO Nº	
--	--	09.0	
VISTO		DATA	JAN.2021
FICHEIRO		ESCALA	1:50

