




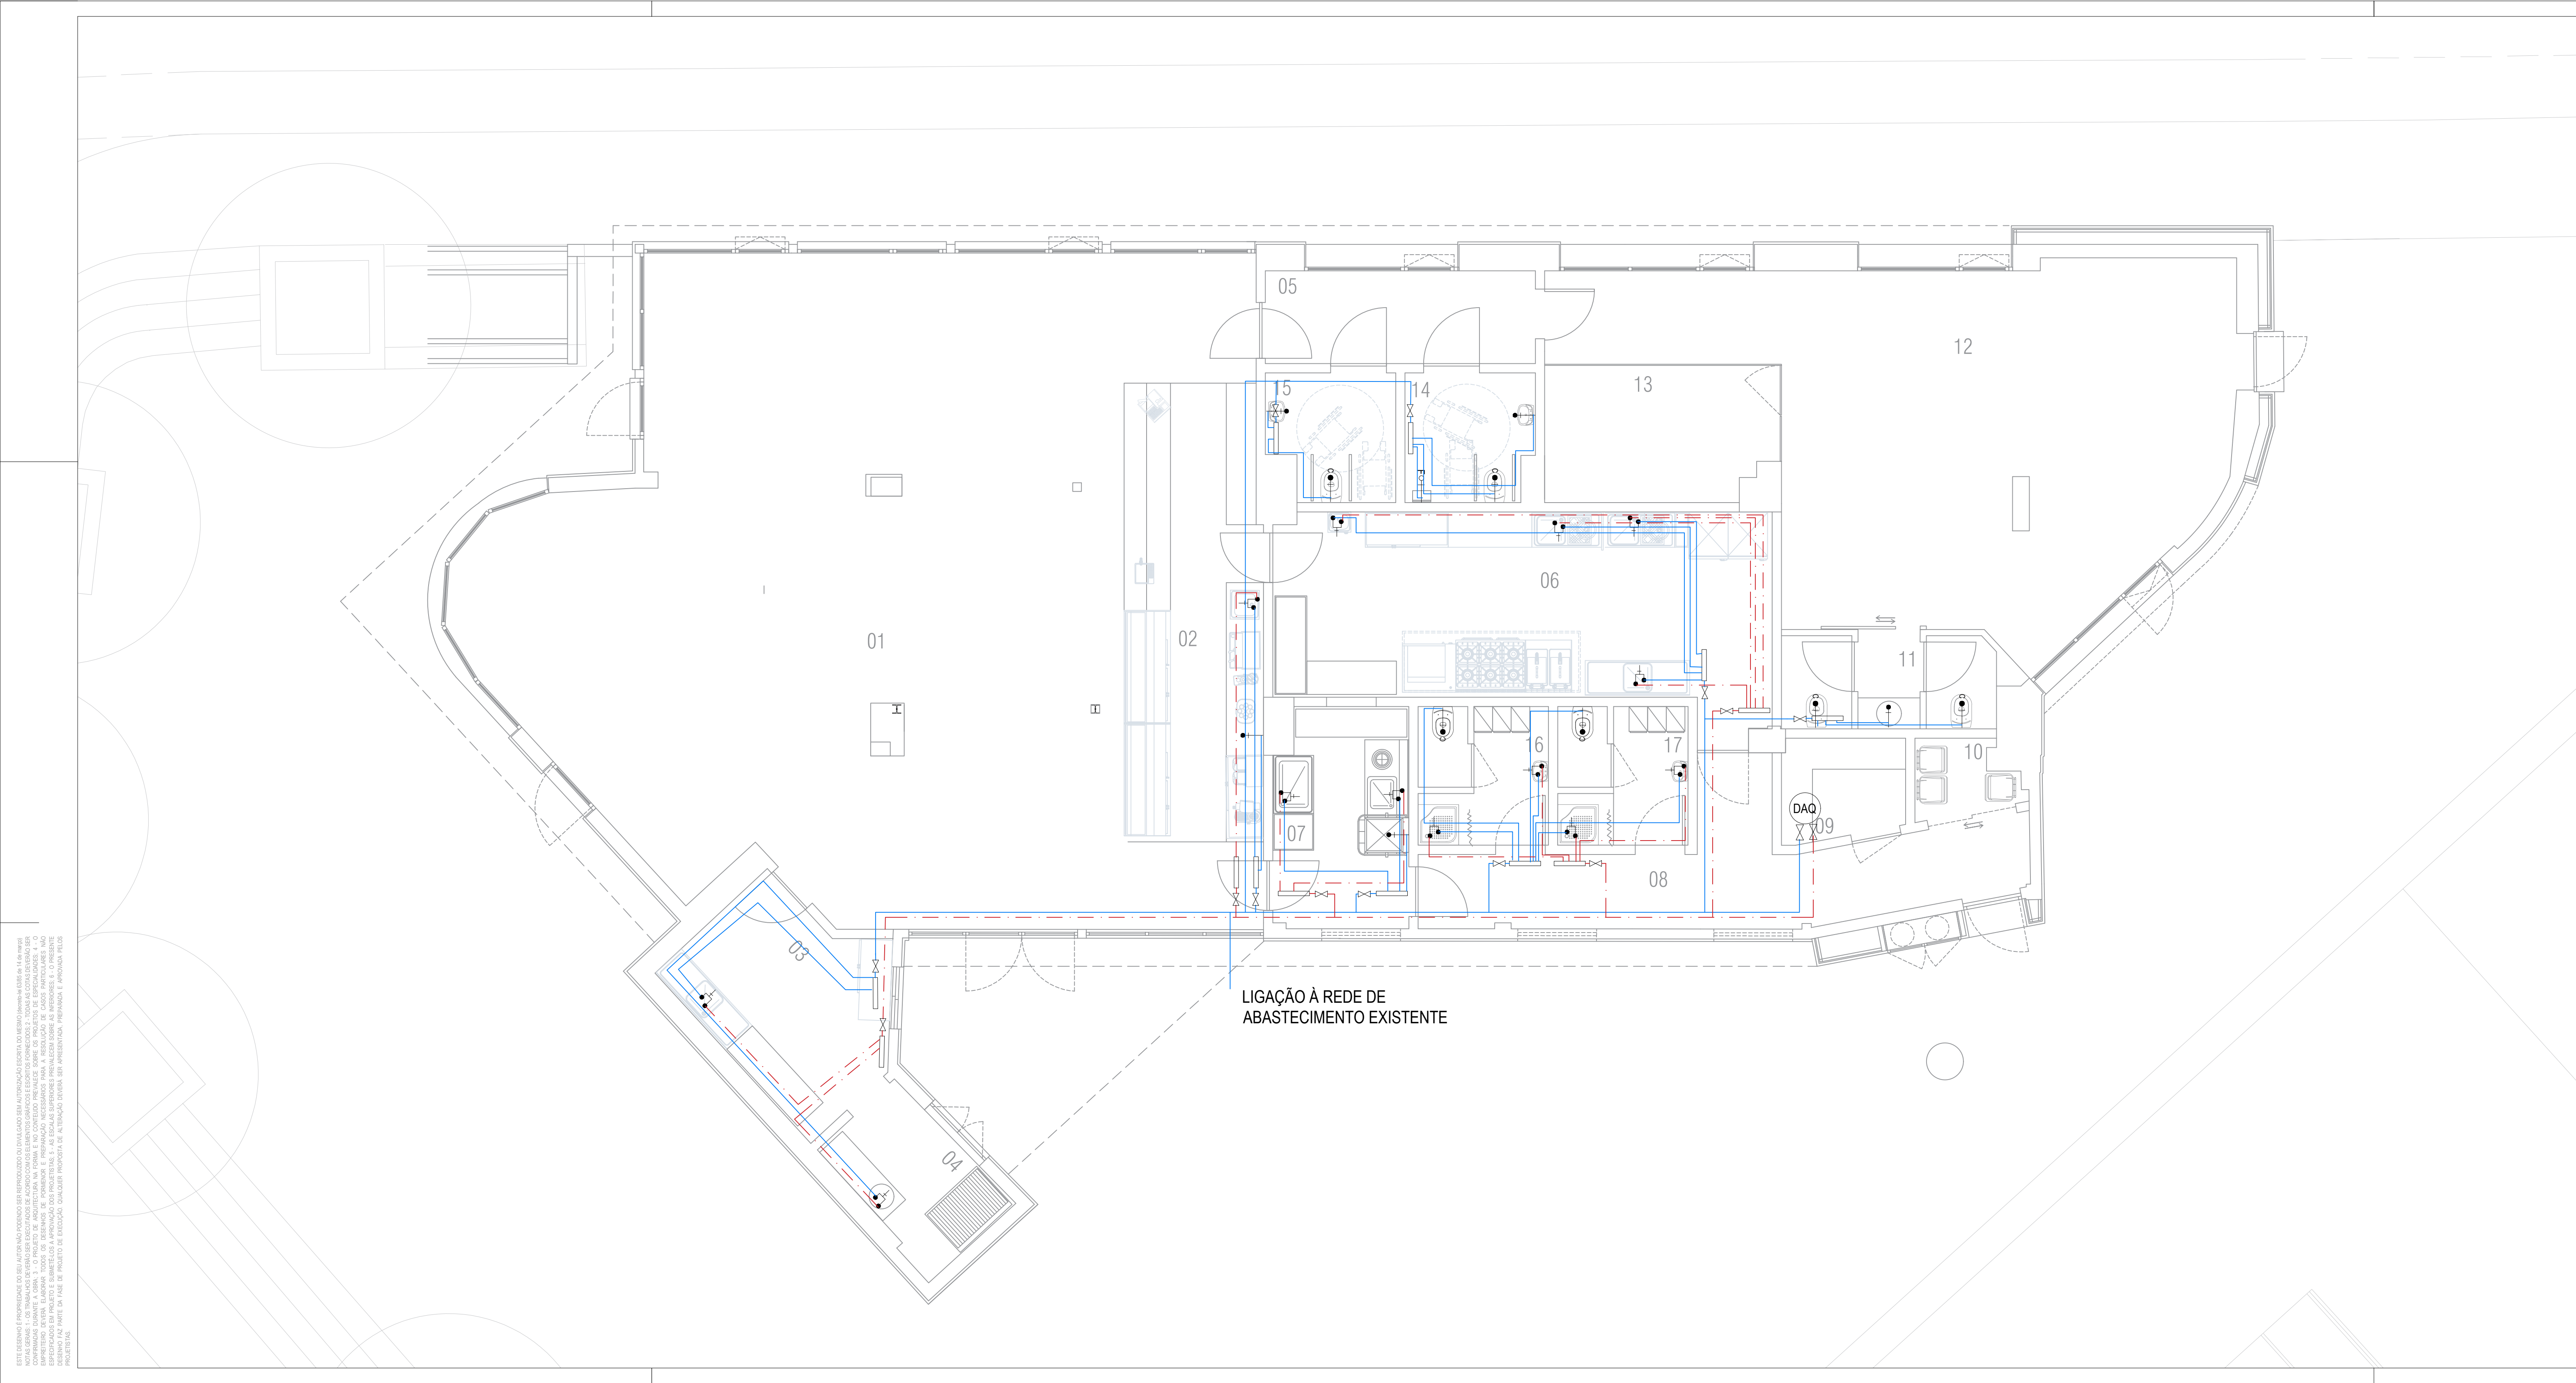

- LEGENDA**
- REDE DE ÁGUA FRIA
 - - - REDE DE ÁGUA QUENTE
 - ⊘ VALVULA DE SECCIONAMENTO
 - TORNEIRA SIMPLES / ÁGUA FRIA
 - TORNEIRA MISTURADORA
 - F ⊘ FLUXÓMETRO DE URINOL
 - ⊘ DAQ DEPÓSITO DE ÁGUA QUENTE
 - CAMARA DE COMPENSAÇÃO
 - ⊘ COLECTORES DE REDE DE ÁGUA

REQUERENTE: **ALVALADE** Junta de Freguesia

COORDENAÇÃO GERAL: Arq. Hugo Santos

COLABORAÇÃO: _____

PROJETO: _____

ARQUITECTURA: _____

LOCAL: FREGUESIA DE ALVALADE

RESERVAÇÃO: _____

ESQUEMA REDE DE ÁGUAS

RECUPERAÇÃO EDIFÍCIO SEDE DO GRUPO DESPORTIVO E CULTURAL FONSECAS E CAÇADIA

FASE			EXECUÇÃO	
PROJETO Nº	ORÇ.	DESENHO Nº		
---	---	10.0		
VISTO		DATA	JAN.2021	
FICHEIRO		ESCALA	1:50	

N