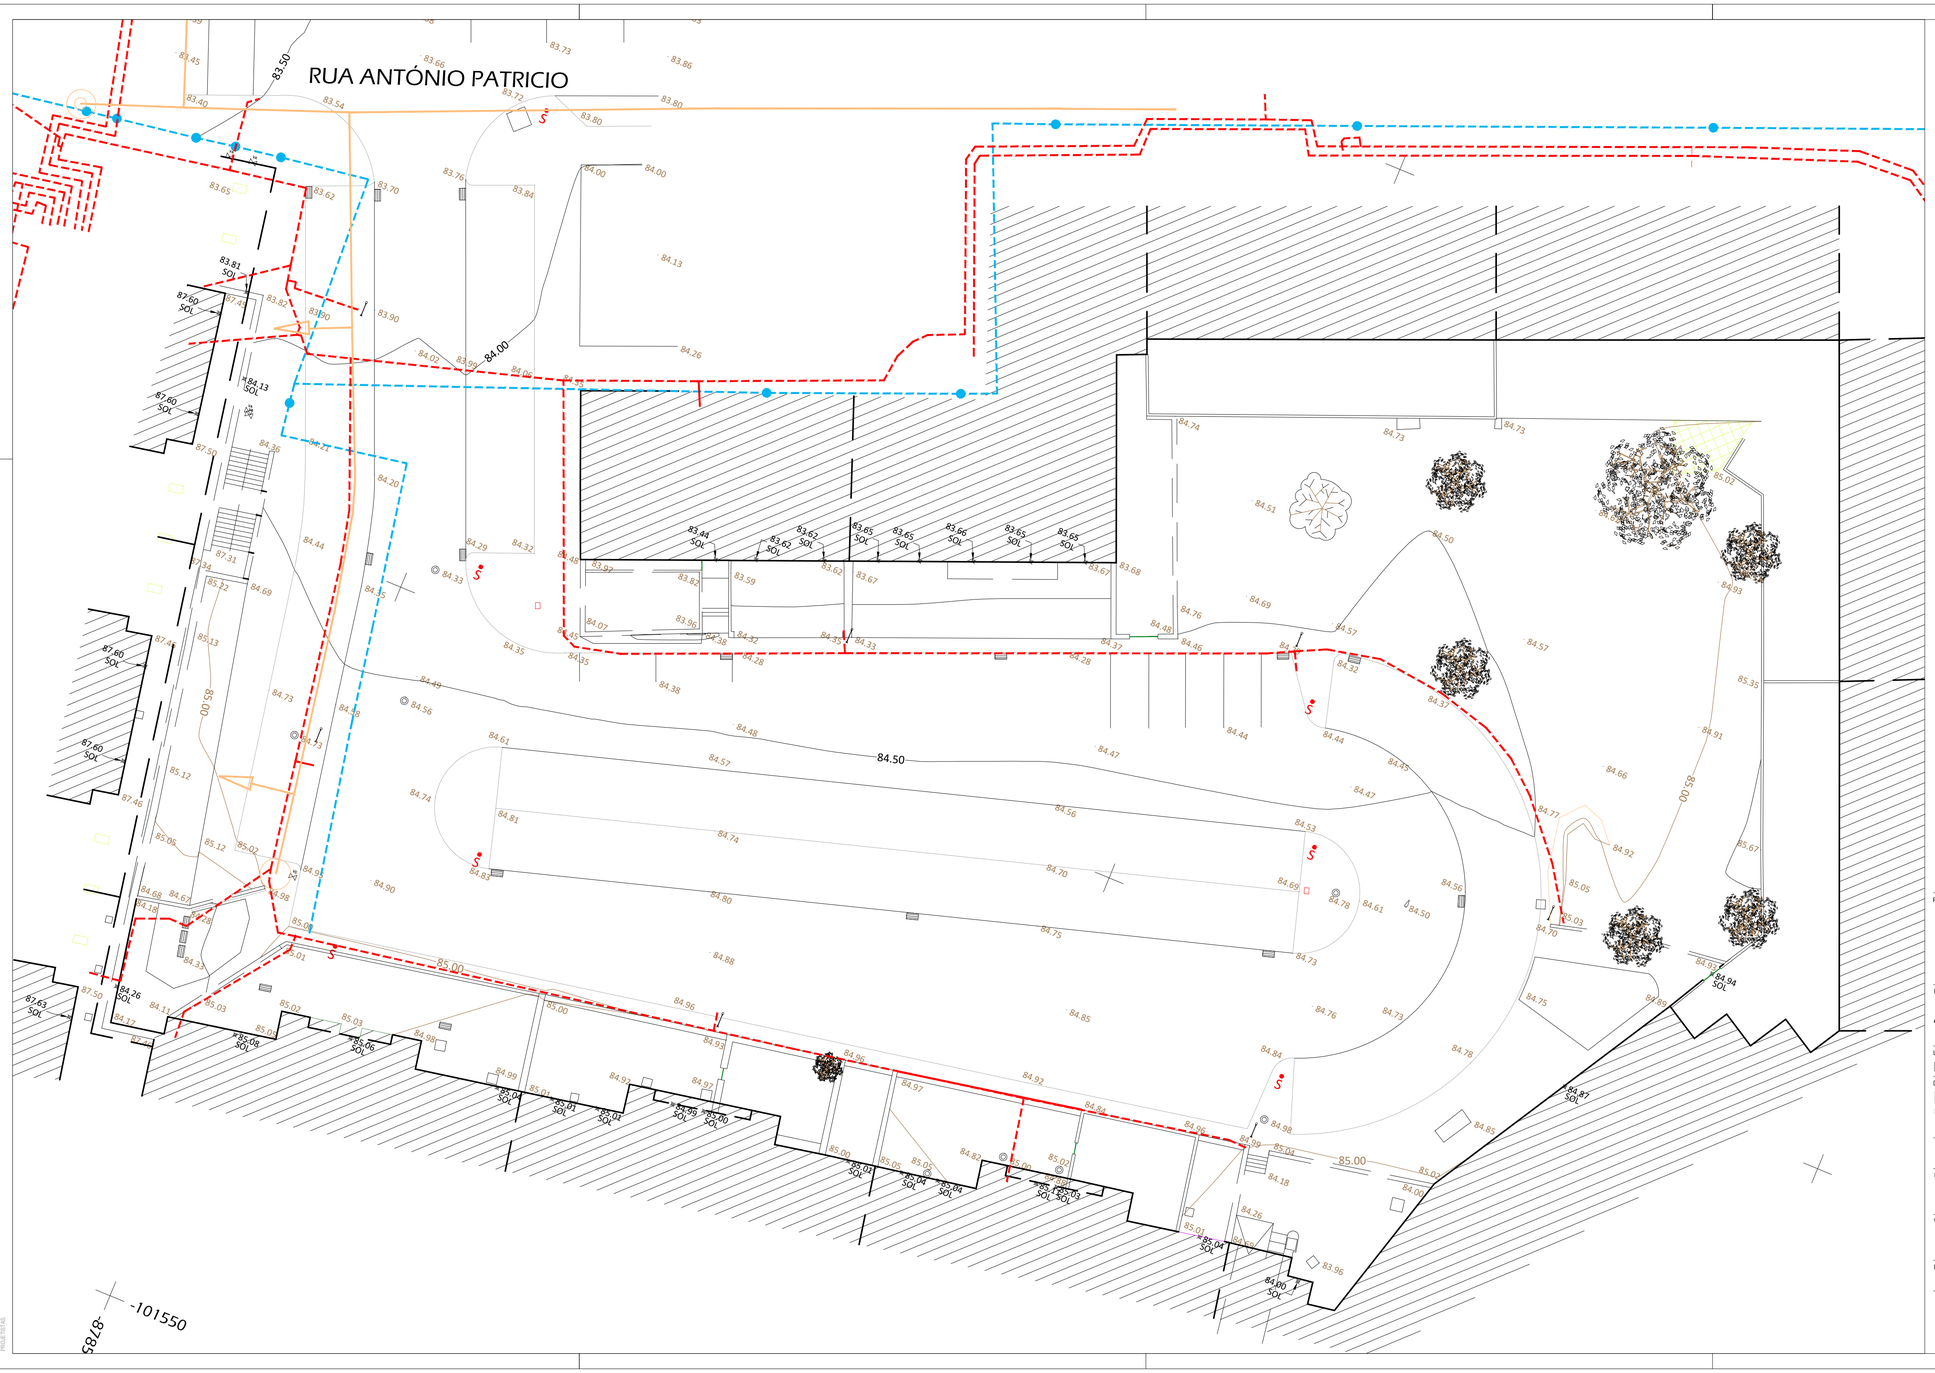

LEGENDA

- Infraestruturas da rede da LISBOA GÁS
- Infraestruturas da rede da EDP
- Infraestruturas da rede de águas da EPAL
- Caixa de visita ESGOTO
- Sumidouro
- Sinal de transito
- Poste de Iluminação
- Parcómetro EMEL
- Árvore/Arbusto existente

NOTA:
O presente desenho é uma compilação dos levantamentos de cadastro, não dispensa a consulta dos mesmos bem como a verificação no decurso da obra.

REQUERENTE

ALVALADE
Junta de Freguesia

COORDENAÇÃO GERAL
Arq. Hugo Santos

COLABORAÇÃO

TÉCNICO RESPONSÁVEL

PROJECTO

ARQUITECTURA

LOCAL

FREGUESIA DE ALVALADE

DESIGNAÇÃO

LEVANTAMENTO TOPOGRÁFICO

REFORMULAÇÃO - LARGO ANTÓNIO PATRICIO

FASE

EXECUÇÃO

PROJECTO.N.º	OBS.	DESENHO.Nº
---	---	01.0

VISTO	DATA
	JUN.2019

FICHEIRO	ESCALA
-----	1:200

ESTE DESENHO É PROPRIEDADE DO SEU AUTOR NÃO PODENDO SER REPRODUZIDO OU DIVULGADO SEM AUTORIZAÇÃO EXPRESSA DO MESMO (artº 2º do DL 63/85 de 14 de março)
NOTAS GERAIS: 1- OS TRABALHOS SERÃO EXECUTADOS DE ACORDO COM OS ELEMENTOS GRAFICOS E ESCRITOS FORNECIDOS 2- DÚVIDAS AS ESTAS DEVERÃO SER ESCLARECIDAS COM O DIRECTOR DE FISCALIZAÇÃO 3- AS COTAS DEVEM SER VERIFICADAS NO LOCAL 4- NÃO DEVEM SER ALTERADAS QUALQUER COTA SEM ESCLARECIMENTO 5- NÃO DEVEM SER ALTERADAS QUALQUER DIMENSÃO SEM ESCLARECIMENTO 6- ANTES DE INICIAR QUALQUER TRABALHO DEVERÁ SER 