



LEGENDA

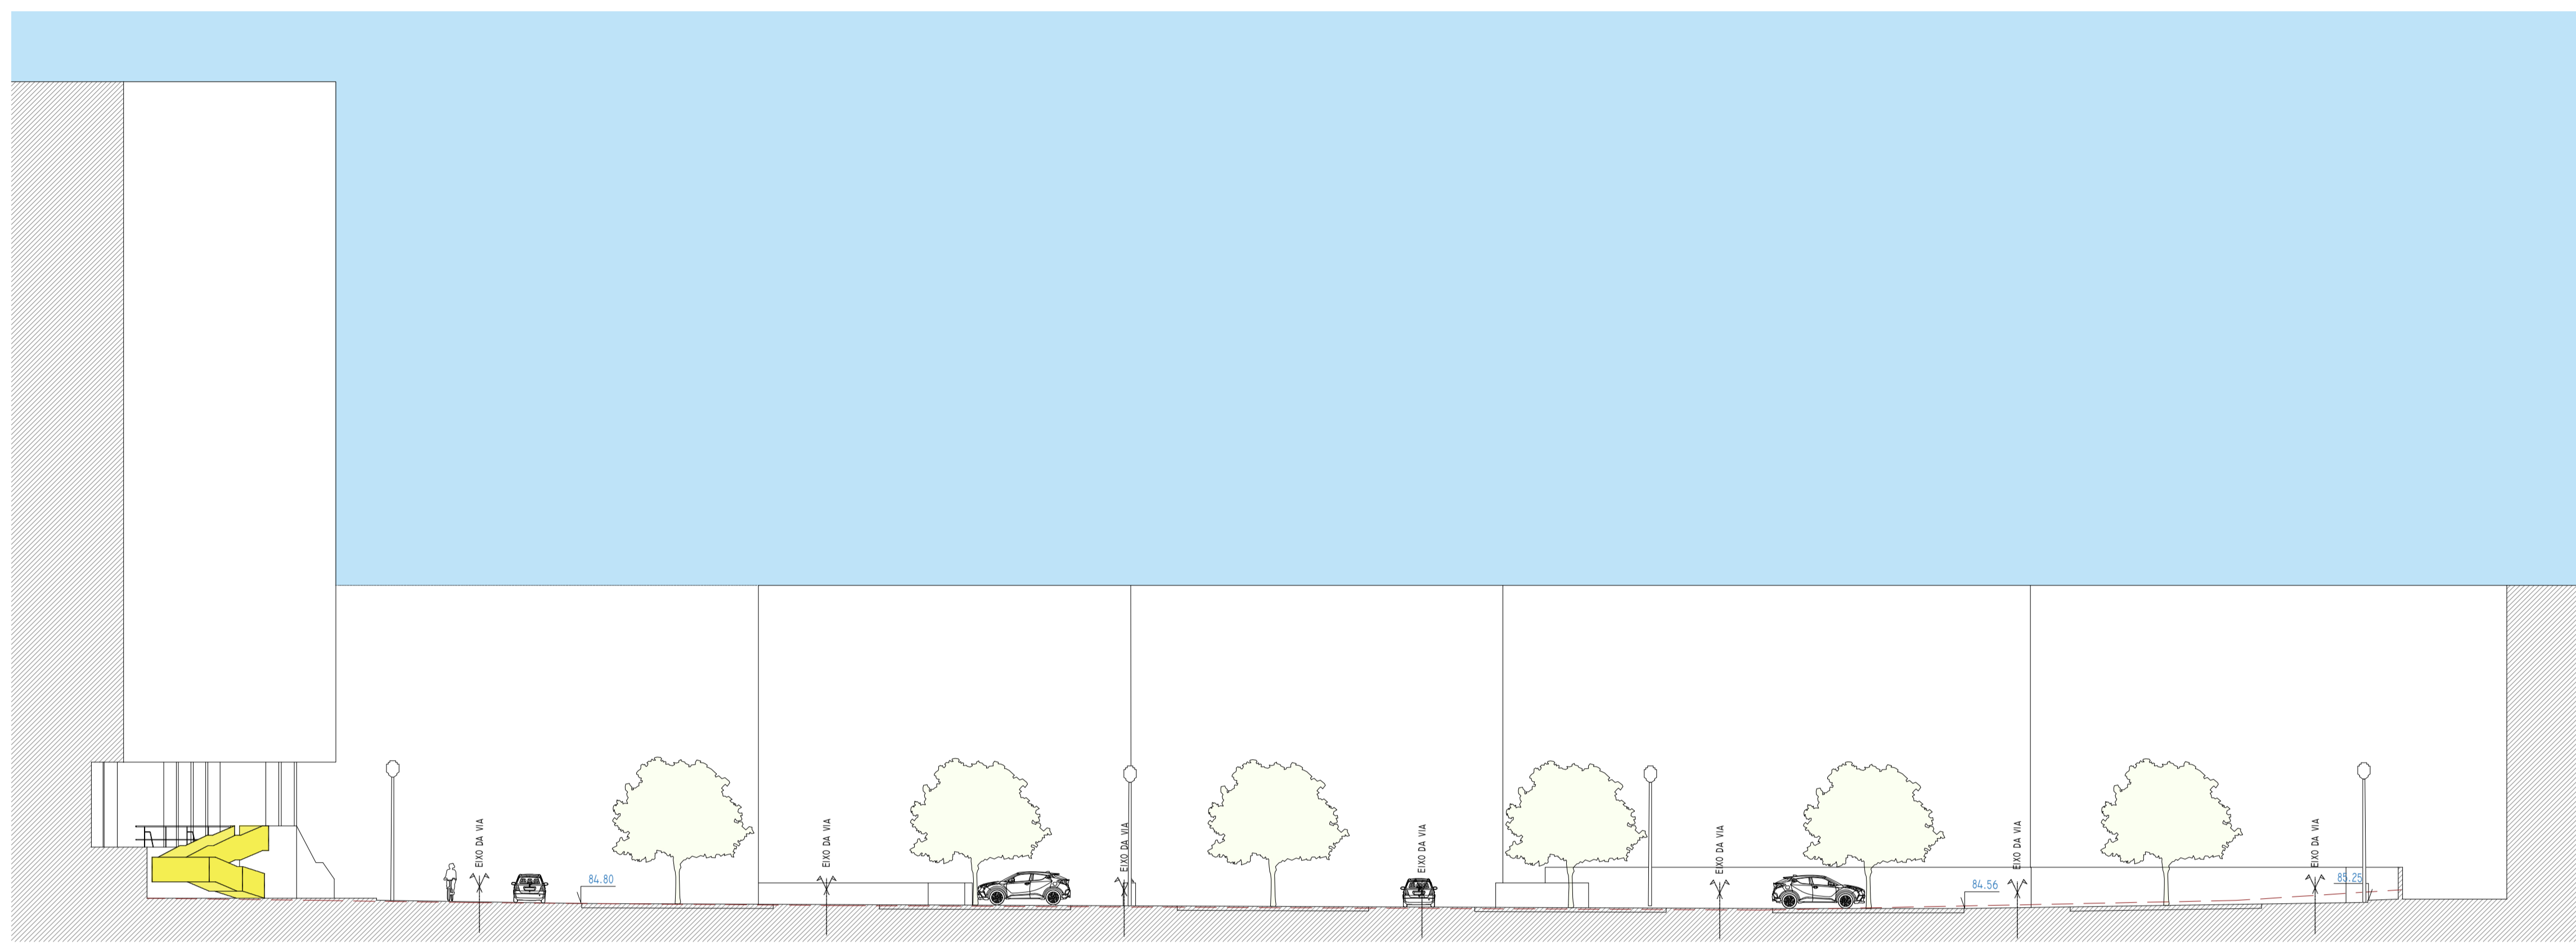

CORTE | C1



CORTE | C2

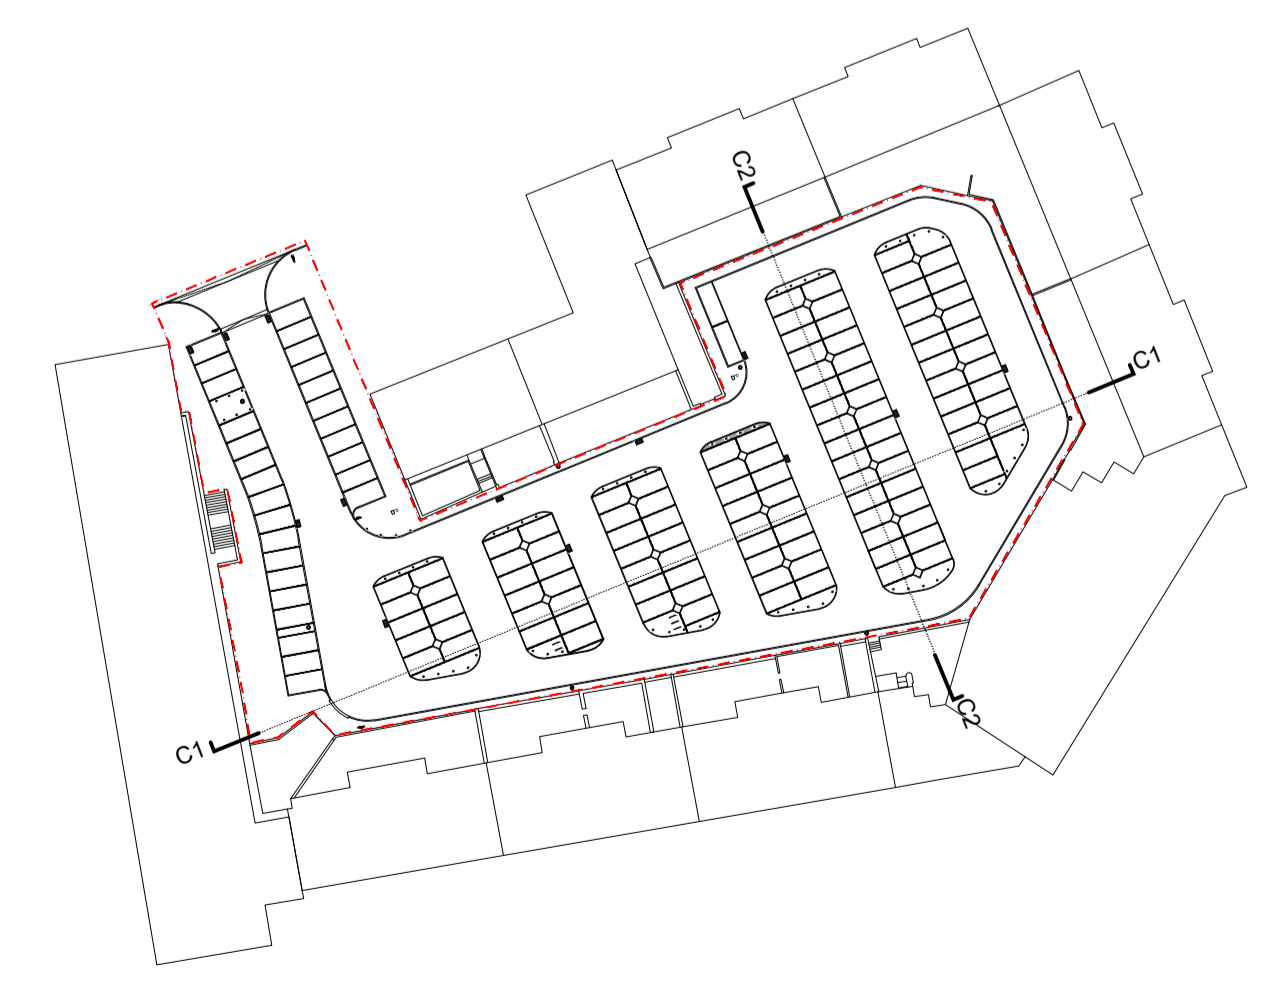

ESTE DESENHO PROPRIEDADE DO ESTABELECIMENTO NÃO PODENDO SER REPRODUZIDO OU DIVULGADO SEM AUTORIZAÇÃO ESCRITA DO BARRALDO ASSOCIADOS Lda. O BARRALDO ASSOCIADOS Lda. NÃO SE RESPONSABILIZA POR ERROS DE CÁLCULO, OMISSÃO DE INFORMAÇÕES, ERRORES DE EXECUÇÃO OU QUALQUER OUTRO TIPO DE ERRO. 

REQUERENTE: **ALVALADE**  
Junta de Freguesia

COORDENAÇÃO GERAL: Arq. Hugo Santos

COLABORAÇÃO: \_\_\_\_\_

TÉCNICO RESPONSÁVEL: \_\_\_\_\_

PROJECTO: ARQUITECTURA

LOCAL: FREGUESIA DE ALVALADE

RECONHECIMENTO: **Cortes C1 e C2**  
REFORMULAÇÃO DO LARGO DA RUA ANTÓNIO PATRÍCIO

FASE		EXECUÇÃO	
PROJECTO N.º	OBS.	DESENHO N.º	DATA
---	---	<b>04.0</b>	JUN.2019
VISTO		ESCALA	
---	---	1:200	N