


ESTUDO DE PROPOSTA DE SINALIZAÇÃO PARA REFORMULAÇÃO DO ESTACIONAMENTO DA RUA JOSÉ LINS DO REGO, Nº 14, ALVALADE (LISBOA) - 1.º QUADRANTE DO PLANO DE SINALIZAÇÃO DE ALVALADE. O PLANO DE SINALIZAÇÃO DE ALVALADE É UM PLANO DE SINALIZAÇÃO DE ÁREA LOCAL, QUE TEM COMO OBJETIVO A REFORMULAÇÃO DA SINALIZAÇÃO DE ALVALADE, DE ACORDO COM O PLANO DE SINALIZAÇÃO DE ALVALADE, DE ACORDO COM O PLANO DE 

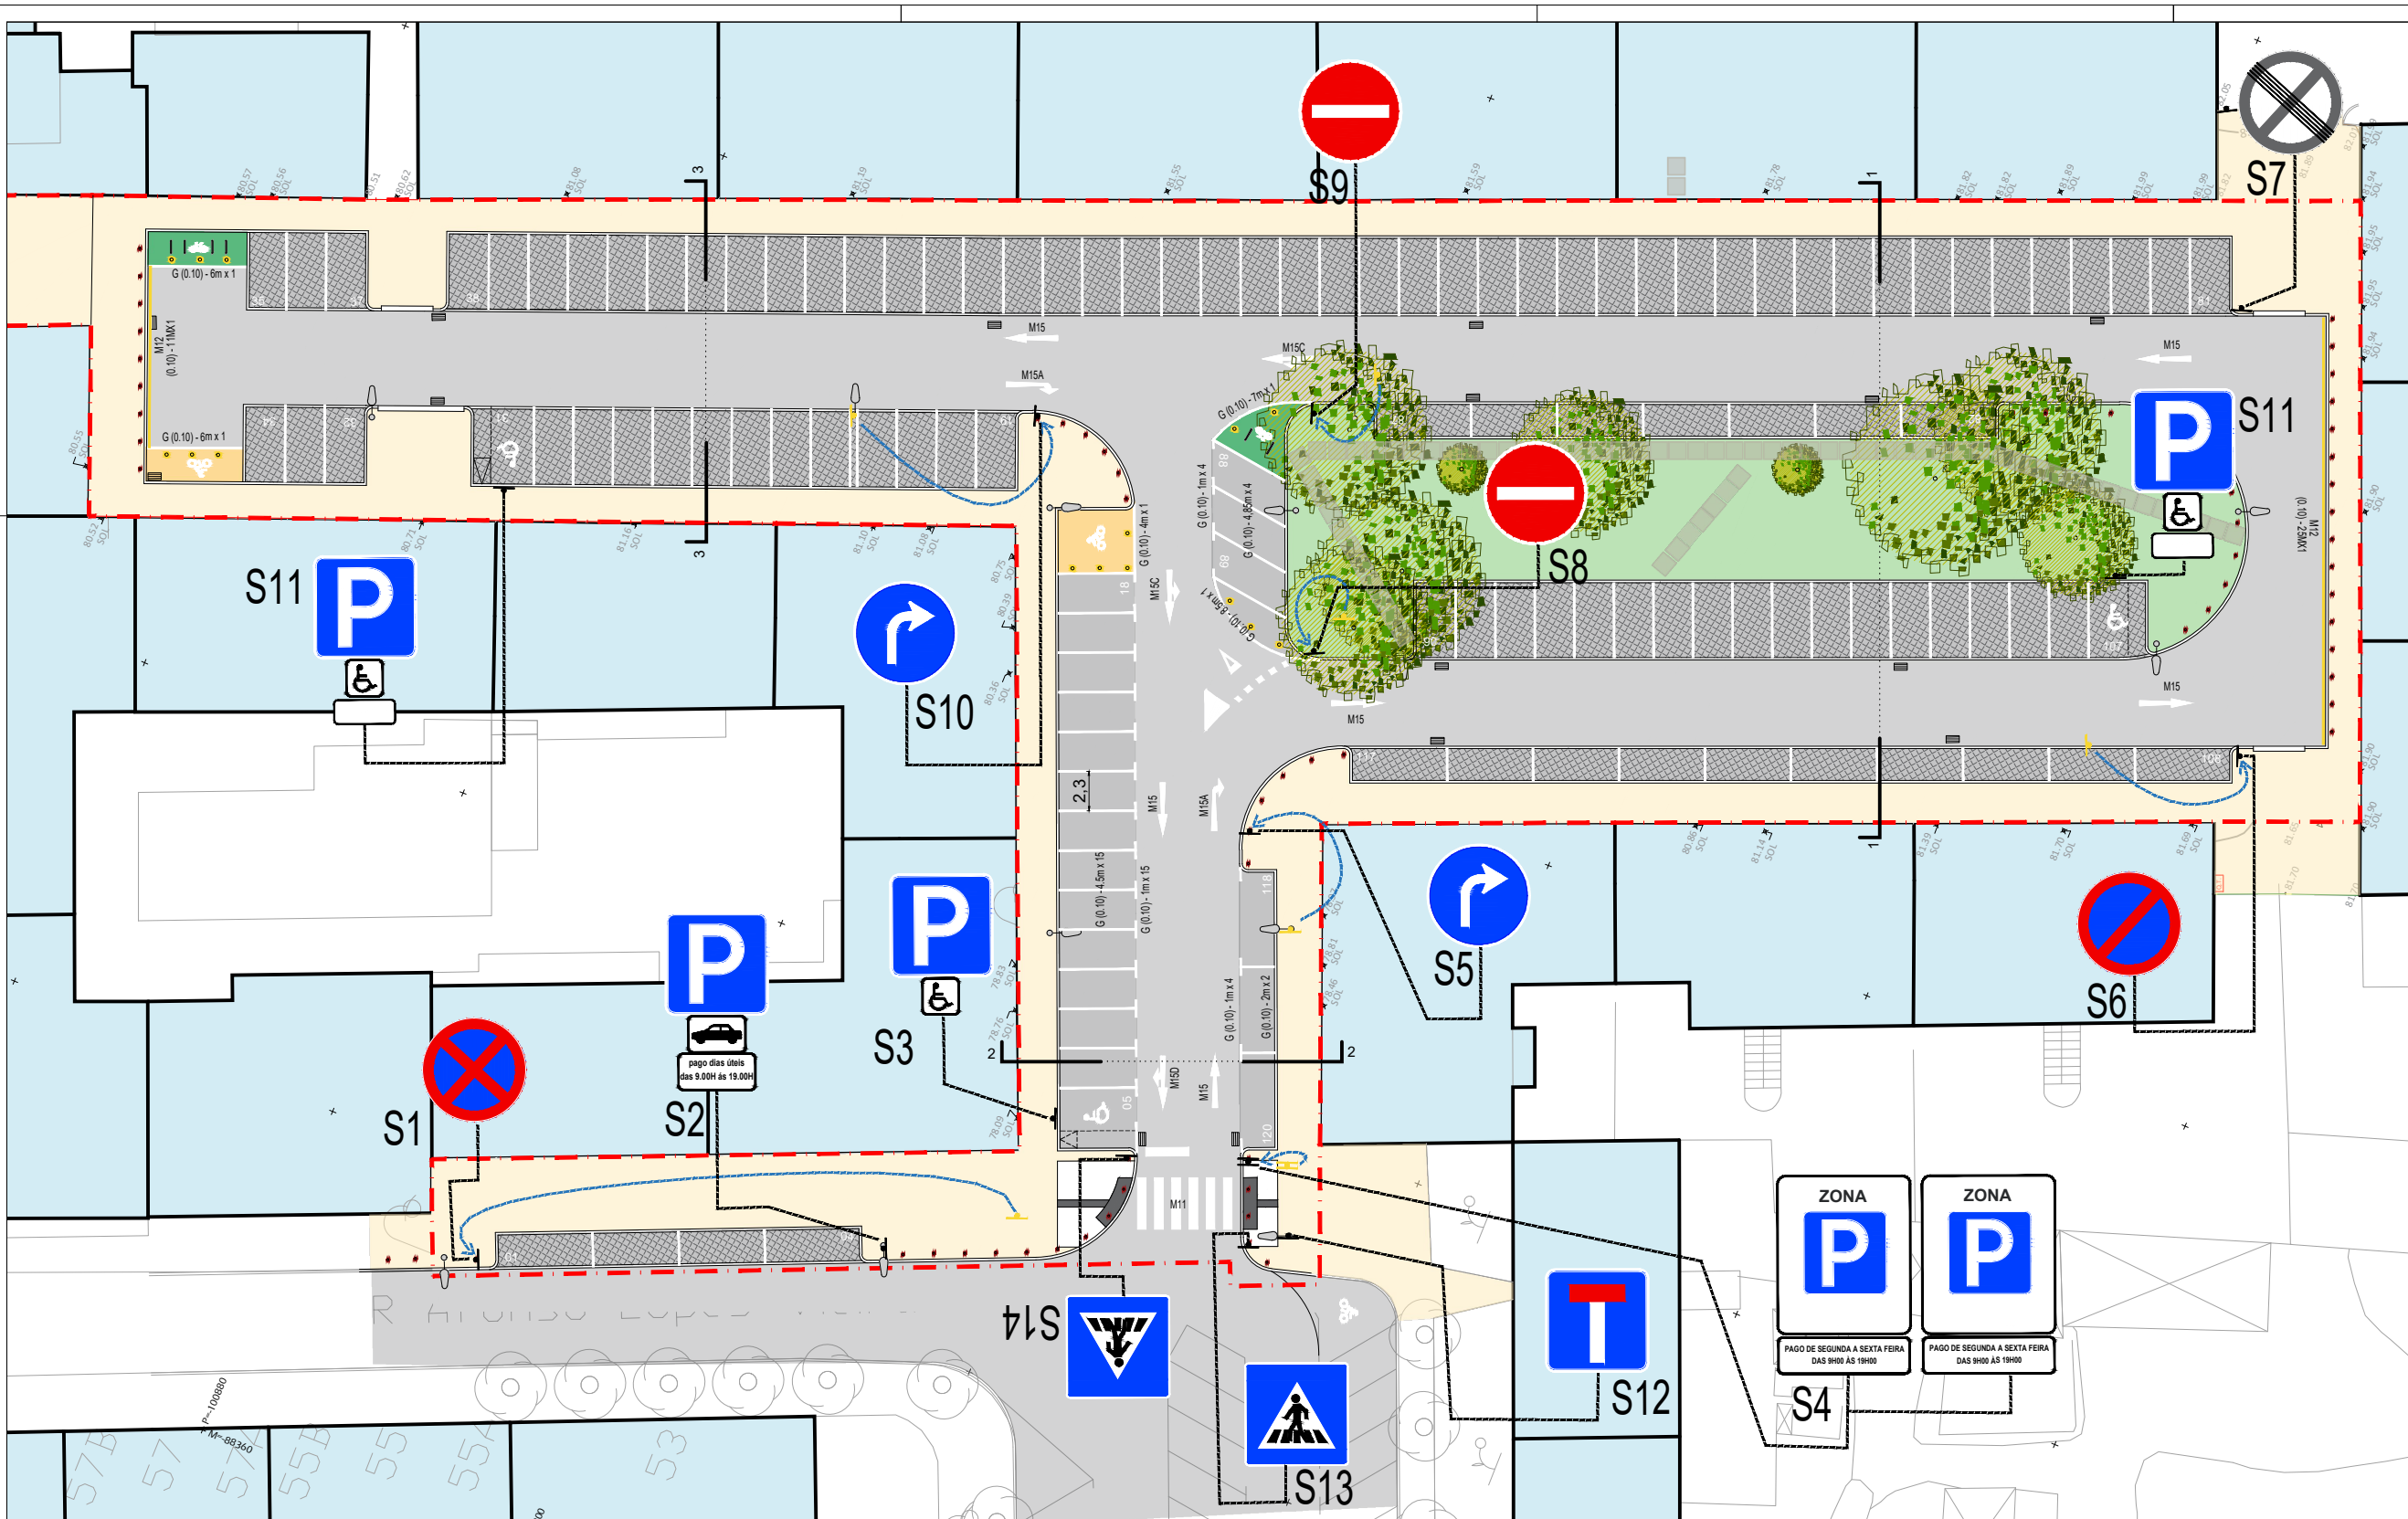

**LEGENDA**

- Limite de Intervenção
- Passoio em calçada 5/7 cm
- Betuminoso em estacionamento
- Betuminoso em via de circulação
- Estacionamento em Granito 10/12 cm
- Área Ajardinada
- Parque Motos
- Parque Bicicletas
- Árvore Existente
- Caminho existente a reorganizar

Ref.	Designação	Observação
S1	C16 - Paragem e estacionamento proibidos	novo a instalar
S2	H1A - Estacionamento autorizado + adicionais 11a e 7d	novo a instalar
S3	H1a - Estacionamento autorizado + adicional 11d	novo a instalar
S4	G1 - Zona de Estacionamento aut. + adicional (pago segundo a tarifa fixa dos 9H00 às 19H00)	novo a instalar
S5	D1E - Sentido obrigatório	novo a instalar
S6	C15 - Estacionamento proibido	novo a instalar
S7	C21 - Fim de paragem ou estacionamento proibidos	novo a instalar
S8	C1 - Sentido proibido	novo a instalar
S9	C1 - Sentido proibido	novo a instalar
S10	D1E - Sentido obrigatório	novo a instalar
S11	H1A - Estacionamento autorizado + adicional 11d + adicional com n.º IMT	novo a instalar
S12	H4 - Via pública sem saída	novo a instalar
S13	H7 - Passagem Peões	novo a instalar
S14	H7 - Passagem Peões	novo a instalar

**REQUERENTE** ALVALADE  
Junta de Freguesia

**COORDENAÇÃO GERAL** Arq. Hugo Santos

**COLABORAÇÃO**

**TECNICO RESPONSÁVEL**

**PROJECTO** ARQUITECTURA

**LOCAL** FREGUESIA DE ALVALADE

**DESIGNAÇÃO** PLANO SINALIZAÇÃO REFORMULAÇÃO ESTACIONAMENTO - RUA JOSÉ LINS DO REGO

**FASE** EXECUÇÃO

**PROJECTO N.º** --- **OBS.** --- **DESENHO N.º** 09.0

**VISTO** --- **DATA** MAR.2020

**FICHERO** --- **ESCALA** 1:200