


LEGENDA

— Limite da área de intervenção

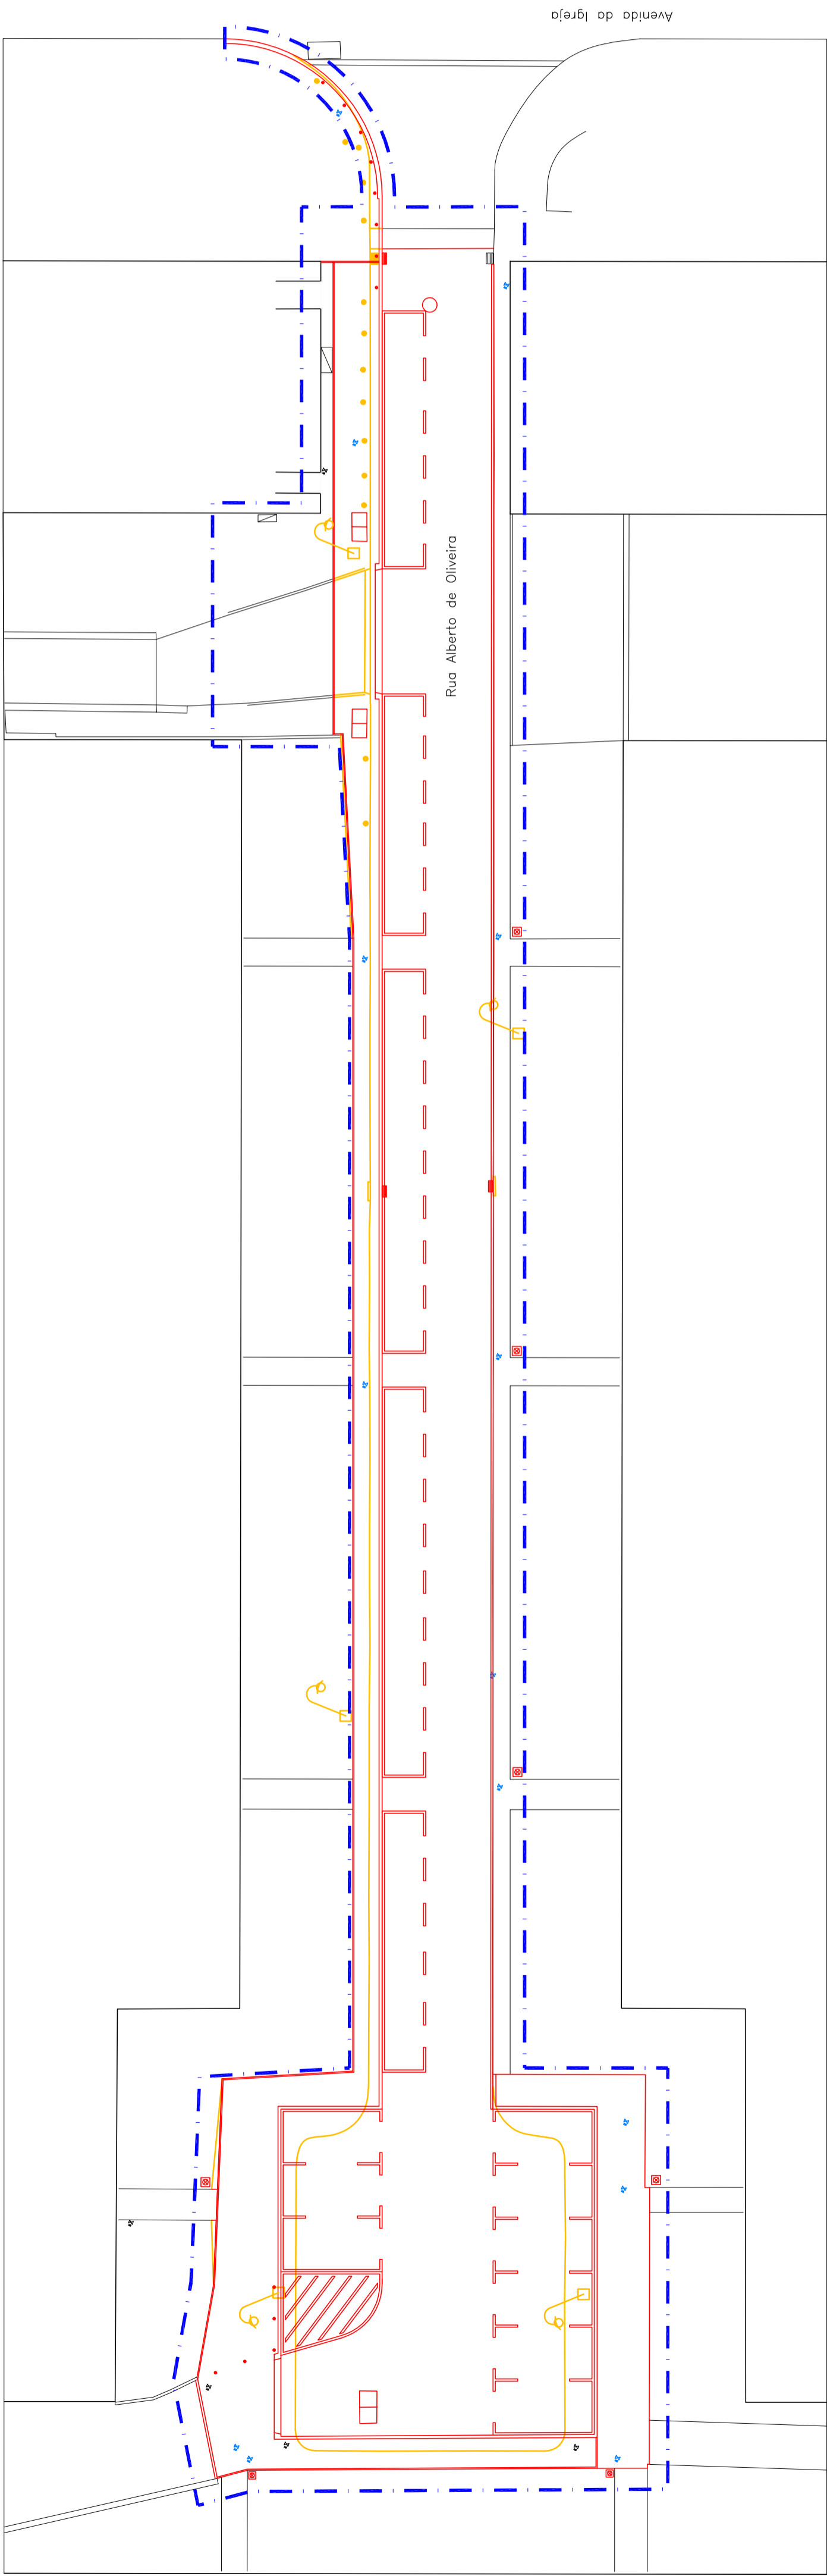

**Percorso Acessível na Rua Alberto de Oliveira**

Rua Alberto de Oliveira

Revisor de projeto	XX
Substituído	XX
Substituído	XX
Cód Des nº	00/DEP/2015
Escala	1:200
Director Municipal	Arq. Jorge Catarino Tavares   Director de Departamento - Arq.º Pedro Dinis   Chefe de Divisão - Arq.º José Manuel Espada
Operação Urbanística em Fase de Elaboração - Todos os valores correspondem a um estudo preliminar e estão sujeitos a alterações	

Fase: Estudo Prévio

Planta de Alterações

A03

NOV 2016