



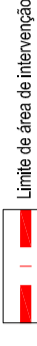







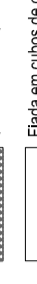





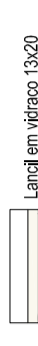


**LEGENDA**

-  Limite de área de intervenção
-  Lancela em vidro 13x20
-  Pavimento em betão (ou vidro) betonado "in situ" com 0,08m de espessura e com 0,15 m de espessura em zona de atravessamento de viaturas
-  Fita em cubos de vidro 30x30
-  Lancela bobado em vidro 30x30
-  Beão betuminoso (gravilha de basalto)
-  Pintura termoplástica na cor branco (RAL 9016)
-  Pintura termoplástica na cor amarelo (RAL 1023)
-  Pavimento em calçada de vidro (0,05m a 0,07m) com cubos aparelhados
-  Pavimento em calçada de vidro (existente) (0,10m a 0,12m) com cubos aparelhados
-  Pavimento em calçada de granito (existente) (0,10m a 0,12m) com cubos aparelhados
-  Fita em cubos de granito (0,10m a 0,12m)
-  Coberto Vegetal
-  Luminária 6 mtL
-  Luminária 4 mtL
-  Plaque na cor cinza (RAL 7011)
-  Sombro

**Nota:**  
TODAS AS COTAS SUJEITAS A CONFIRMAÇÃO EM OBRA.

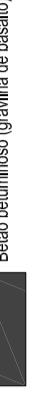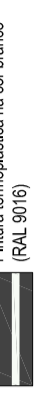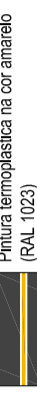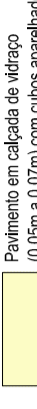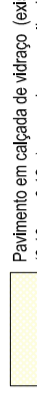

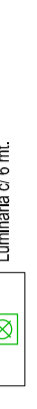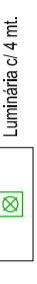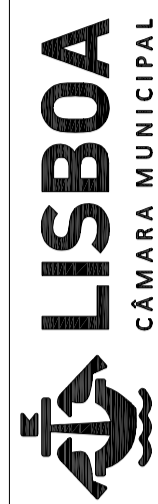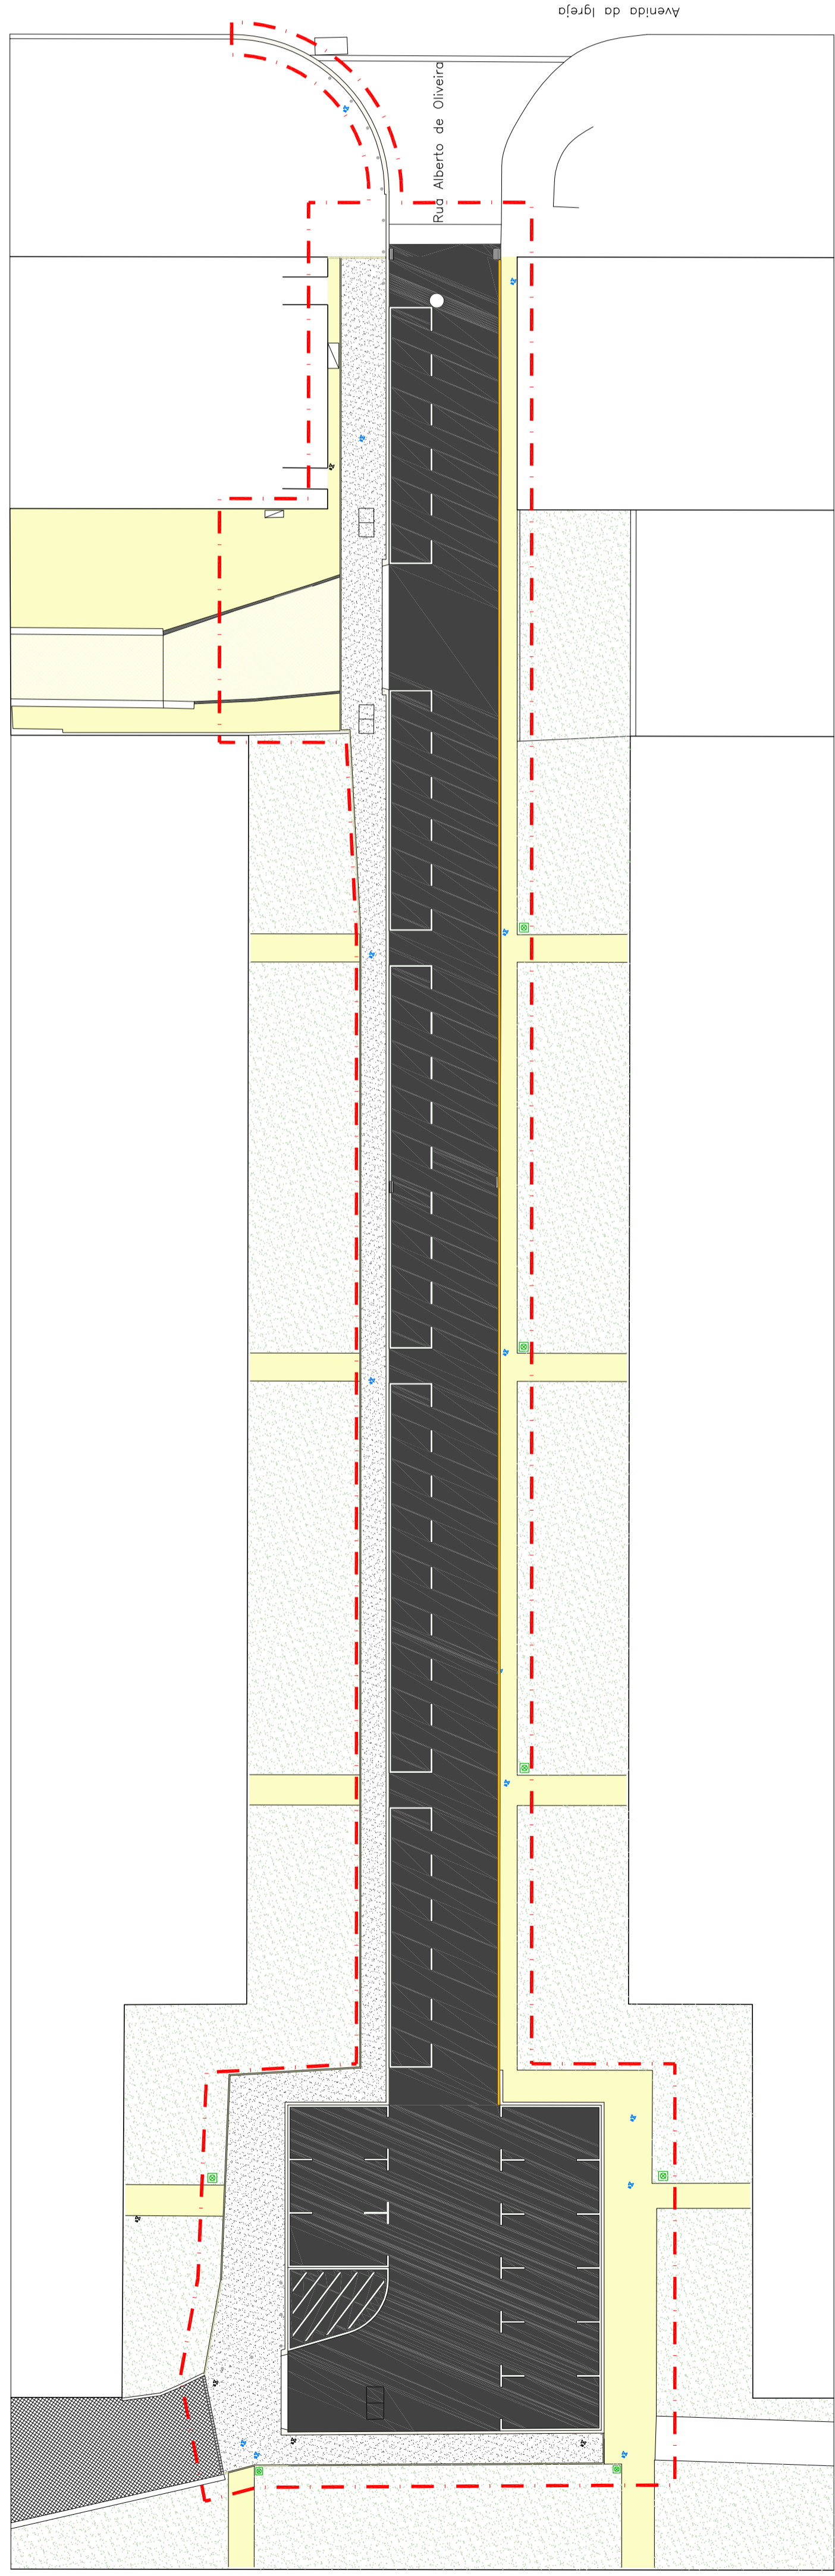DIREÇÃO MUNICIPAL DE URBANISMO | DEPARTAMENTO DE ESPAÇO PÚBLICO | DIVISÃO DE PROJECTO DE ESPAÇO PÚBLICO

**Percurso Acessível na Rua Alberto de Oliveira**

Rua Alberto de Oliveira	Revisor de projeto	xx
Fase: Estudo Prévio	Substituído	xx
Planta Geral	Substituído	xx
Cód Des nº: 00/DEP/2015	Escala	1:200
		NOV/2016

**Diretor Municipal** - Arq. Jorge Catarino Tavares | **Diretor de Departamento** - Arq.º Pedro Dinis | **Chefe de Divisão** - Arq.º José Manuel Espada

Operação Urbanística em Fase de Elaboração - Todos os valores correspondem a um estado preliminar e estão sujeitos a alterações