


1

2

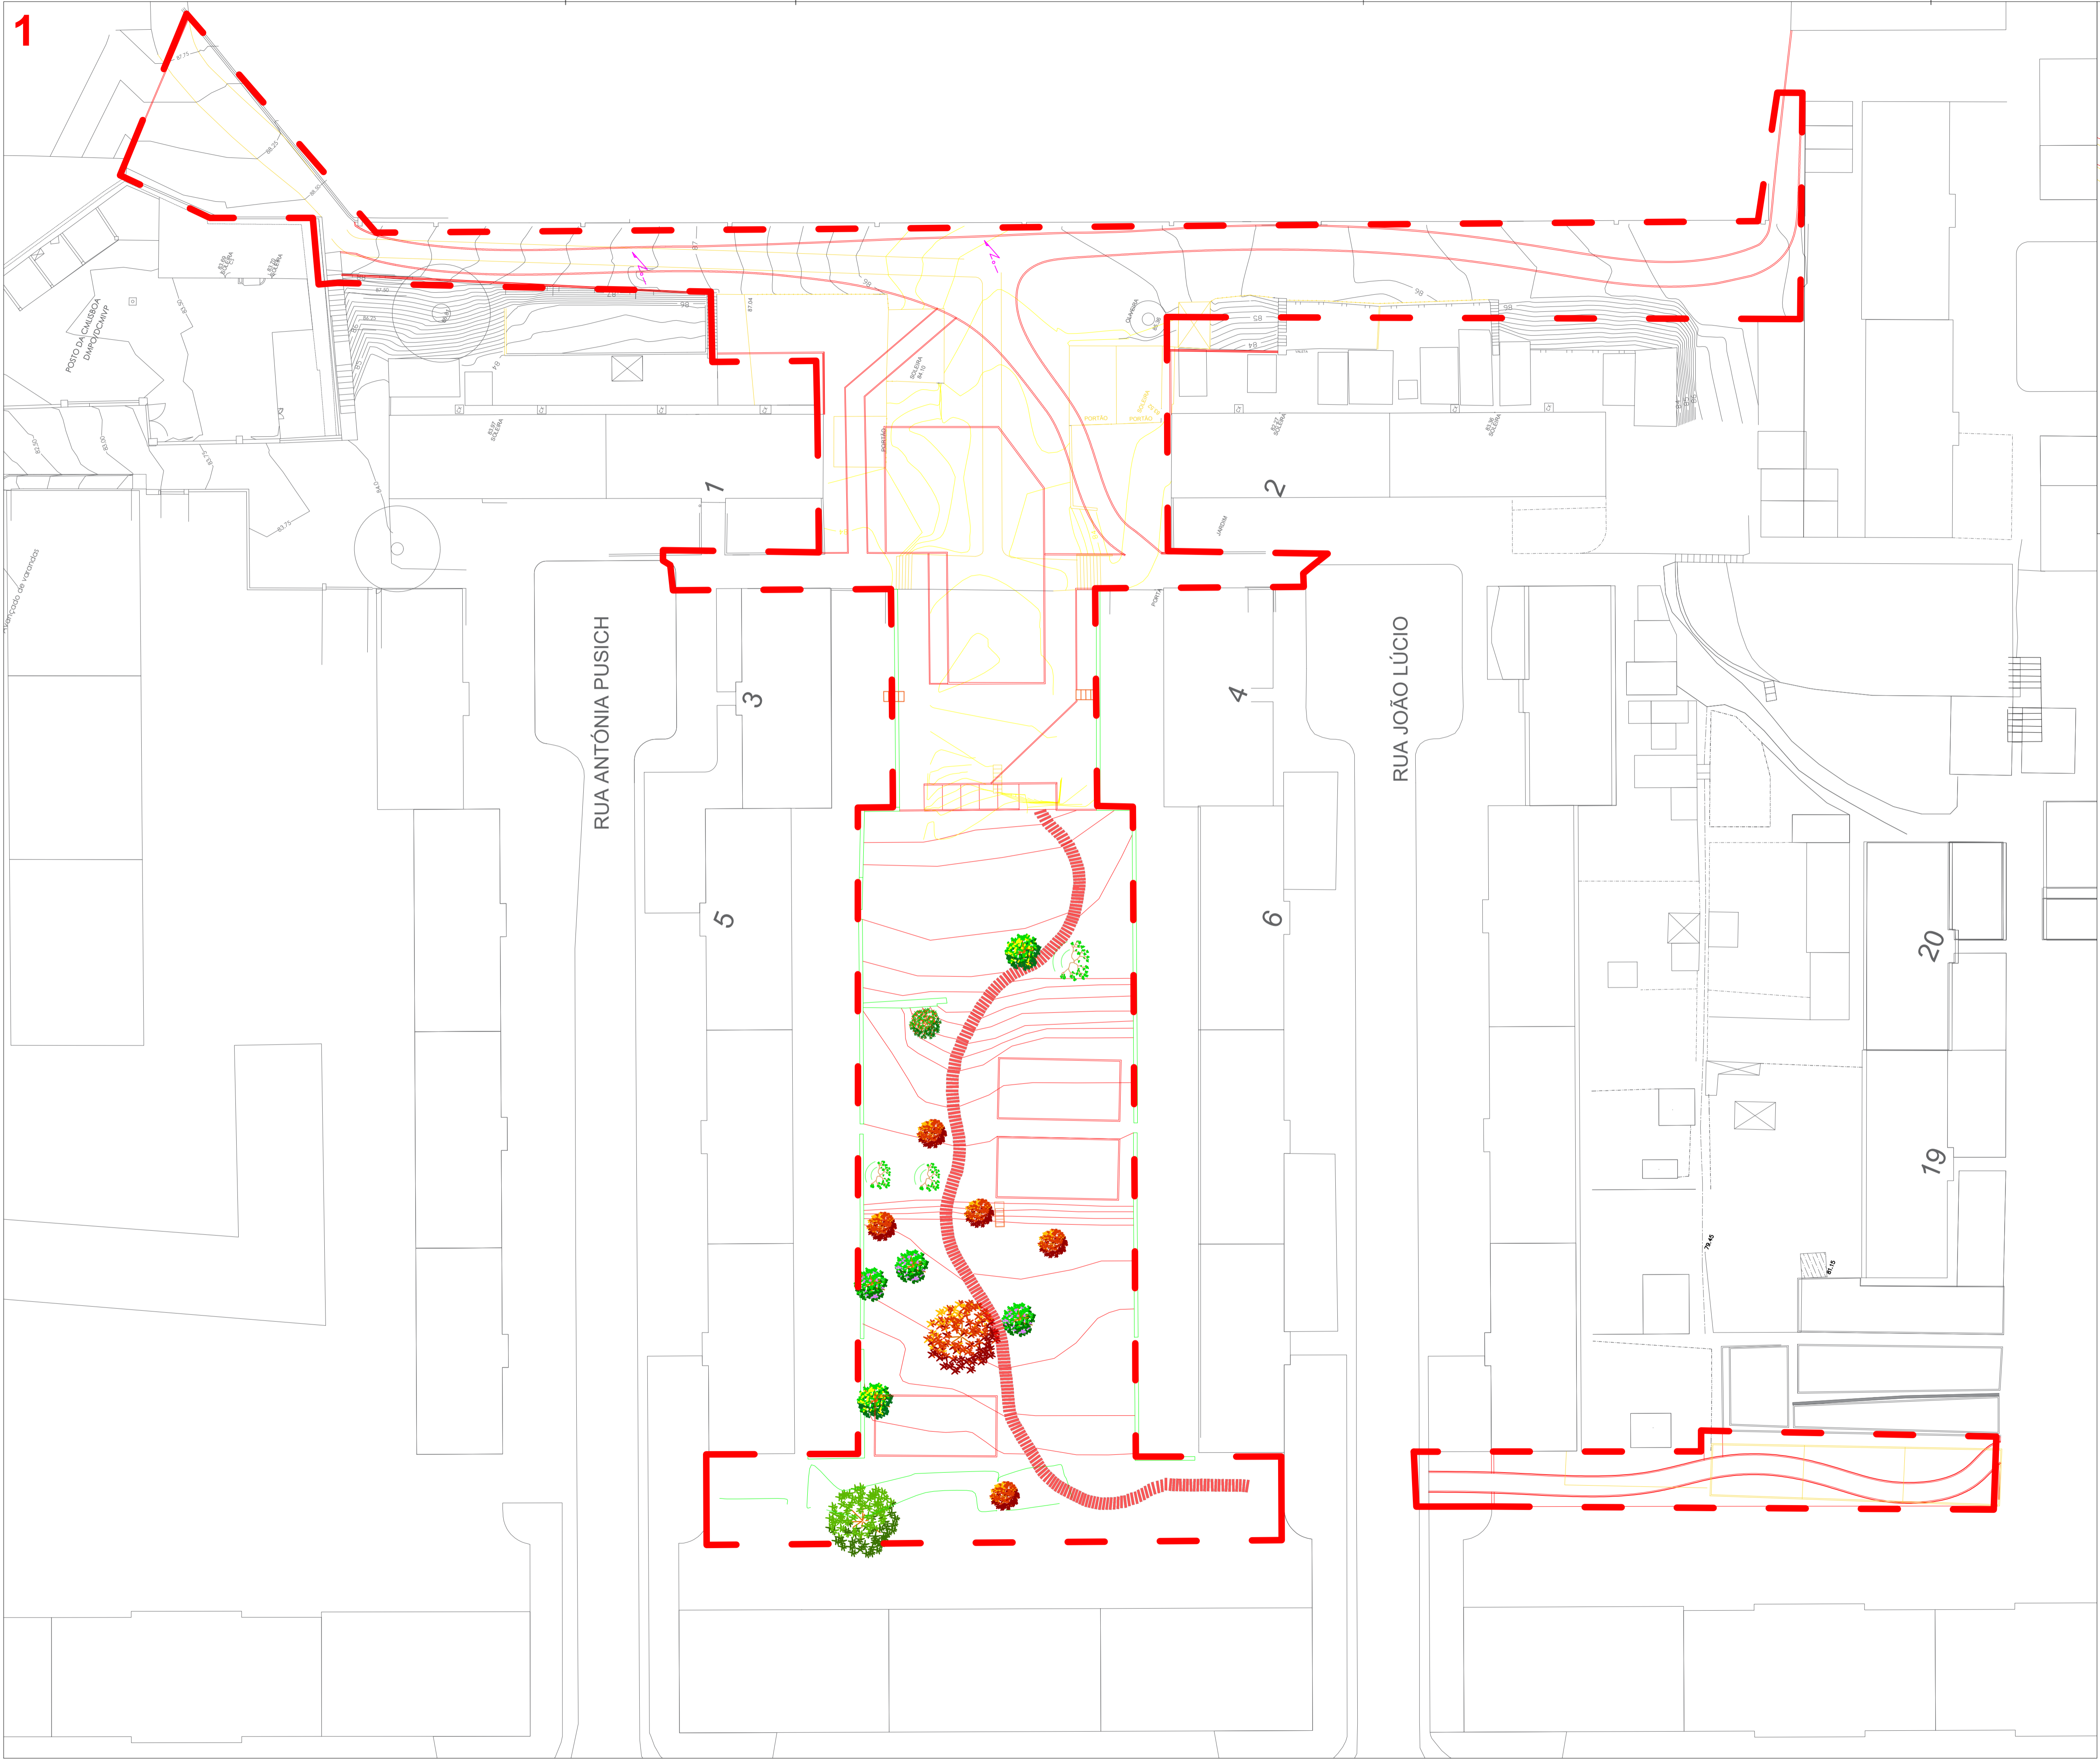

- Existente - a demolir
- Proposto - a construir
- Existente - a manter
- Existente - a reparar

REQUERENTE  
 JUNTA DE FREGUESIA DE ALVALADE

TÉCNICO RESPONSÁVEL  
 Arq. Paisagista Francisco Maia | nº sócio APAP: 1362

PROJETO  
 REQUALIFICAÇÃO DO ESPAÇO EXTERIOR  
 Logradouro Bairro das Caixas - Rua João Lúcio

LOCAL  
 ALVALADE

DESIGNAÇÃO  
 Amarelos e Encarnados

ESPECIALIDADE  
 Arquitetura Paisagista

FASE  
 PROJETO EXECUÇÃO

Nº PROJETO  
 ANEXO

3

OBS.  
 DATA

10.2020

ESCALA  
 1.250

