
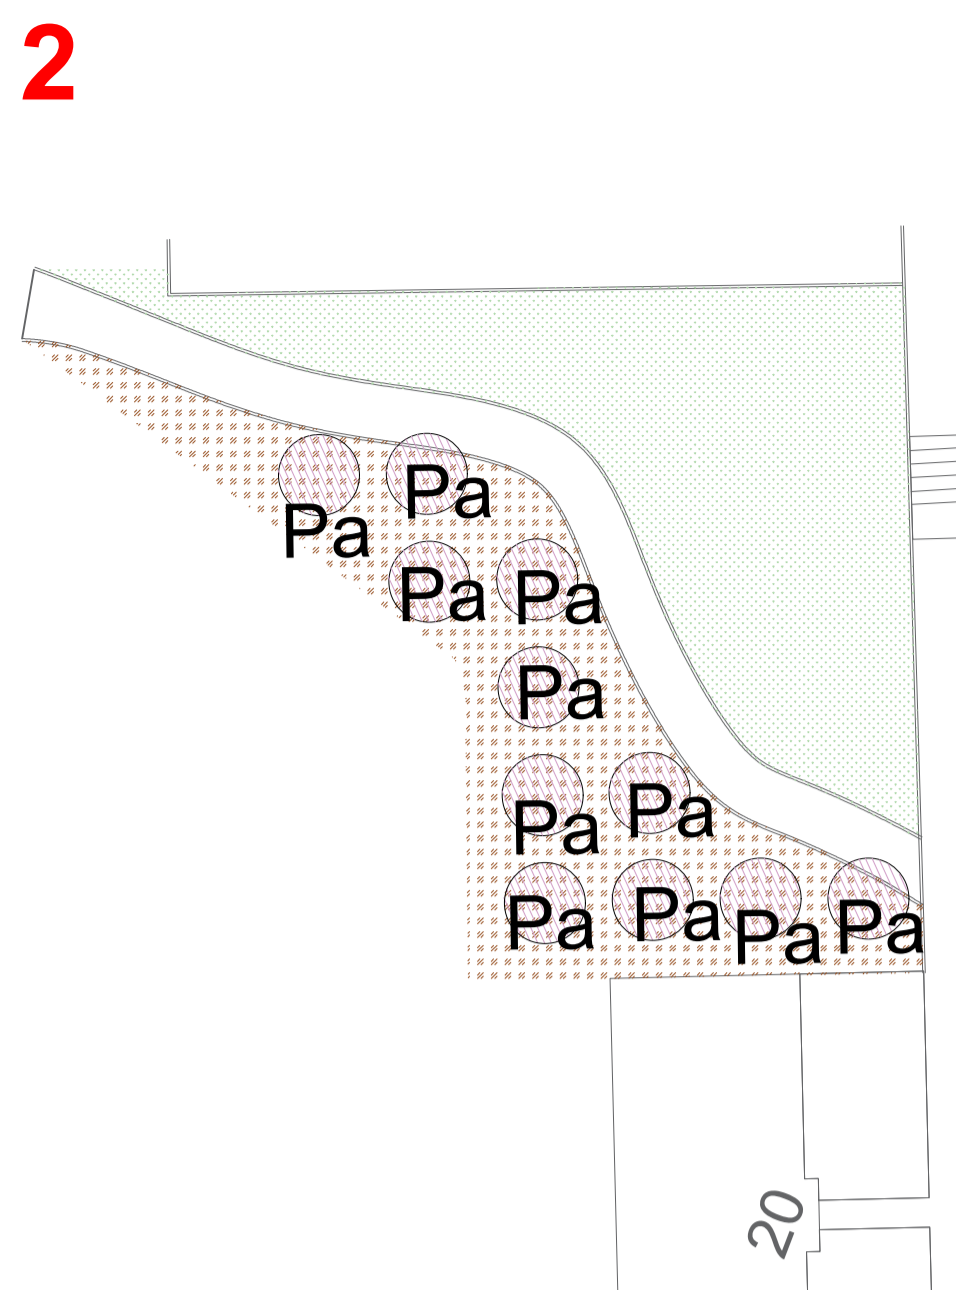


1

2

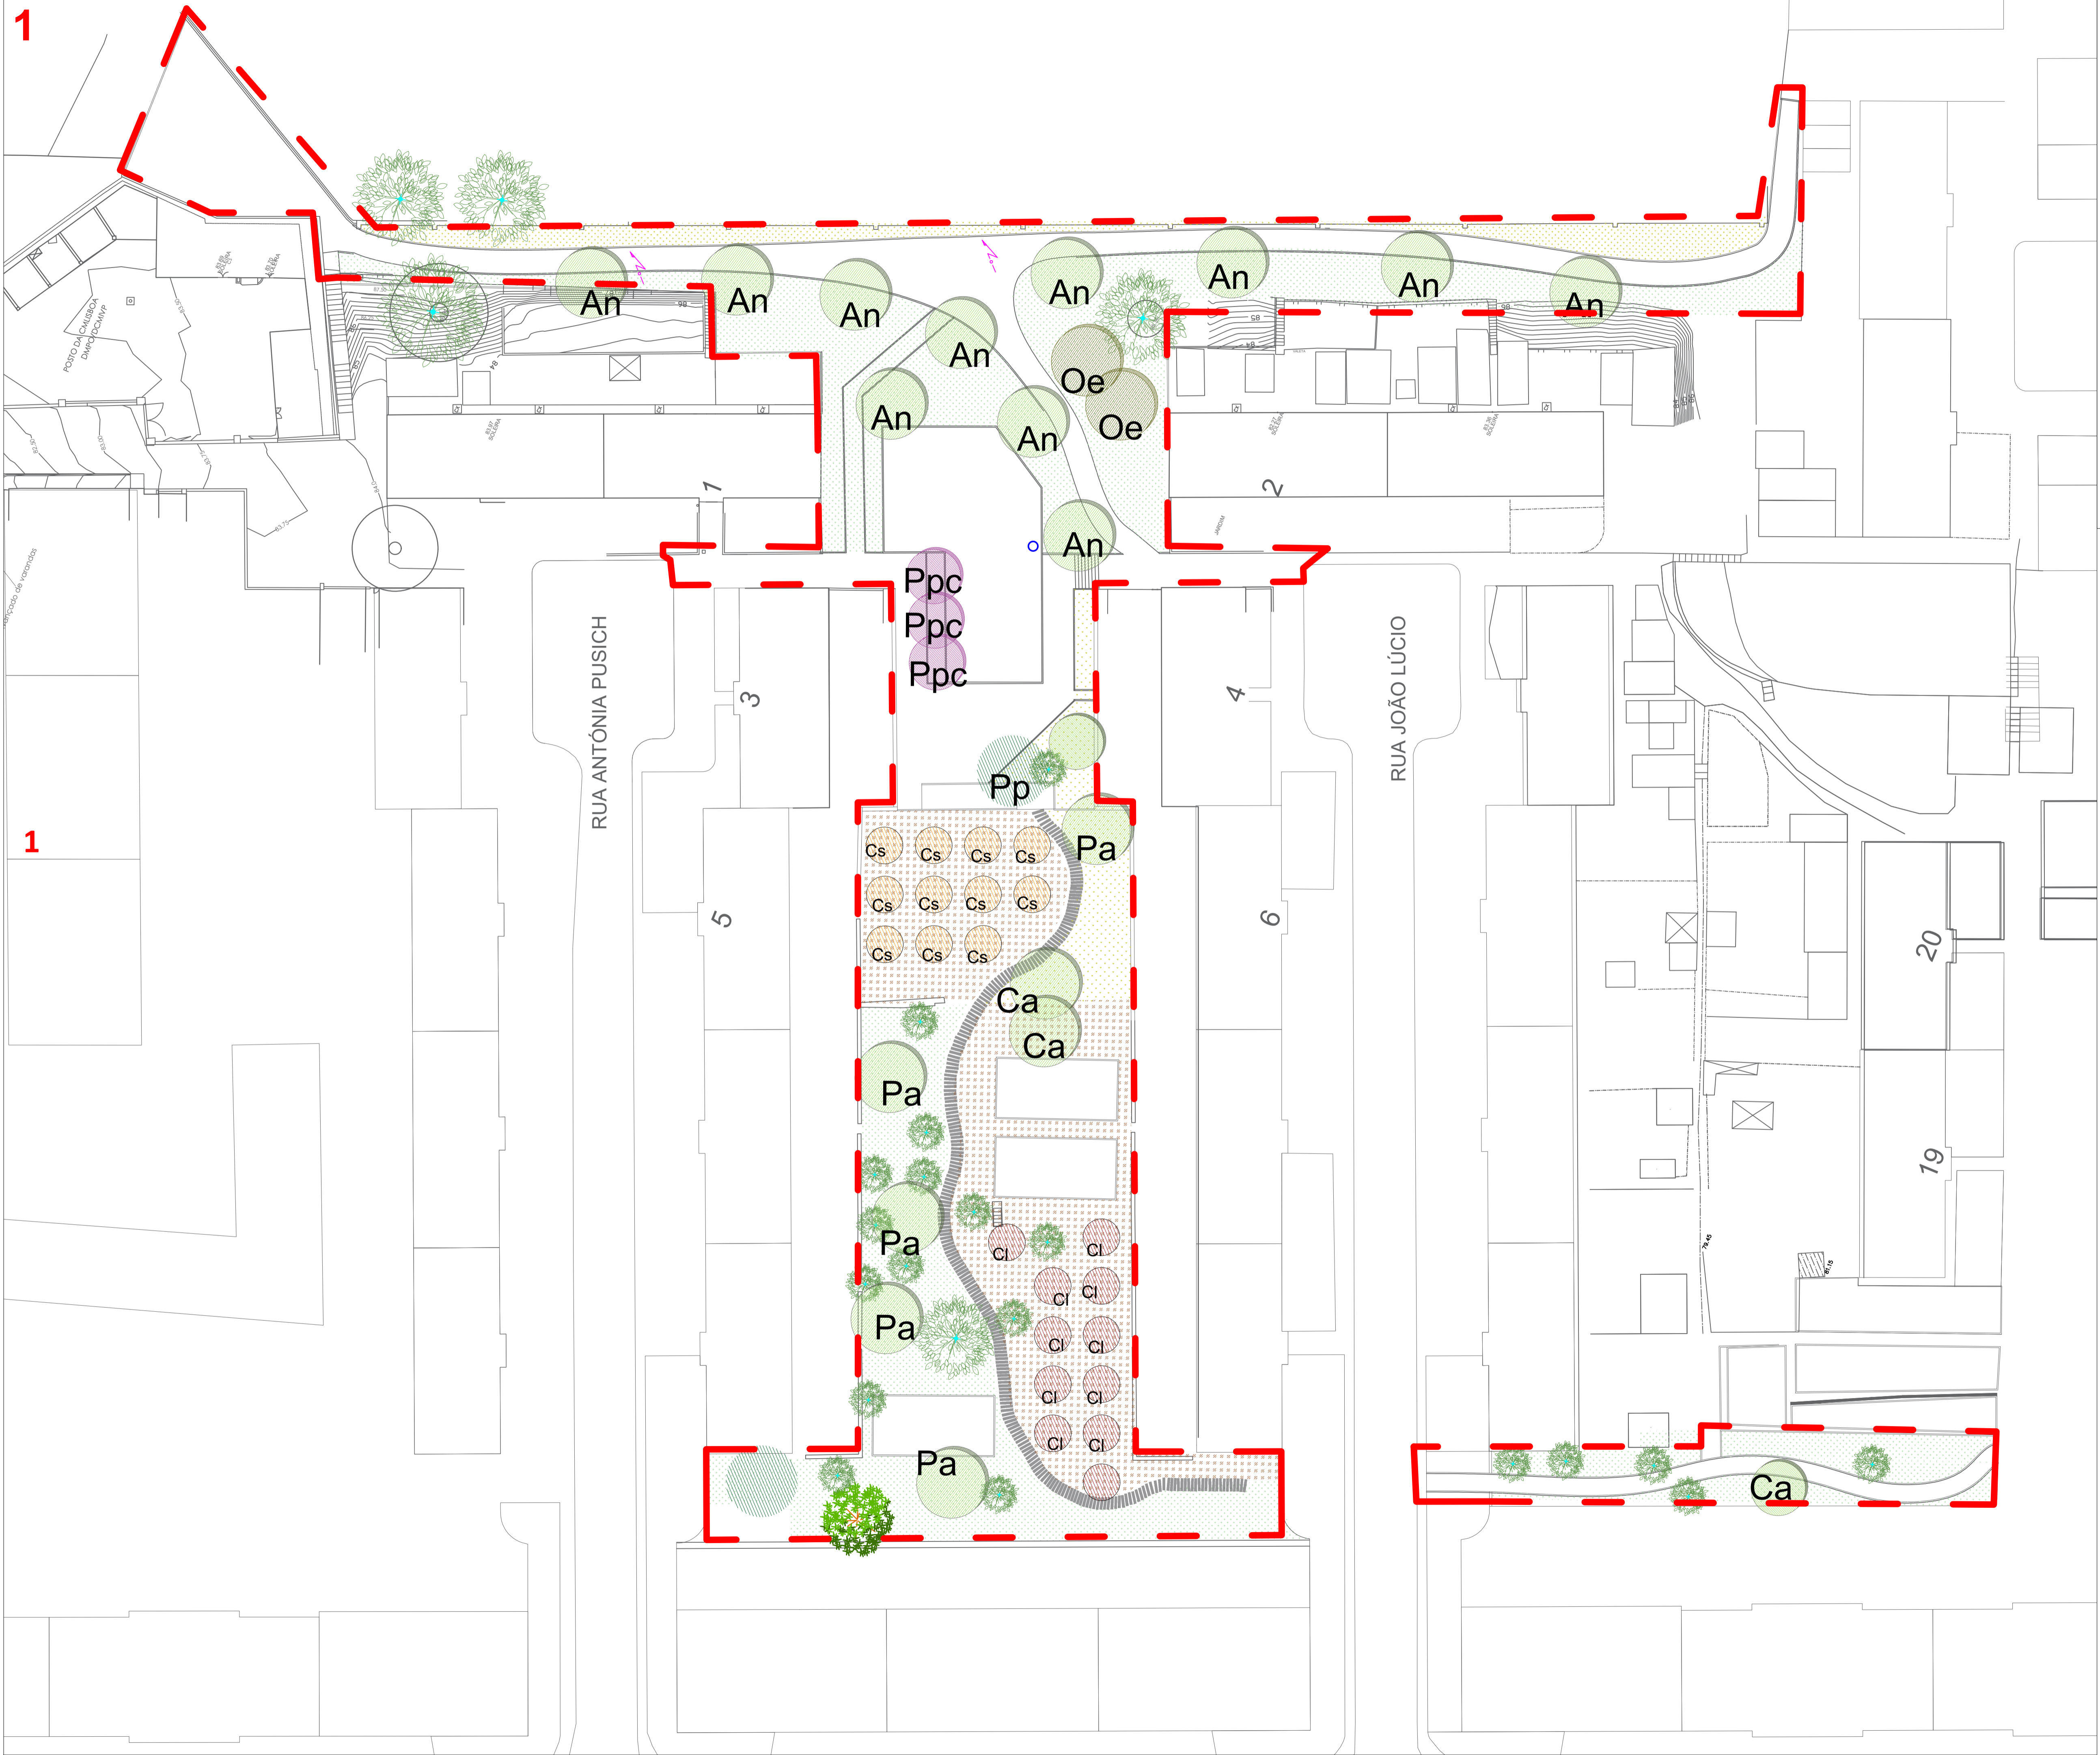

Prado

Arbustiva e Herbácea

Árvores existentes -a manter

AN - Acer Negundo
 CA - Celtis Australis
 PA - Prunus Avium
 PC - Prunus Cerasifera var. atropurpurea
 PP - Pinus pinea
 OE - Olea europea

BT - Berberis thunbergii
 JO - Juniperus oxicedrus
 LM - Lantana montevidensis
 LS - Lavandula stoechas
 PG - Punica granatum
 RO - Rosmarinus officinalis
 SC - Spiraea cantoniensis
 SCH - Santolina chamaecyparissus
 SS - Salvia splendens

Área intervenção

REQUERENTE
 JUNTA DE FREGUESIA DE ALVALADE

TECNICO RESPONSÁVEL
 Arq. Paisagista Francisco Maia | nº sócio APAP: 1362

PROJETO
 REQUALIFICAÇÃO DO ESPAÇO EXTERIOR
 Logradouro Bairro das Caixas - Rua João Lúcio

LOCAL
 ALVALADE

DESIGNAÇÃO
 Plano Geral

ESPECIALIDADE
 Arquitetura Paisagista

FASE
 PROJETO EXECUÇÃO

Nº PROJETO ANEXO
 7

OBS. DATA
 10.2020

ESCALA
 1.250

